



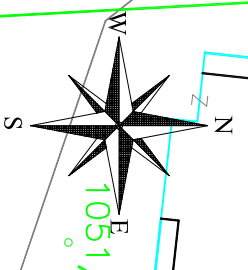

- PLANIRANI OPSIRIBNI CELOVOOD
 - OPSKRBA VARNICE, LJE, DRAGE, ITRUNJA - postojeci cijevovod
 - OPSKRBA VARNICE, LJE, DRAGE, ITRUNJA - predloženi cijevovod
 - DOVOD VODE IZ VODOSPRESNE STRELJANA - postojeci cijevovod
 - DOVOD VODE IZ VODOSPRESNE STRELJANA - predloženi cijevovod
 - POSTOJEĆI CELOVOOD - ukida se
 - ODVOJNA SANITARNE OTPADNE VODE
 - ODVOJNA OBORNIŠKE OTPADNE VODE
- ELEKTROENERGETIKA**
- NM1 TSNV podzemni vod
 - Postojeci TSNV podzemni vod koji se zadržava
 - Postojeci TSNV podzemni vod koji se ukida
 - NM1 TSNV podzemni vod
 - Postojeci OŠAV vod koji se zadržava
 - Postojeci OŠAV vod koji se ukida
 - Nova šifra za OŠAV podzemni vodove
 - Trasa električnog napajanja
 - Postojeci napajanje mreža koji se ukida
- ELEKTRONICKA KOMUNIKACIJSKA INFRASTRUKTURA**
- POSTOJEĆI TELEKOMUNIKACIJSKI VODOVNI CILJEVI
 - NOVA DISTRIBUCIJSKA TELEKOMUNIKACIJSKA KANALIZACIJA (OTR)
 - PLANSKA INSTALACIJA
 - PLANSKI CILJEVI

ČINA

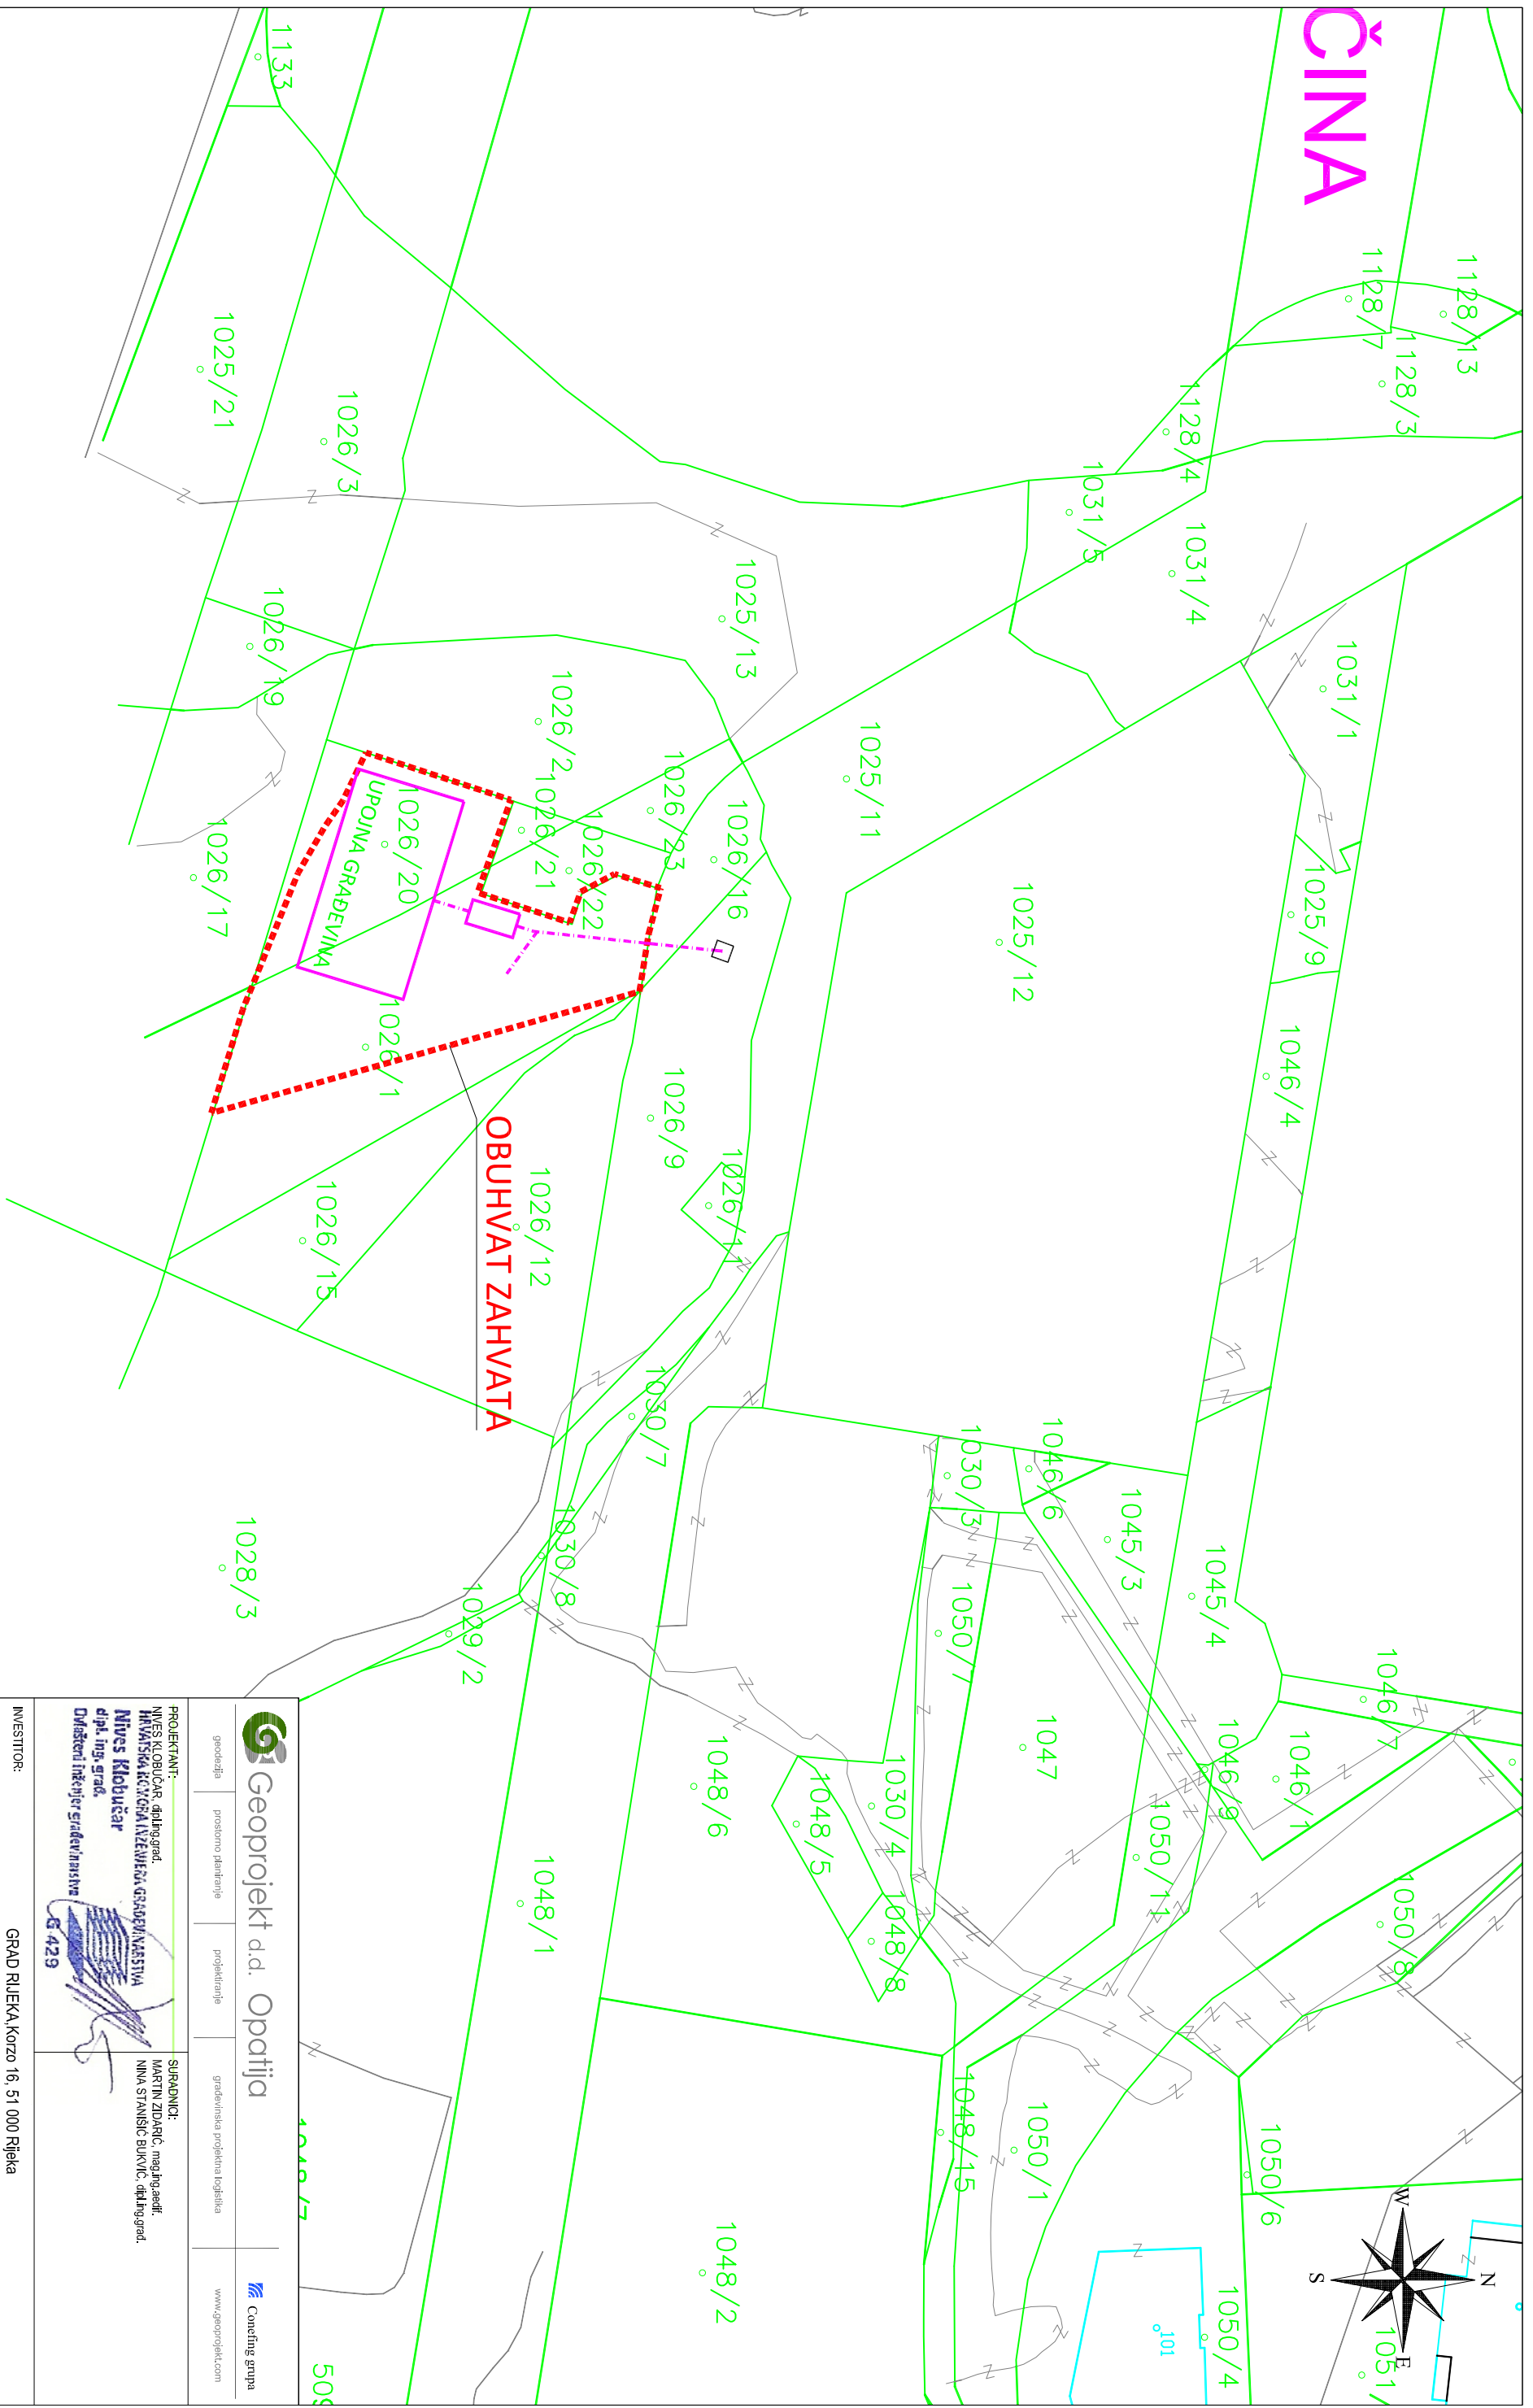

 Geoprojekt d.d. Opatija		 Consulting grupa			
geodetizacija	prostorno planiranje	projektniranje	građevinska projektna logistika		
www.geoprojekt.com		www.consultinggrupa.com			
PROJEKTANT: INŽENJER DOLINGRAD MARTIN ZDARIC, mag.ing.aedif. MARTIN ZDARIC, mag.ing.aedif. NINA STRANISIC BURVIC, ing.ingrad. dip. ing. grad. Ovlaštenje inženjer građevinarstva G 429					
SURADNICI: MARTIN ZDARIC, mag.ing.aedif. MARTIN ZDARIC, mag.ing.aedif. NINA STRANISIC BURVIC, ing.ingrad. dip. ing. grad.					
INVESTITOR: GRAD RIJEKA, Korzo 16, 51 000 Rijeka					
GRADEVINA: UPOLNA GRADEVINA NA MARTINKOVCU U RIJEKI					
RAZINA PROJEKTA: IDEJNI PROJEKT		VRSTA PROJEKTA: GRADEVINSKI PROJEKT			
SADRŽAJ: SITUACIJA NA DKP-U					
BR. PROJEKTA: 33-14/44-14/UG-1P	ZAJEDNIČKA OZNAKA: K33-14/44-14	MERILUO: 1:300	BR. REVIZIJE: 0	DATUM: 07/2015	BR. LISTA: 5.2.
51000 Rijeka, Znanosna 1/III, tel: (051) 211 416, fax: (051) 211 417, e-mail: projekti@geoprojekt.com					