
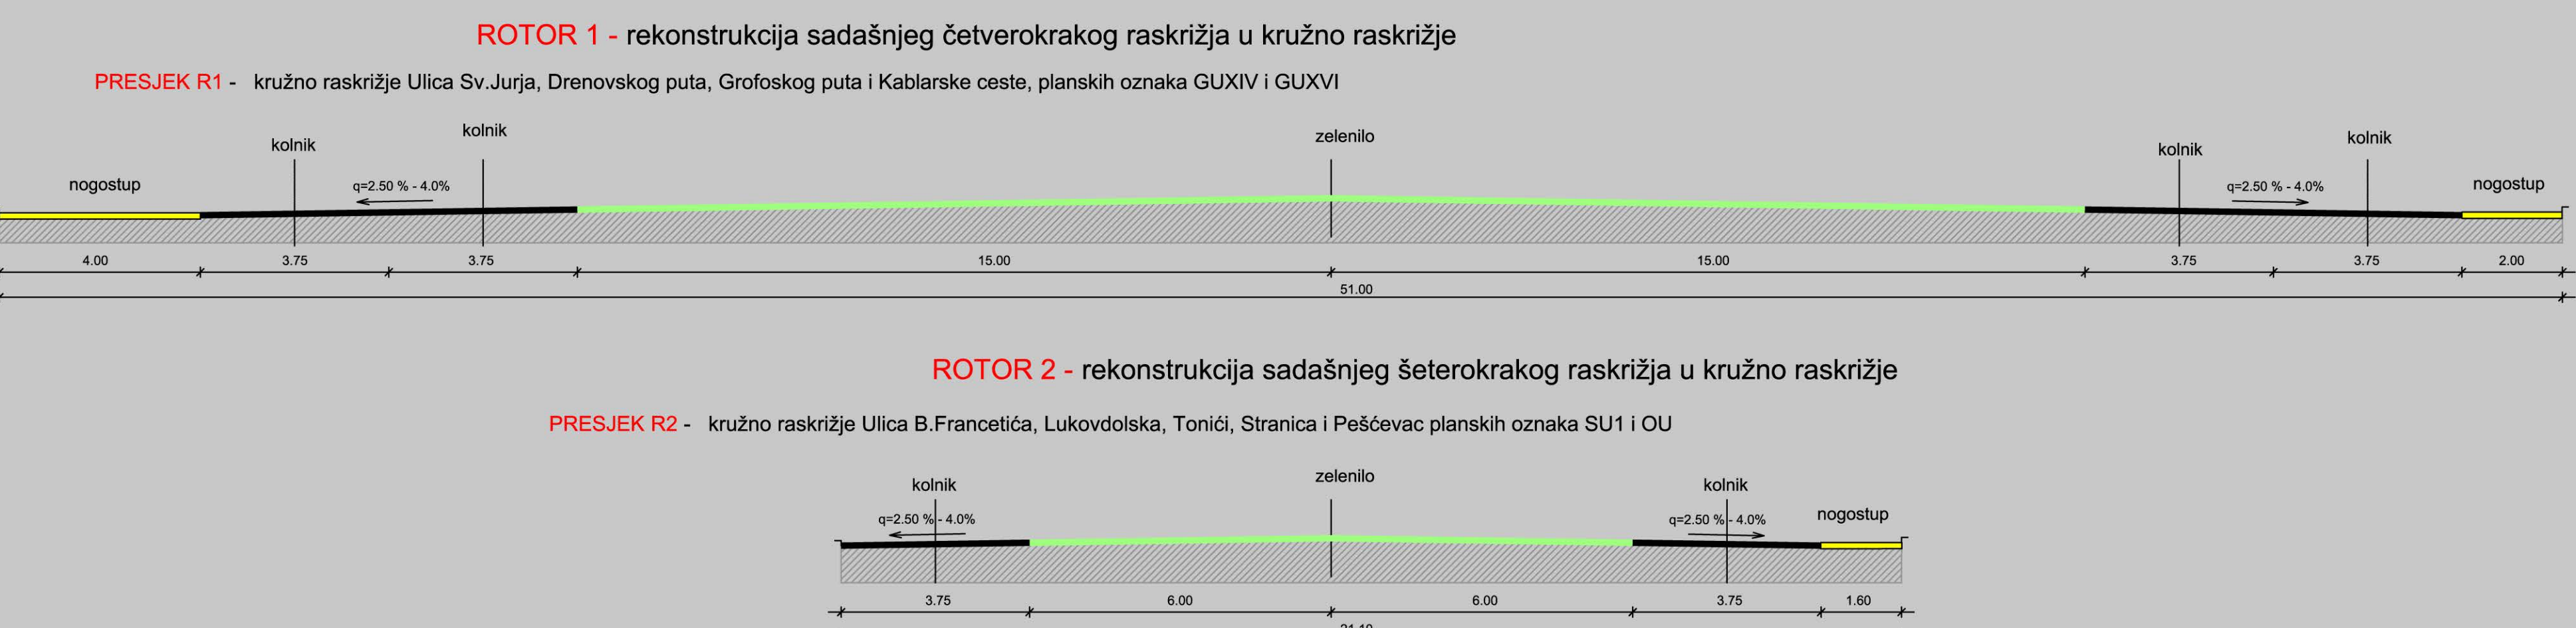
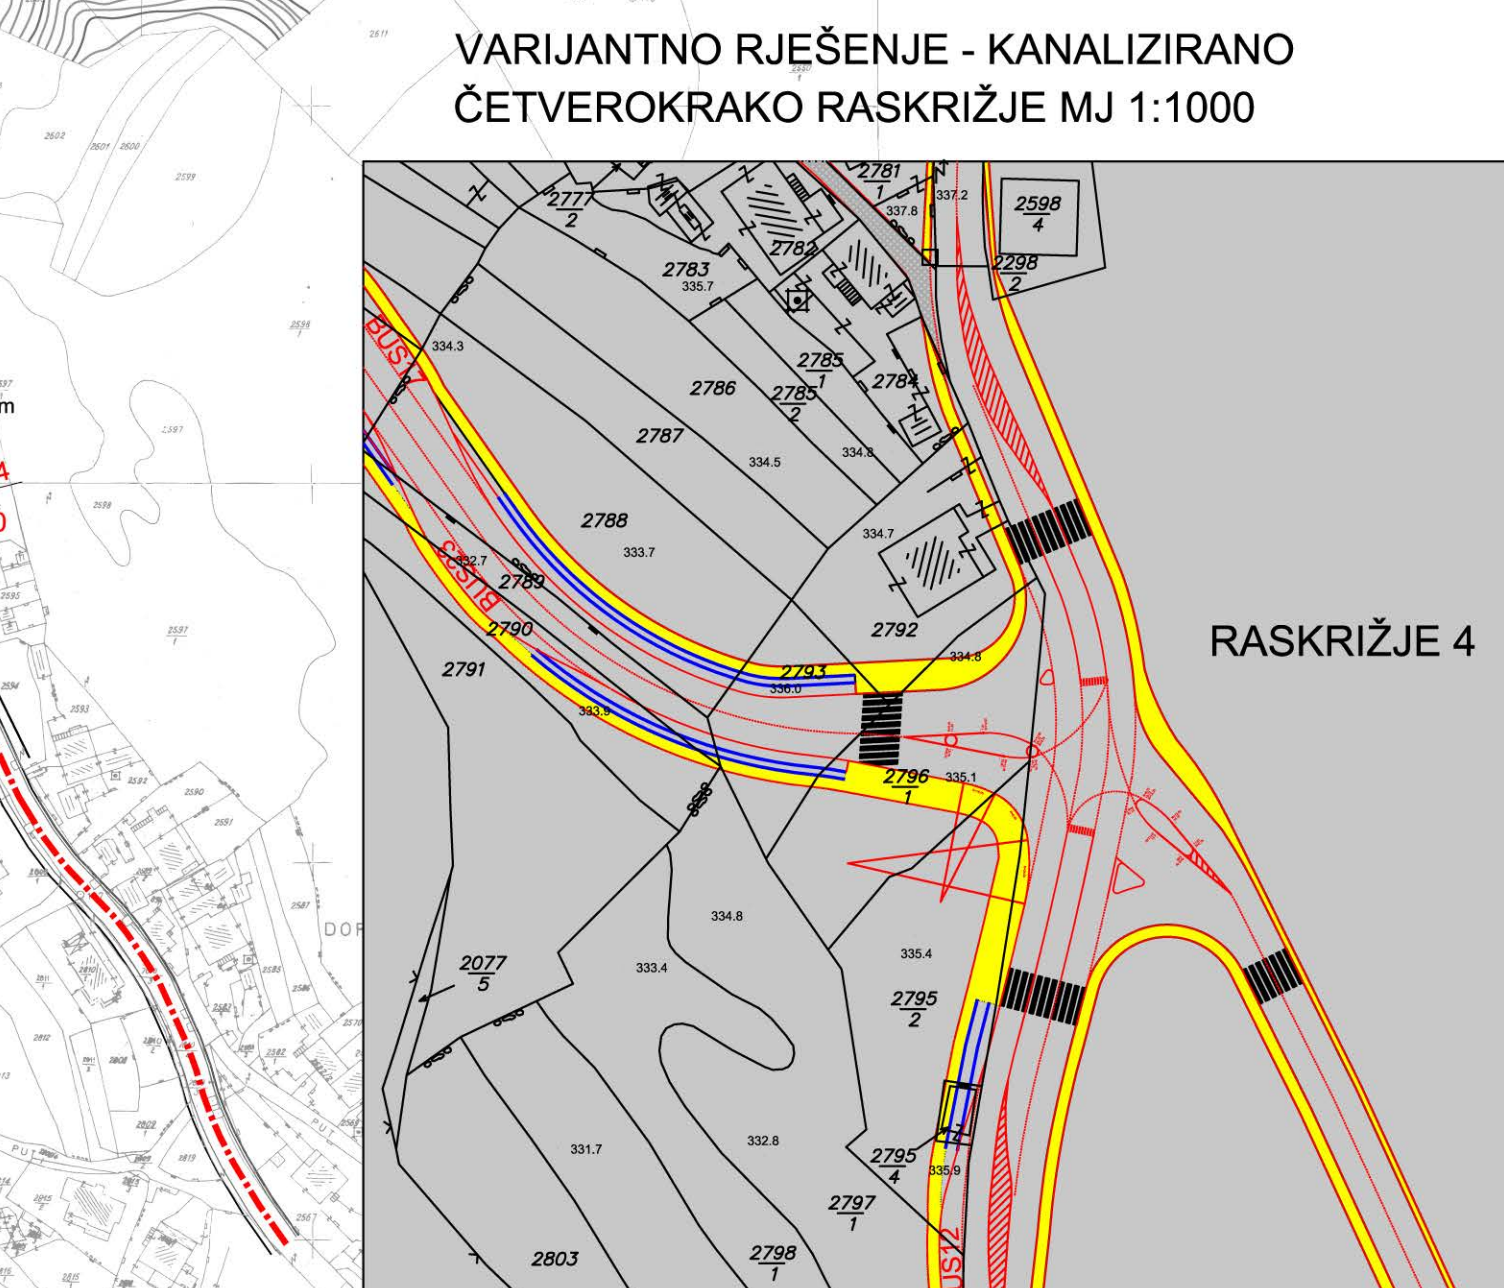
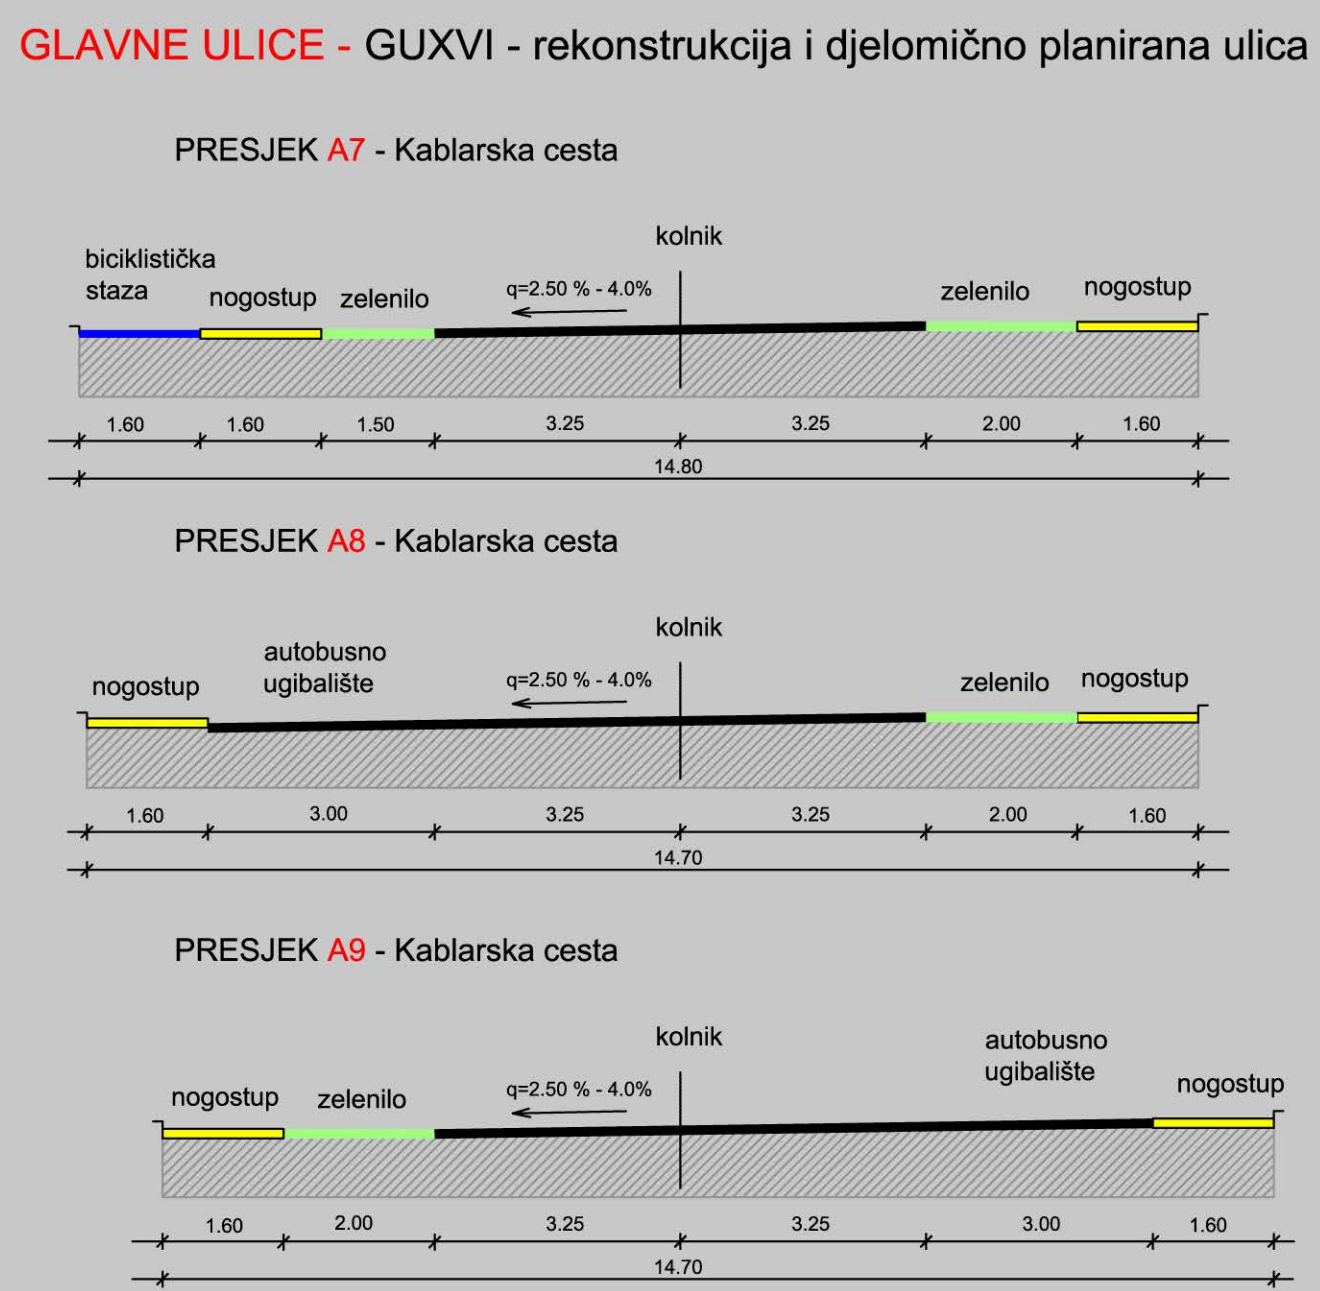
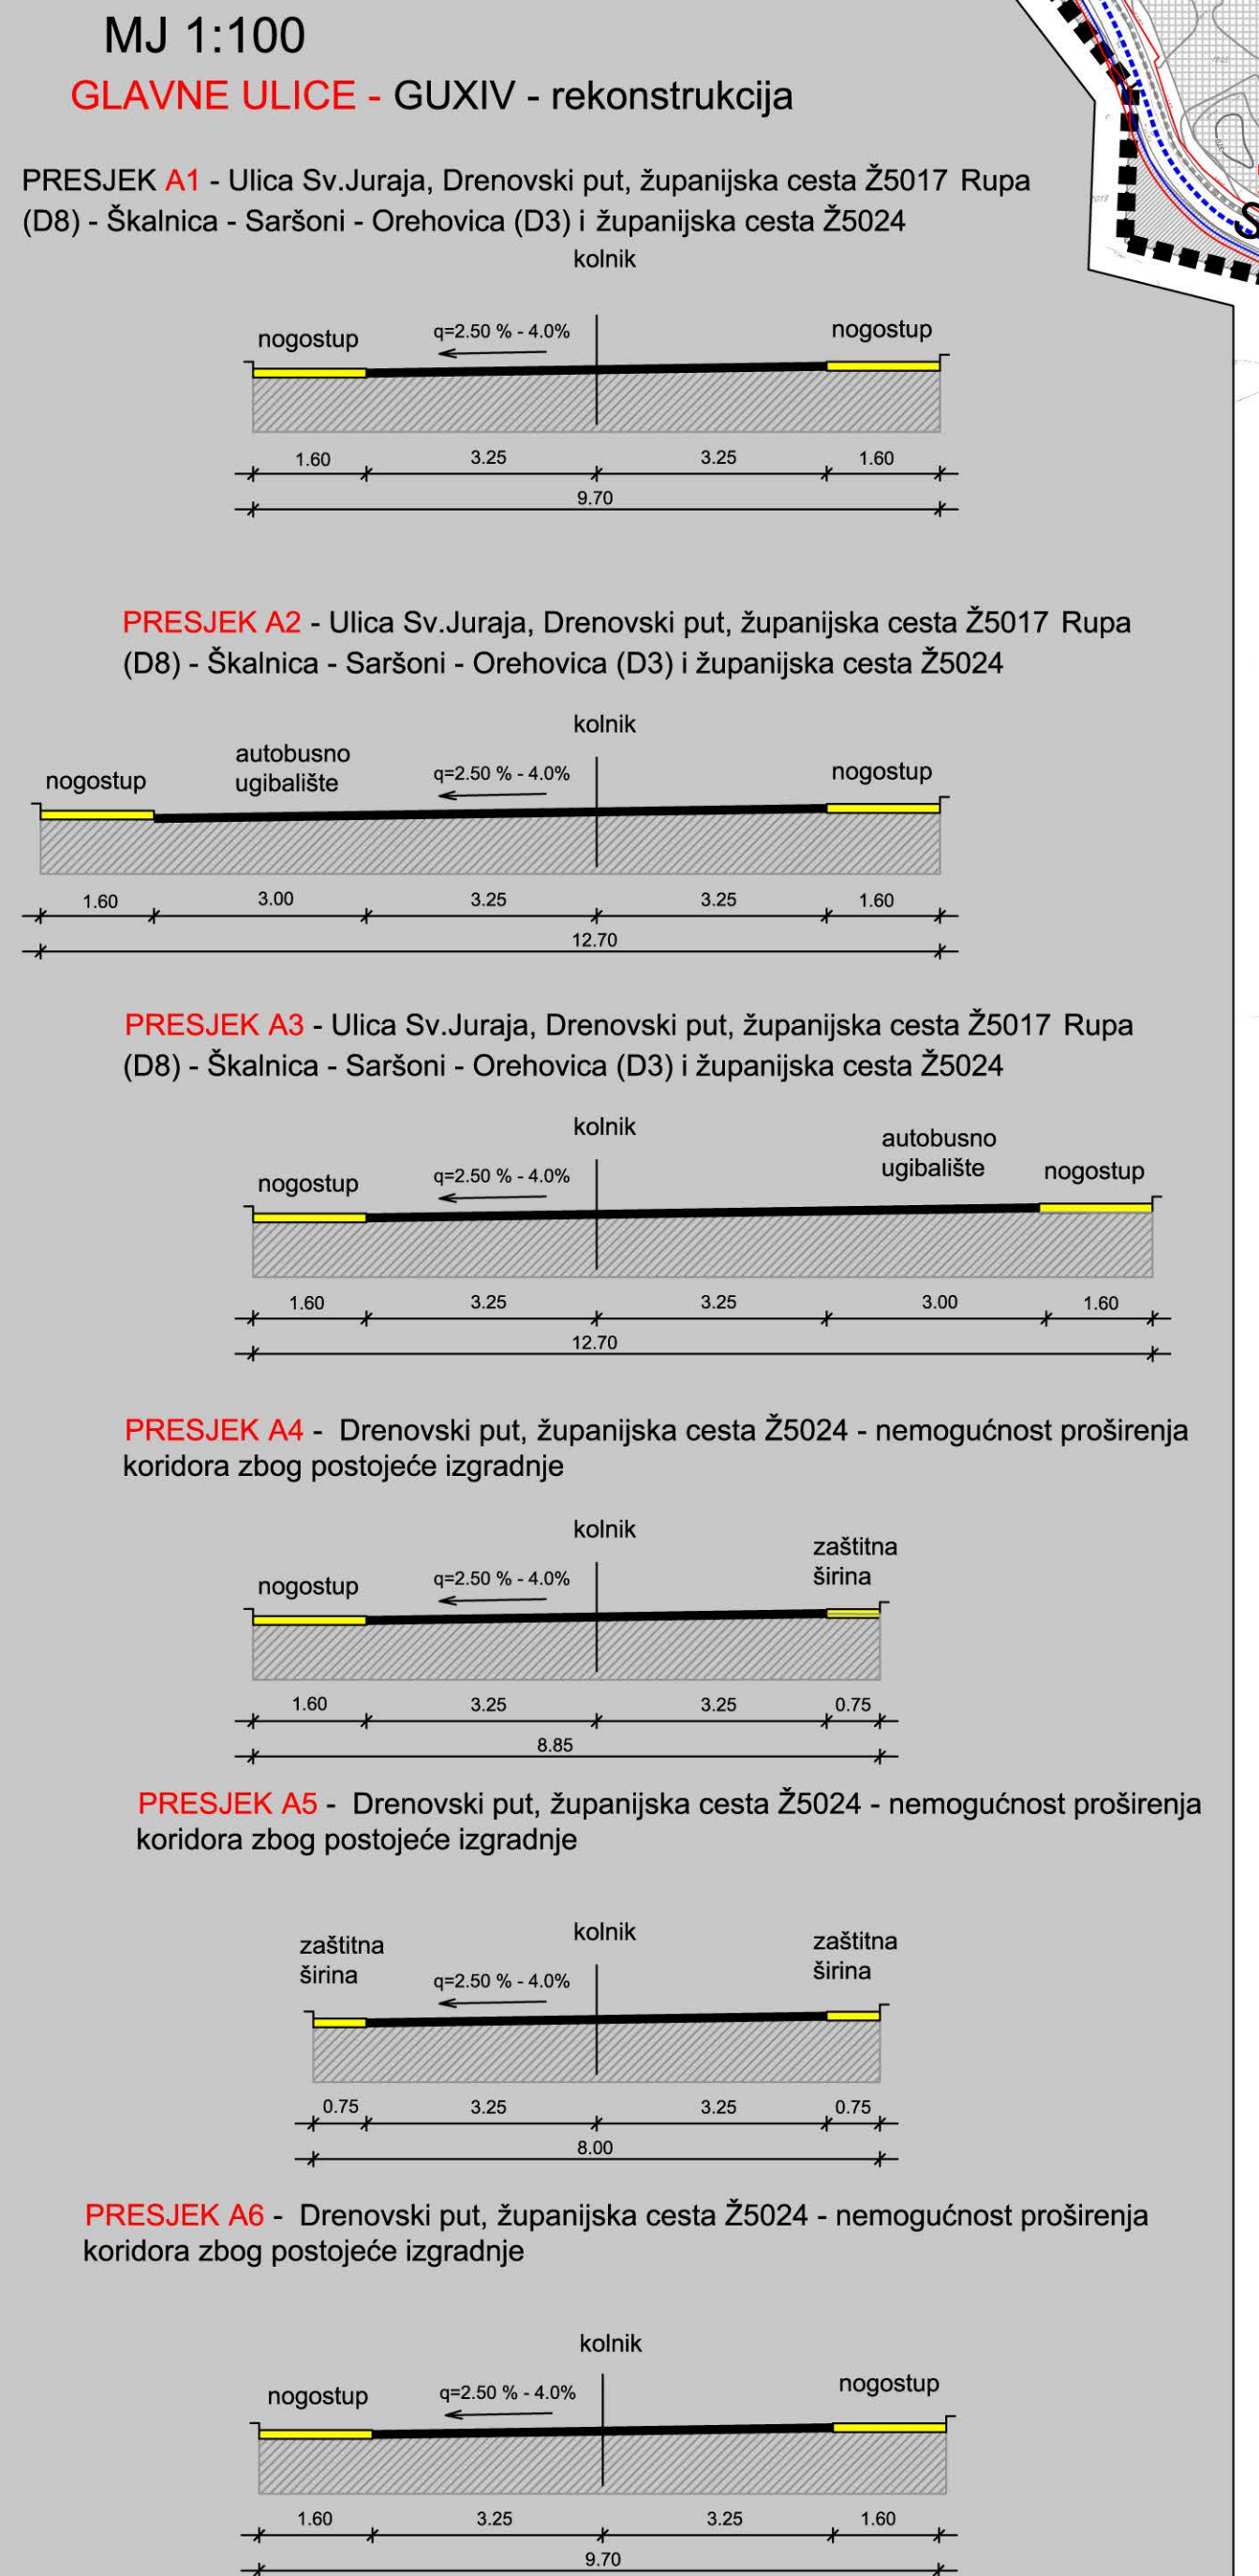


- GRANICE**
 TERITORIJALNE I STATISTIČKE GRANICE
 GRADSKA GRANICA
 OSTALE GRANICE
 GRANICA OBUHVATA URBANISTIČKOG PLANA UREĐENJA
- RAZVOJ I UREĐENJE NASELJA**
- STAMBENA NAMJENA
 - MJEŠOVITA NAMJENA
 - JAVNA I DRUŠTVENNA NAMJENA
 - GOSPODARSKA NAMJENA - POSLOVNA
 - SPORTSKO - REKREACIJSKA NAMJENA
 - JAVNE ZELENE POVRŠINE
 - ZASTITNE ZELENE POVRŠINE
 - TRAFOSTANICA
 - REDUKCIJSKA STANICA
 - TELEFONSKA CENTRALA
- PROMET**
 CESTOVNI PROMET
 GLAVNE MJESNE ULICE - GU
 SABIRNE ULICE - SU
 OSTALE ULICE - OU
 GRANICA KORIDORA ULICE
 OZNAKA PRESJeka ULICE
 STAJALIŠTE AUTOBUSA
 KOLNO-PJEŠAČKI PRILAZI - KPJP
 KOLNO-PRISTUPNI PUT - KPRP
 PJEŠAČKE POVRŠINE - PP
 OZNAKA SMJERA JEDNOSMERNOG PROMETA
 BIKLISTIČKA STAZA
 BENZINSKA POSTAJA

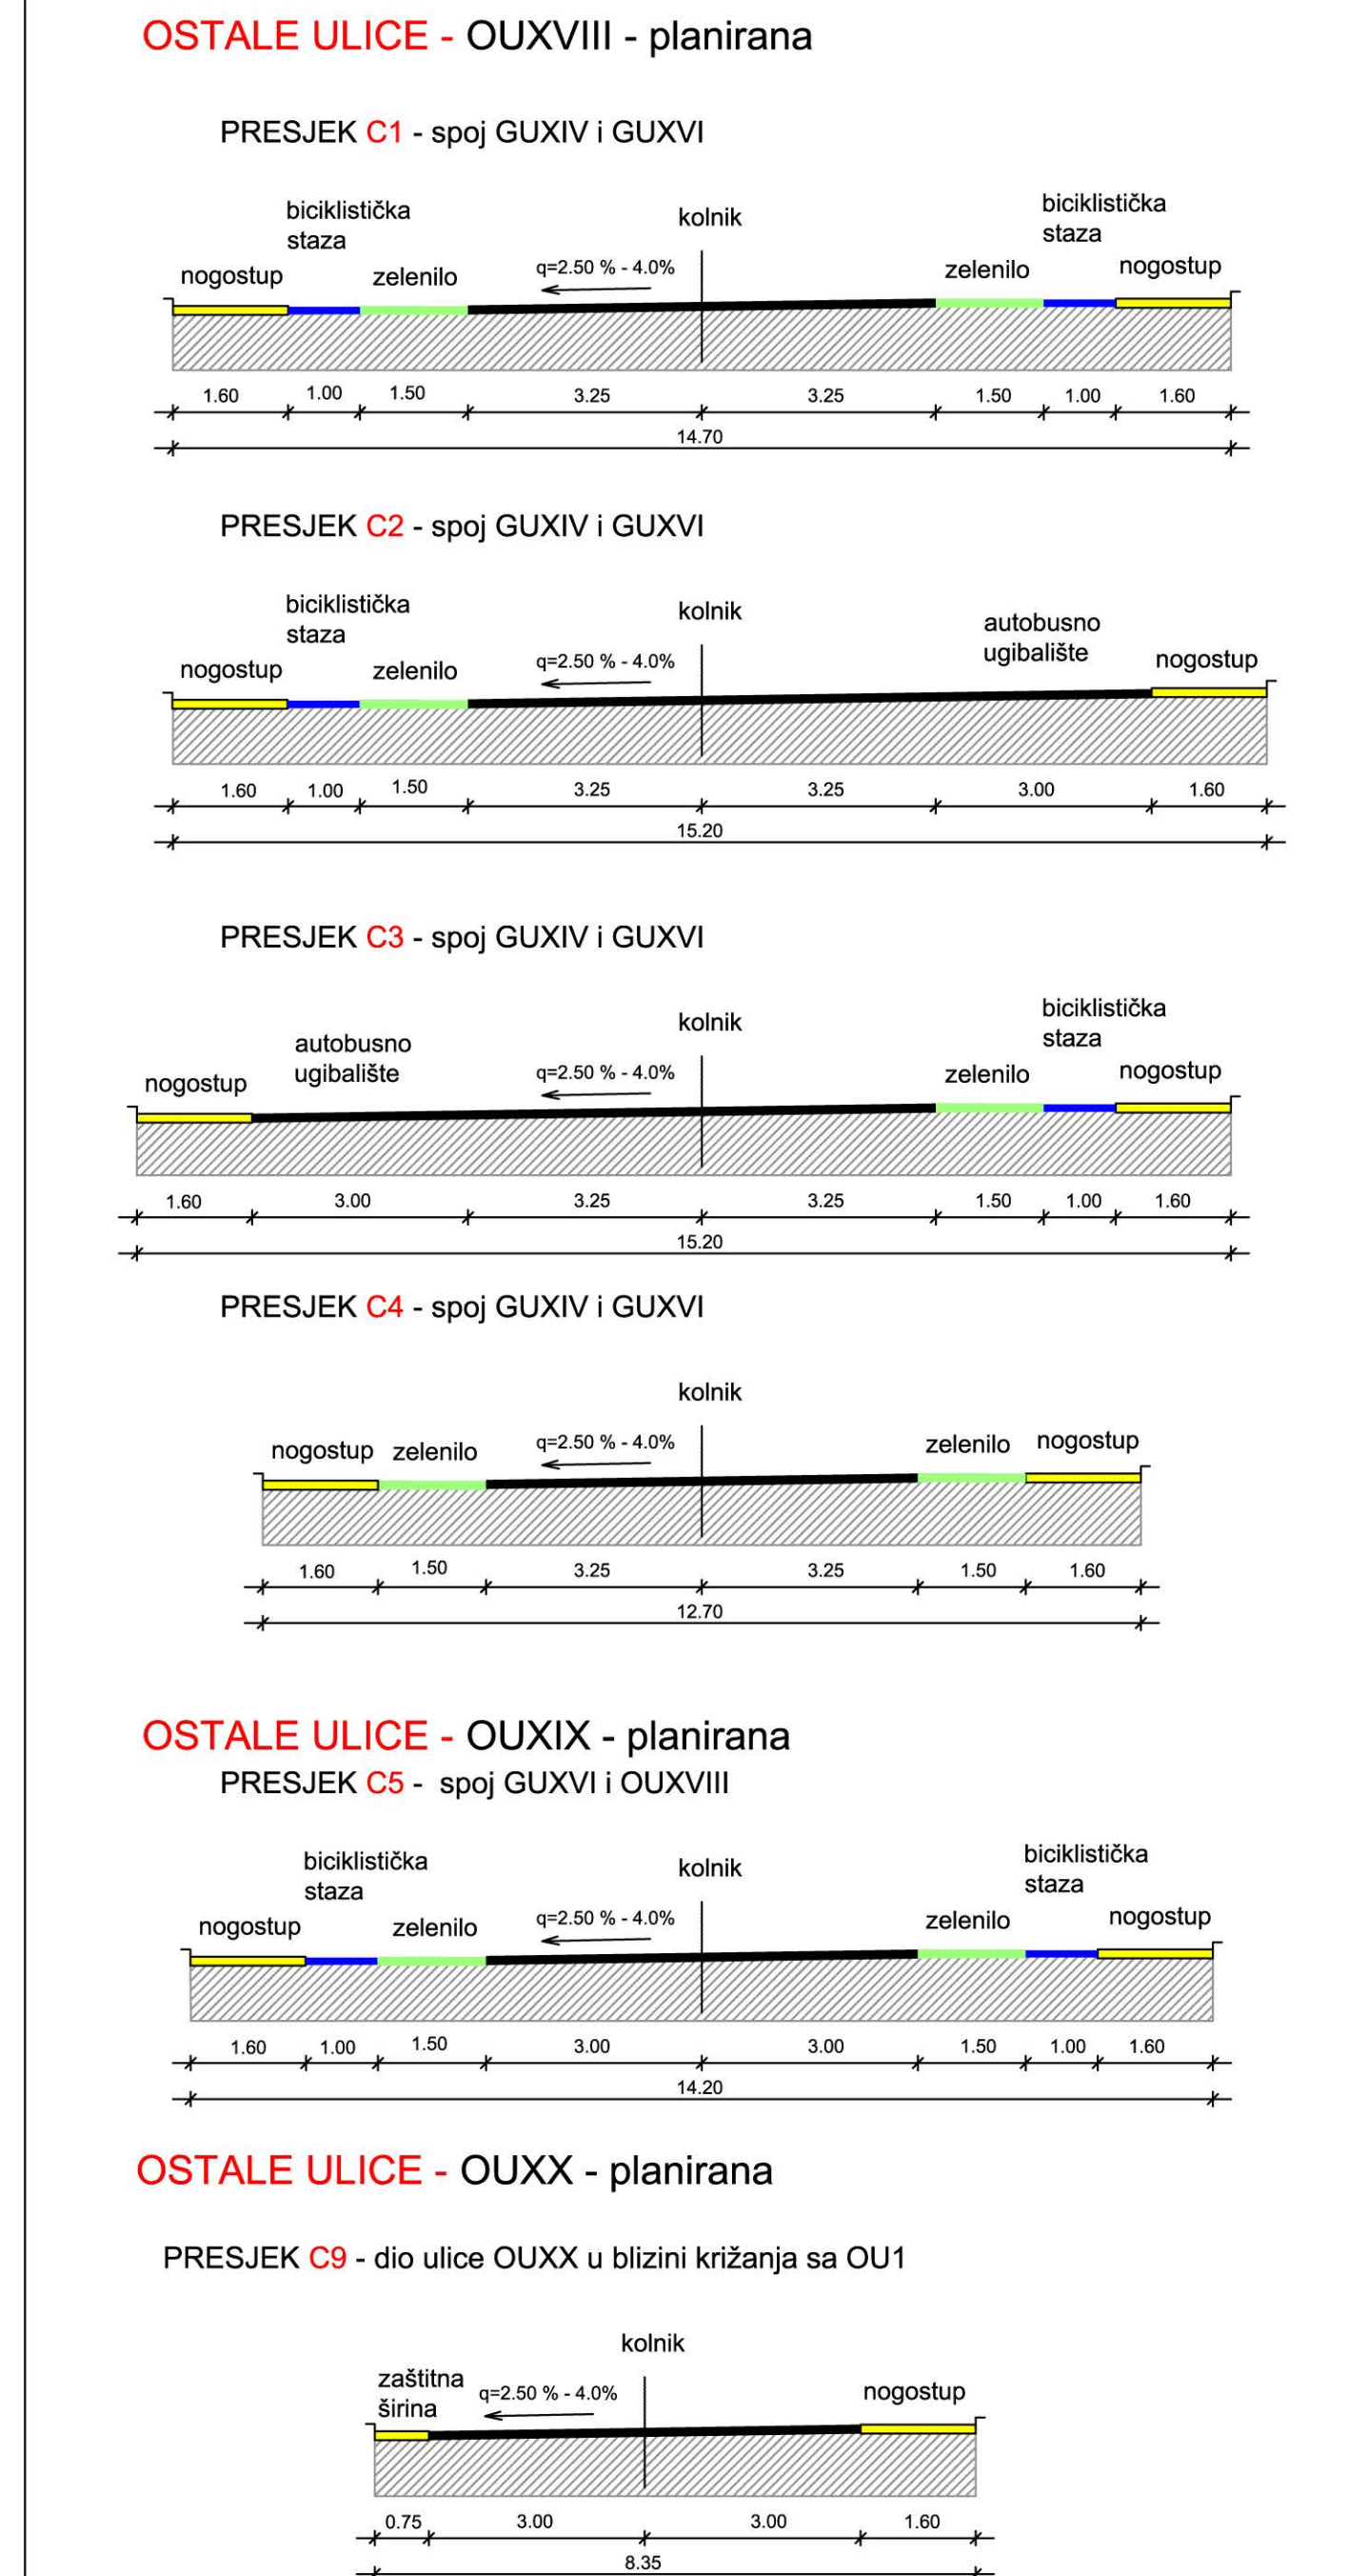

0,25 ha

Županija: PRIMORSKO - GORANSKA ŽUPANIJA Općina/grad: GRAD RIJEKA	
Naziv prostornog plana: URBANISTIČKI PLAN UREĐENJA GRADSKOG PODRUČJA GORNJA DRENOVA	
Naziv kartografskog prikaza: PROMETNA, ULIČNA I KOMUNALNA INFRASTRUKTURNA MREŽA - PROMET	
Broj kartografskog prikaza: 2.A. Mjerilo kartografskog prikaza: 1:2000	
Program mjera za unapređenje stanja u prostoru (službeno glasilo): Službeno glasilo Primorsko-goranske županije br. 17/07	Odluka predstavničkog tijela o donošenju plana (službeno glasilo): Službeno glasilo Primorsko-goranske županije br. 21/10
Javna rasprava (datum objave): 23. lipnja 2007. (Novi list)	Javni uvid odbran: do 02.08.2007. g.
Povorna javna rasprava (datum objave): 23. listopada 2009. god. (SNPČ2 br. 17/43)	Povorna javna uvid odbran: do 03.11.2009. g.
Pečat tijela odgovornog za provođenje javne rasprave:	Odgovorna osoba za provođenje javne rasprave: Eda Rumora, dipl. ing. arh.
Pravna osoba/tijelo koje je izradilo plan: URBANISTIČKI INSTITUT HRVATSKE d.o.o. Zagreb, Frane Petića 4	
Pečat pravne osobe/tijela koje je izradilo plan:	Odgovorna osoba: mr.sc. Ninoslav Dusper, dipl.ing.arh.
Odgovorni voditelj: do 14.12.2007. Gordana Kovačević, dipl.ing.arh., od 14.12.2007. Lidija Štec, dipl.ing.arh.	
Svrhu i namenu i sadržaj plana: Dean Vučić, ing.geod. Kristina Barić, dipl.ing.grad. Mladen Karan, ing.geod. Bojan Ljubičić, dipl.ing.arh. Tamara Mihajlović, dipl.ing.grad. Jelena Šimat, dipl.ing.arh. Lana Visković-Vuković, dipl.ing.grad. Marija Babić, ing.grad.	
Pečat predstavničkog tijela:	Predsjednik predstavničkog tijela: Dorotea Pešić-Bukovac
Istovjetnost ovog prostornog plana s izvornikom ovjerenav:	
(ime, prezime i potpis)	