




GRANICE
 TERITORIJALNE I STATISTIČKE GRANICE
 GRADSKA GRANICA
 OSTALE GRANICE
 GRANICA OBUHVATA URBANISTIČKOG PLANA UREĐENJA

RAZVOJ I UREĐENJE NASELJA

STAMBENA NAMJENA
 MJEŠOVITA NAMJENA
 JAVNA I DRUŠTVENA NAMJENA
 GOSPODARSKA NAMJENA - POSLOVNA
 SPORTSKO - REKREACIJSKA NAMJENA
 JAVNE ZELENE POVRŠINE
 ZAŠTITNE ZELENE POVRŠINE
 TRAFOSTANICA
 REDUKCIJSKA STANICA
 TELEFONSKA CENTRALA

PROMET
 CESTOVNI PROMET
 GLAVNE MJESNE ULICE - GU
 SABIRNE ULICE - SU
 OSTALE ULICE - OU
 GRANICA KORIDORA ULICE
 KOLNO-PJEŠAČKI PRILAZI - KPJP
 KOLNO-PRISTUPNI PUT - KFRP
 PJEŠAČKE POVRŠINE - PP

ENERGETSKI SUSTAV
 ELEKTROENERGETIKA
 TS 10(20)/0,4 kV, postojeća
 DALEKOVOĐ 220 kV
 DALEKOVOĐ 35 (20) kV
 DALEKOVOĐ 10 kV - predviđen za napuštanje
 DALEKOVOĐ 10 kV - kabel
 RAZVODNI ORMAR JAVNE RASVJETE
 VOD JAVNE RASVJETE

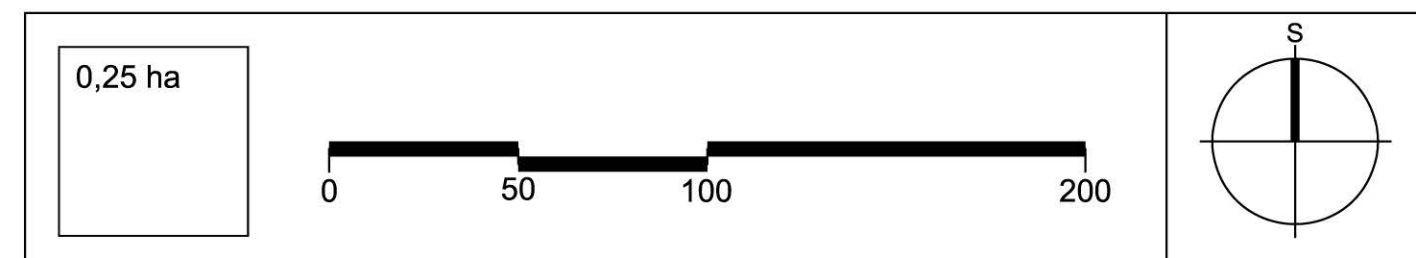

Županija: PRIMORSKO - GORANSKA ŽUPANIJA
 Općina/grad: GRAD RIJEKA
 Naziv prostornog plana: URBANISTIČKI PLAN UREĐENJA GRADSKOG PODRUČJA GORNJA DRENOVA
 Naziv kartografskog prikaza: PROMETNA, ULIČNA I KOMUNALNA INFRASTRUKTURNA MREŽA
 Energetski sustav - Elektroenergetika
 Broj kartografskog prikaza: 2.C.1. Mjerilo kartografskog prikaza: 1:2000
 Program mjera za unapređenje stanja u prostoru (službeno glasillo): Službene novine Primorsko-goranske županije br. 117/07
 Javna rasprava (datum objave): 23. lipnja 2007. (novi tekst) od: 02.07.2007. g. do: 02.08.2007. g.
 Potpisna javna rasprava (datum objave): 23. listopada 2009. god. (SNPČZ br. 174/3) od: 03.11.2009. g. do: 20.11.2009. g.
 Pečat tijela odgovornog za provođenje javne rasprave: Eda Rumora, dipl. ing. arh.
 Suglasnost na plan prema članku 98. Zakona o prostornom uređenju i gradnji ("Narodne novine" br.76/07, 38/09), datum: _____
 Pravna osoba/tijelo koje je izradilo plan: URBANISTIČKI INSTITUT HRVATSKE d.o.o., Zagreb, Frane Petića 4
 Pečat pravne osobe/tijela koje je izradio plan: _____
 Odgovorna osoba: mr.sc. Ninoslav Duspser, dipl.ing.arh.
 Odstupni tim u skladu s planom: Gordana Kovačević, dipl.ing.arh., Dean Vučić, ing.geod., Mladen Kardum, ing.grad., Kristina Barić, dipl.ing.grad., Bojana Ljubičić, dipl.ing.prom., Vinko Gustec, dipl.ing.prom., Tamara Miheljač, dipl.ing.arh., Robert Damjanović, dipl.ing.grad., Jelena Šimat, dipl.ing.arh., Marijan Prusa, dipl.ing., Lana Vlasović-Vuković, dipl.ing.grad., Nataša Anušević, dipl.ing.arh., Marija Babić, ing.grad., Juraj Duspser, dipl.oecoc.
 Pečat predstavničkog tijela: _____
 Predsjednik predstavničkog tijela: _____
 Istovjetnost ovog prostornog plana s izvornikom ovdje: _____
 Pečat nadležnog tijela: _____
 (ime, prezime i potpis)

