




GRANICE
 TERITORIJALNE I STATISTIČKE GRANICE
 GRADSKA GRANICA
 OSTALE GRANICE
 GRANICA OBUHVATA URBANISTIČKOG PLANA UREĐENJA

RAZVOJ I UREĐENJE NASELJA

STAMBENA NAMJENA
 MJEŠOVITA NAMJENA
 JAVNA I DRUŠTVENNA NAMJENA
 GOSPODARSKA NAMJENA - POSLOVNA
 SPORTSKO - REKREACIJSKA NAMJENA
 JAVNE ZELENE POVRŠINE
 ZAŠTITNE ZELENE POVRŠINE
 TRAFOSTANICA
 REDUKCIJSKA STANICA
 TELEFONSKA CENTRALA

PROMET
 CESTOVNI PROMET
 GLAVNE MJESNE ULICE - GU
 SABIRNE ULICE - SU
 OSTALE ULICE - OU
 GRANICA KORIDORA ULICE
 KOLNO-PJEŠAČKI PRILAZI - KPJP
 KOLNO-PRISTUPNI PUT - KFRP
 PJEŠAČKE POVRŠINE - PP

VODNOGOSPODARSKI SUSTAV
 KORISTENJE VODA
 VODOOPSKRIBNI CJEVOVODI
 VODOSPREMA

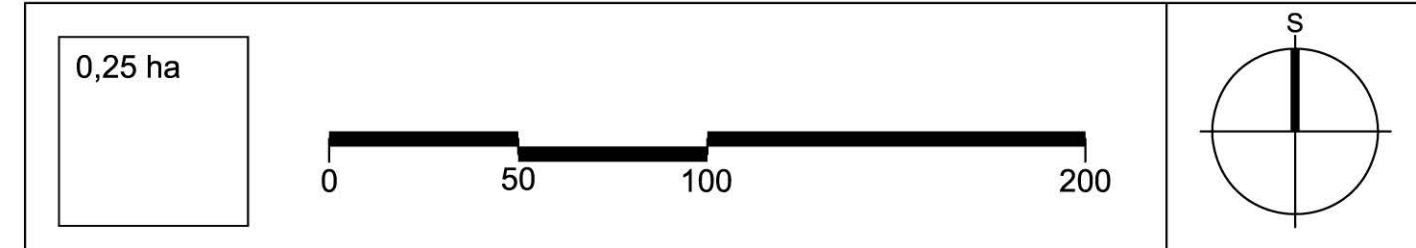

Županija: PRIMORSKO - GORANSKA ŽUPANIJA Općina/grad: GRAD RIJEKA	
Naziv prostornog plana: URBANISTIČKI PLAN UREĐENJA GRADSKOG PODRUČJA GORNJA DRENOVA Vodnogospodarski sustav - Koristištenje voda	
Naziv kartografskog prikaza: PROMETNA, ULIČNA I KOMUNALNA INFRASTRUKTURNA MREŽA Vodnogospodarski sustav - Koristištenje voda	
Broj kartografskog prikaza: 2.D.1. Mjerilo kartografskog prikaza: 1:2000	
Program mjera za unapređenje stanja u prostoru (službeno glasilo): Službene novine Primorsko-goranske županije br. 11707	Odluka predstavničkog tijela o donošenju plana (službeno glasilo): Službene novine Primorsko-goranske županije br. 21/10
Javni uvid otkazan: 23. lipnja 2007. (novi keš) Potomna javna rasprava (datum objave): 23. listopada 2009. god. (ŠNPGZ br. 17143)	Javni uvid otkazan: do: 02.08.2007. g. Potomna javna rasprava: do: 03.11.2009. g.
Pečat tijela odgovornog za provođenje javne rasprave:	Odgovorna osoba za provođenje javne rasprave: Eda Rumora, dipl. ing. arh.
Suglasnost na plan prema članku 98. Zakona o prostornom uređenju i gradnji ("Narodne novine" br.76/07, 38/09), broj suglasnosti Klasa, datum:	
Pravna osoba/tijelo koje je izradilo plan: URBANISTIČKI INSTITUT HRVATSKE d.o.o. Zagreb, Frane Petića 4	
Pečat pravne osobe/tijela koje je izradio plan:	Odgovorna osoba: mr.sc. Ninoslav Dusper, dipl.ing.arh.
Odgovorni voditelji: do 14.12.2007. Gordana Kovačević, dipl.ing.arh., od 14.12.2007. Lidija Šeac, dipl.ing.arh.	
Štućni tim u skladu s planom: Gordana Kovačević, dipl.ing.arh. Mladen Kardum, ing.grad. Bojan Ljubičić, dipl.ing.prom. Tamara Miheljač, dipl.ing.arh. Jelena Šimat, dipl.ing.arh. Lana Vlasović-Vuković, dipl.ing.grad. Marija Babić, ing.grad.	
Predsjednik predstavničkog tijela: Dorotea Pešić-Bukovac	
Istovjetnost ovog prostornog plana s izvornikom otkrivanja: Pečat nadležnog tijela:	
(ime, prezime i potpis)	

