




GRANICE
 TERITORIJALNE I STATISTIČKE GRANICE
 GRADSKA GRANICA
 OSTALE GRANICE
 GRANICA OBUHVATA URBANISTIČKOG PLANA UREĐENJA

RAZVOJ I UREĐENJE NASELJA

STAMBENA NAMJENA
 MJEŠOVITA NAMJENA
 JAVNA I DRUŠTVENA NAMJENA
 GOSPODARSKA NAMJENA - POSLOVNA
 SPORTSKO-REKREACIJSKA NAMJENA
 JAVNE ZELENE POVRŠINE
 ZAŠTITNE ZELENE POVRŠINE
 TRAFOSTANICA
 REDUKCIJSKA STANICA
 TELEFONSKA CENTRALA

PROMET
 CESTOVNI PROMET
 GLAVNE MJESNE ULICE - GU
 SABIRNE ULICE - SU
 OSTALE ULICE - OU
 GRANICA KORIDORA ULICE
 KOLNO-PJEŠAČKI PRILAZI - KPJP
 KOLNO-PRISTUPNI PUT - KPRP
 PJEŠAČKE POVRŠINE - PP

VODNOGOSPODARSKI SUSTAV
 ODVODNJA OTPADNIH VODA
 GLAVNI DOVODNI KANAL (KOLEKTOR)
 OSTALI DOVODNI KANALI
 KANAL OBORINSKE VODE
 ISPUST OBORINSKE VODE - UPOJNI BUNAR

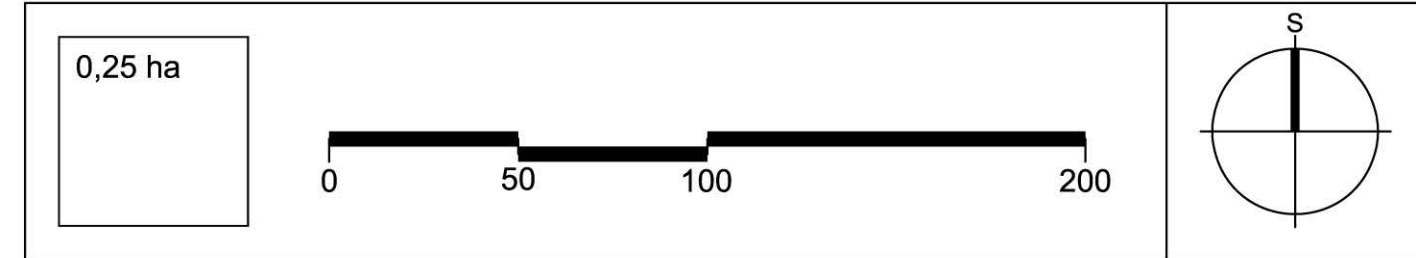

Županija: PRIMORSKO - GORANSKA ŽUPANIJA Općina/grad: GRAD RIJEKA	
Naziv prostornog plana: URBANISTIČKI PLAN UREĐENJA GRADSKOG PODRUČJA GORNJA DRENOVA Vodnogospodarski sustav - Odvodnja otpadnih voda	
Naziv kartografskog prikaza: PROMETNA, ULIČNA I KOMUNALNA INFRASTRUKTURNA MREŽA Vodnogospodarski sustav - Odvodnja otpadnih voda	
Broj kartografskog prikaza: 2.D.2. Mjerilo kartografskog prikaza: 1:2000	
Program mjera za unapređenje stanja u prostoru (službeno glasillo): Službene novine Primorsko-goranske županije br. 117/07	Odlika predstavničkog tijela o donošenju plana (službeno glasillo): Službene novine Primorsko-goranske županije br. 21/10
Javna rasprava (datum objave): 23. lipnja 2007. (novi tekst) 23. listopada 2009. god. (SNPČ2 br. 17/43)	Javni uvid odobren: do: 02.08.2007. g. do: 03.11.2009. g.
Pečat tijela odgovornog za provođenje javne rasprave:	Odgovorna osoba za provođenje javne rasprave: Eda Rumora, dipl. ing. arh.
Suglasnost na plan prema članku 98. Zakona o prostornom uređenju i gradnji ("Narodne novine" br.76/07, 38/09), datum:	
Pravna osoba/tijelo koje je izradilo plan: URBANISTIČKI INSTITUT HRVATSKE d.o.o. Zagreb, Frane Petića 4	
Pečat pravne osobe/tijela koje je izradio plan:	Odgovorna osoba: mr.sc. Ninoslav Duspser, dipl.ing.arh.
Odgovorni voditelji: do 14.12.2007. Gordana Kovačević, dipl.ing.arh., od 14.12.2007. Lidija Šec, dipl.ing.arh.	
Štućni tim u skladu s planom: Gordana Kovačević, dipl.ing.arh. Dean Vučić, ing.geod. Mladen Kardum, ing.grad. Kristina Barić, dipl.ing.grad. Bojan Ljubičić, dipl.ing.prom. Vinko Gustec, dipl.ing.prom. Tamara Miheljač, dipl.ing.arh. Robert Damjanović, dipl.ing.grad. Jelena Šimat, dipl.ing.arh. Marijan Prusa, dipl.ing. Lana Vlasović-Vuković, dipl.ing.grad. Nataša Avramović, dipl.ing.arh. Marija Babić, ing.grad. Juraj Duspser, dipl.oecoc.	
Pečat predstavničkog tijela:	Predsjednik predstavničkog tijela: Dorotea Pešić-Bukovac
Istovjetnost ovog prostornog plana s izvornikom potvrđena:	
(ime, prezime i potpis)	

