


TUMAČ PLANSKOG ZNAKOVLJA

UVJETI GRADNJE:

- GRANICA OBUHVATA PLANA
- OZNAKA GRADEVNE ČESTICE
- NOVA GRANICA GRADEVNE ČESTICE
- POSTOJEĆA GRADEVINA

ELEKTRONIČKA KOMUNIKACIJSKA INFRASTRUKTURA:

- POSTOJEĆA TELEKOMUNIKACIJSKA KANALIZACIJA
- PLANIRANA TELEKOMUNIKACIJSKA KANALIZACIJA
- POSTOJEĆI TK ZDENAC
- PLANIRANI TK ZDENAC
- PLANIRANI TK IZVOD U OBJEKTU
- PRIKLJUČNA TOČKA

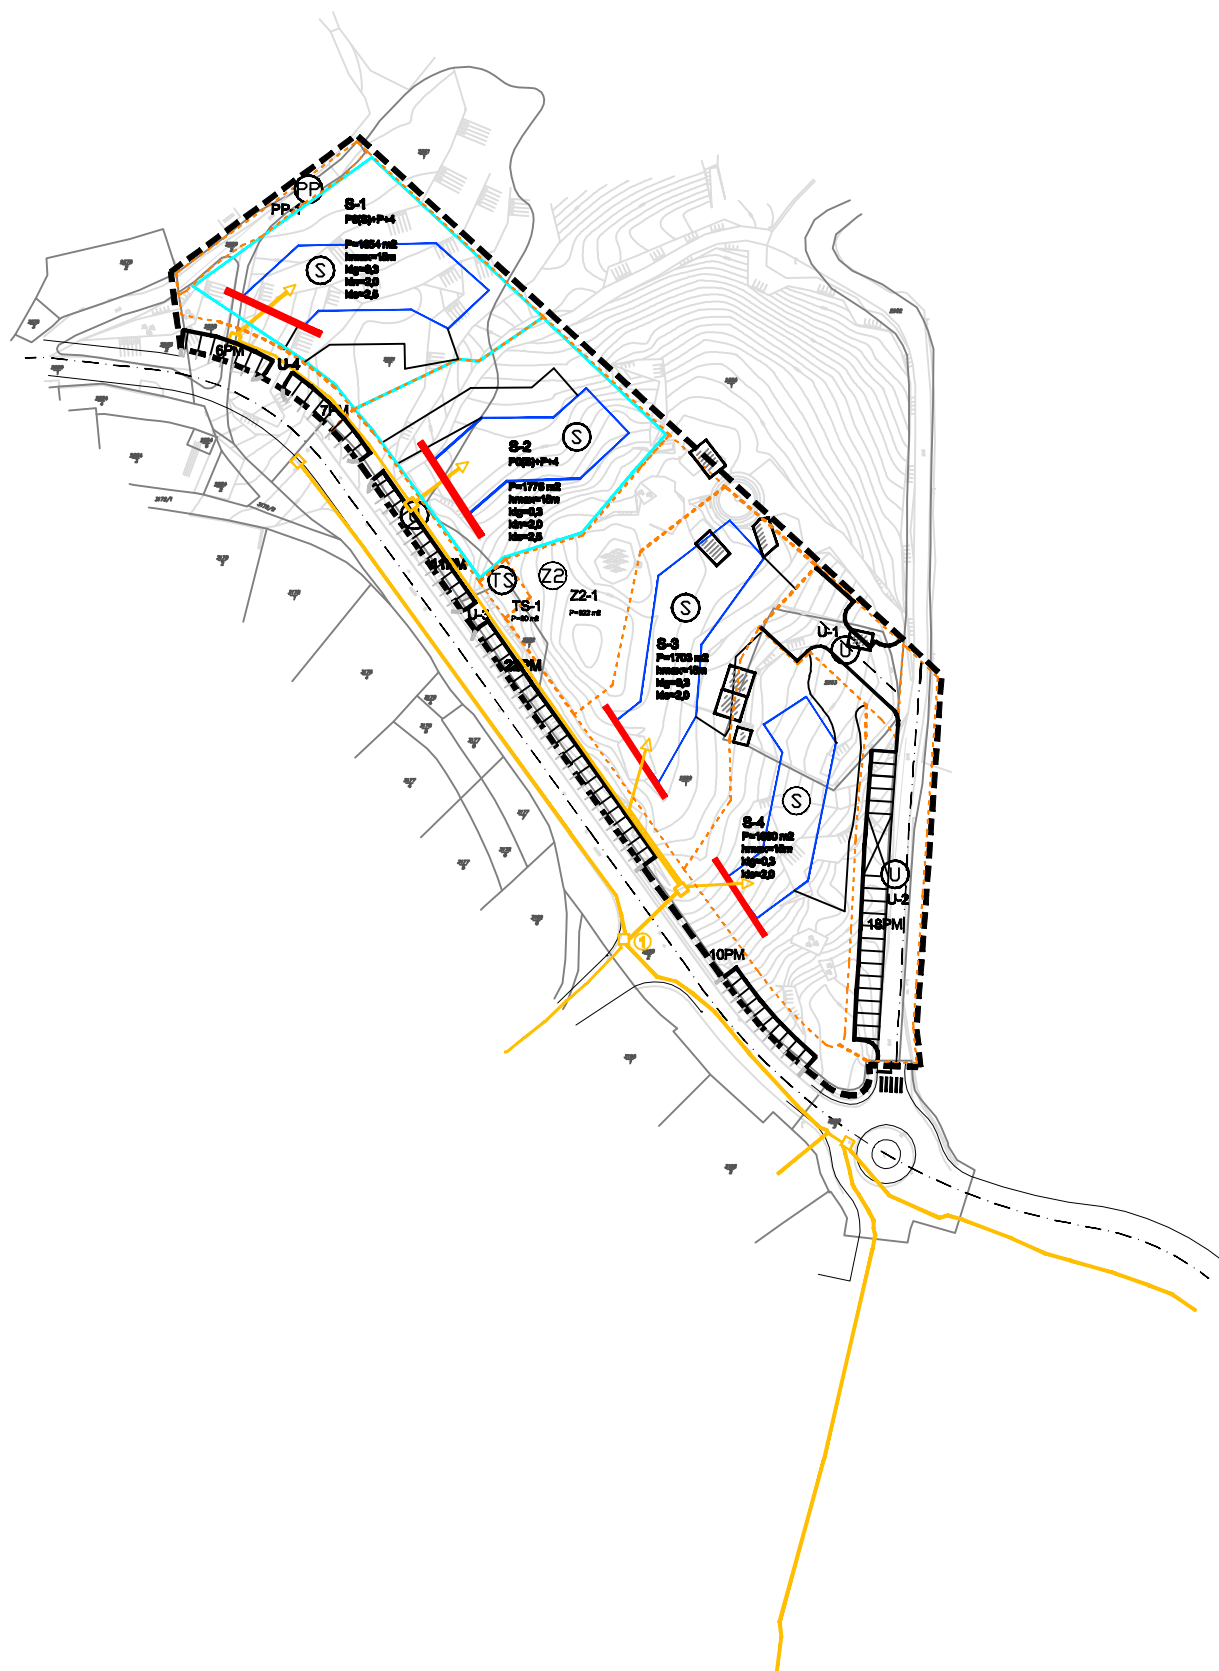

ŽUPANIJA: PRIMORSKO-GORANSKA ŽUPANIJA

GRAD: GRAD RIJEKA

NAZIV PROSTORNOG PLANA: DETALJNI PLAN UREĐENJA VIŠESTAMBENIH GRADEVINA PO PROGRAMU POS-a NA DONJOJ DRENOVI

NAZIV KARTOGRAFSKOG PRIKAZA: PROMETNA, TELEKOMUNIKACIJSKA I KOMUNALNA INFRASTRUKTURNA MREŽA - POŠTA I TELEKOMUNIKACIJE

BROJ KARTOGRAFSKOG PRIKAZA: 2.5 **MJERILO KARTOGRAFSKOG PRIKAZA:** 1:1000

ODLUKA O IZRADI PLANA: ODLUKA PREDSTAVNIČKOG TIJELA O DONOŠENJU PLANA:

"SLUŽBENE NOVINE" PRIMORSKO-GORANSKE ŽUPANIJE 04/16 "SLUŽBENE NOVINE" PRIMORSKO-GORANSKE ŽUPANIJE 28/16

JAVNA RASPRAVA (DATUM OBJAVE): "NOVI LIST" 28.01.2016. JAVNI UVID ODRŽAN:

"SLUŽBENE NOVINE" PRIMORSKO-GORANSKE ŽUPANIJE 02/16 od 06.02.2016. do 06.03.2016.

PEČAT TIJELA ODGOVORNOG ZA PROVOĐENJE JAVNE RASPRAVE: ODGOVORNA OSOBA ZA PROVOĐENJE JAVNE RASPRAVE:

MAJA LAKOŠ-HLAVICA, dipl.Ing.arh.

PRAVNA OSOBA/TJELO KOJE JE IZRADILLO PLAN: PROJECTURA d.o.o. arhitektonski ured RIJEKA

PEČAT PRAVNE OSOBE/TIJELO KOJE JE IZRADILLO PLAN: ODGOVORNA OSOBA:

SINIŠA GLUŠICA, dipl.Ing.arh.

KOORDINATOR PLANA: SINIŠA GLUŠICA, dipl.Ing.arh.

- STRUČNI TIM U IZRADI PLANA:
- | | |
|--|--------------------------------|
| 1. SINIŠA GLUŠICA, dipl.Ing.arh. | 5. LEORA DRAŽUL, dipl.Ing.arh. |
| 2. SINIŠA ZDJELAR, dipl.Ing.arh. | 6. _____ |
| 3. ZDENKA KRUŠIĆ-KATALINIĆ, dipl.Ing.grad. | 7. _____ |
| 4. EDUARD VIVODA, dipl.Ing.el. | 8. _____ |

PEČAT PREDSTAVNIČKOG TIJELA: PREDSEDNICA PREDSTAVNIČKOG TIJELA:

DOROTEA PEŠIĆ-BUKOVAC (IME, PREZIME I POTPIS)

ISTOVJETNOST OVOG PROSTORNOG PLANA S IZVORNOM OBLIKOM: PEČAT NAČELNIKA TIJELA:

(IME, PREZIME I POTPIS)