



GRANICE
 TERITORIJALNE I STATISTIČKE GRANICE
 GRADSKA GRANICA
 OSTALE GRANICE
 GRANICA OBUHVATA URBANISTIČKOG PLANA UREĐENJA


RAZVOJ I UREĐENJE NASELJA

STAMBENA NAMJENA
 MJEŠOVITA NAMJENA
 JAVNA I DRUŠTVENA NAMJENA
 GOSPODARSKA NAMJENA - POSLOVNA
 SPORTSKO - REKREACIJSKA NAMJENA
 JAVNE ZELENE POVRŠINE
 ZAŠTITNE ZELENE POVRŠINE
 TRAFOSTANICA
 REDUKCIJSKA STANICA
 TELEFONSKA CENTRALA

PROMET
 CESTOVNI PROMET
 GLAVNE MJESNE ULICE - GU
 SABIRNE ULICE - SU
 OSTALE ULICE - OU
 GRANICA KORIDORA ULICE
 KOLNO-PJEŠAČKI PRILAZI - KPJP
 KOLNO-PRISTUPNI PUT - KPRP
 PJEŠAČKE POVRŠINE - PP

PODRUČJA POSEBNIH OGRANIČENJA U KORIŠTENJU
 KRAJOBRAZ
 VRJEDNI DUELOVI NASELJA
 ZAŠTITNO PODRUČJE UZ POSEBNO VRJEDNE ILI OSJETLJIVE
 GRADNE ILI SEOSKE ČEKLJINE
 VRJEDNI DUELOVI KRAJOBRAZA NA KOJIMA NIJE DOZVOLJENA
 GRADNJA (DNA VRTAČA)

VODE
 VODOZAŠTITNO PODRUČJE - III. ZONA ZAŠTITE

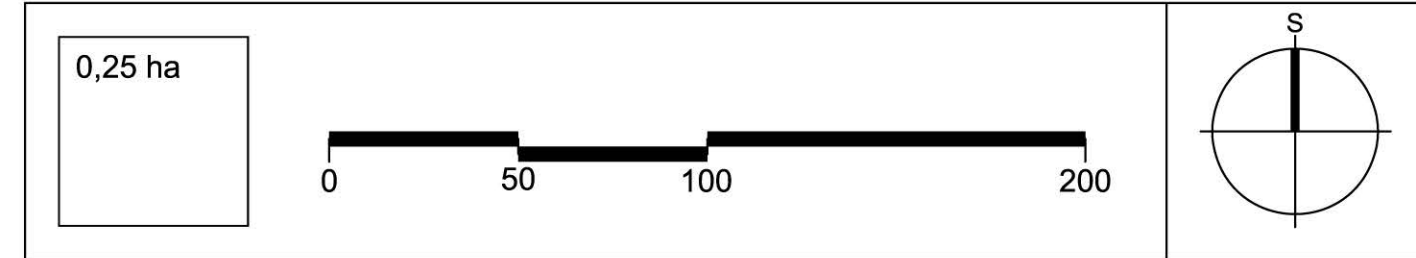

Županija: PRIMORSKO - GORANSKA ŽUPANIJA Općina/grad: GRAD RIJEKA	
Naziv prostornog plana: URBANISTIČKI PLAN UREĐENJA NASELJA GORNJA DRENOVA	
Naziv kartografskog prikaza: UVJETI KORIŠTENJA, UREĐENJA I ZAŠTITE POVRŠINA Područja posebnih ograničenja u korištenju	
Broj kartografskog prikaza: 3.B. Mjerilo kartografskog prikaza: 1:2000	
Program mjera za unapređenje stanja u prostoru (službeno glasilo): Službene novine Primorsko-goranske županije br. 17/07	Odluka predstavničkog tijela o donošenju plana (službeno glasilo): Službene novine Primorsko-goranske županije br. 21/10
Javna rasprava (datum objave): 23. lipnja 2007. (novi sat) 23. listopada 2009. god. (SNPČZ br. 17/43)	Javni uvid otkazan: do: 02.08.2007. g. do: 03.11.2009. g.
Pečat tijela odgovornog za provođenje javne rasprave:	Odgovorna osoba za provođenje javne rasprave: Eda Rumora, dipl. ing. arh.

Pravna osoba/tijelo koje je uzuradio plan: URBANISTIČKI INSTITUT HRVATSKE d.o.o. Zagreb, Frane Petića 4	
Pečat pravne osobe/tijela koje je izradio plan:	Odgovorna osoba: mr.sc. Ninoslav Dusper, dipl.ing.arh.
Odgovorni voditelji: do 14.12.2007. Gordana Kovačević, dipl.ing.arh., od 14.12.2007. Lidija Šec, dipl.ing.arh.	
Štućni tim u skladu s planom: Gordana Kovačević, dipl.ing.arh. Dean Vučić, ing.geod. Mladen Kardum, ing.grad. Kristina Barić, dipl.ing.grad. Bogdan Ljubičić, dipl.ing.grad. Vinko Gustec, dipl.ing.prom. Tamara Miheljač, dipl.ing.arh. Robert Damjanović, dipl.ing.grad. Jasna Šimat, dipl.ing.arh. Marijan Prusa, dipl.ing. Lara Visković-Vuković, dipl.ing.grad. Nataša Anušević, dipl.ing.arh. Marija Babić, ing.grad. Juraj Dusper, dipl.oec.	
Pečat predstavničkog tijela:	Predsjednik predstavničkog tijela: Dorotea Pešić-Bukovac
Istovjetnost ovog prostornog plana s izvornikom ovjerava:	Pečat nadležnog tijela:
(ime, prezime i potpis)	

