



**GRANICE**  
 TERITORIJALNE I STATISTIČKE GRANICE

- GRADSKA GRANICA
- OSTALE GRANICE
- GRANICA OBUHVATA URBANISTIČKOG PLANA UREĐENJA

**RAZVOJ I UREĐENJE NASELJA**


- STAMBENA NAMJENA
- MJEŠOVITA NAMJENA  
M1 - predškolska, M2 - osnovna
- JAVNA I DRUŠTVENA NAMJENA  
D1 - uprava, D3 - zdravstvena, D4 - predškolska, D5 - školska, D9 - vjerska
- GOSPODARSKA NAMJENA - POSLOVNA  
K3 - komunalno-servisna
- SPORTSKO - REKREACIJSKA NAMJENA  
R1 - sport, R2 - rekreacija
- JAVNE ZELENE POVRŠINE  
Z1 - javni park, Z2 - igralište, Z3 - odmorilište, vt
- ZAŠTITNE ZELENE POVRŠINE
- TRAFOSTANICA
- REDUKCIJSKA STANICA
- TELEFONSKA CENTRALA

**PROMET**  
 CESTOVNI PROMET

- GLAVNE MJESNE ULICE - GU
- SABIRNE ULICE - SU
- OSTALE ULICE - OU
- GRANICA KORIDORA ULICE
- KOLNO-PJEŠAČKI PRILAZI - KPJP
- KOLNO-PRISTUPNI PUTI - KRP
- PJEŠAČKE POVRŠINE - PP

**OBLICI KORIŠTENJA I NAČIN GRADNJE**  
 NAČIN I UVJETI GRADNJE

- OBITELJSKI OBJEKTI - SS (samostojni)  
kig = 0,25  
kls = 0,6  
E = Po(S)H+1Pk  
V = 7 m
- OBITELJSKI OBJEKTI - D (dvójni)  
kig = 0,3  
kls = 0,8  
E = Po(S)H+1Pk  
V = 7 m
- OBITELJSKI OBJEKTI - S (skupni)  
kig = 0,4  
kls = 0,8  
E = Po(S)H+1Pk  
V = 7 m
- VIŠEOBITELJSKI OBJEKTI - SS (samostojni)  
kig = 0,25  
kls = 0,6  
E = Po(S)H+2  
V = 9 m
- VIŠEOBITELJSKI OBJEKTI - D (dvójni)  
kig = 0,3  
kls = 0,8  
E = Po(S)H+2  
V = 9 m
- VIŠESTAMBENI OBJEKTI - VŠ  
kig = 0,35  
kls = 1,2  
E = Po(S)H+2  
V = 9 m
- OBJEKTI JAVNE I DRUŠTVENE NAMJENE - JN
- UPRAVNA NAMJENA  
kig = 0,25  
kls = 0,75  
E = Po(S)H+2  
V = 12 m
- ZDRAVSTVENA NAMJENA  
kig = 0,3  
kls = 0,8  
E = Po(S)H+3  
V = 12 m
- PREDŠKOLSKA NAMJENA  
kig = 0,3  
kls = 0,6  
E = Po(S)H+1  
V = 8 m
- ŠKOLSKA NAMJENA  
kig = 0,35  
kls = 1,0  
E = Po(S)H+3  
V = 12 m
- VJERSKA NAMJENA  
kig = 0,3  
kls = 1,2  
E = Po(S)H+1  
V = 8 m
- OBJEKTI GOSPODARSKE NAMJENE - POSLOVNE - GN
- KOMUNALNO - SERVISNA NAMJENA  
kig = 0,35  
kls = 0,35  
E = Po(S)H  
V = 3 m
- OBLICI KORIŠTENJA
- ODRŽAVANJE I MANJI ZAHVATI SANACIJE GRADEVINA

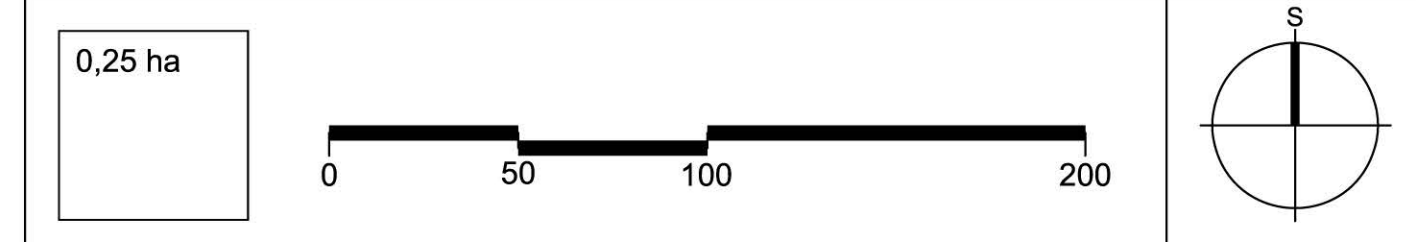

Županija: PRIMORSKO - GORANSKA ŽUPANIJA	
Općina/grad: GRAD RIJEKA	
Naziv prostornog plana: URBANISTIČKI PLAN UREĐENJA GRADSKOG PODRUČJA GORNJA DRENOVA	
Naziv kartografskog prikaza: OBLICI KORIŠTENJA I NAČIN GRADNJE	
Način gradnje	
Broj kartografskog prikaza: 4.B.	Mjerilo kartografskog prikaza: 1:2000
Program mjera za unapređenje stanja u prostoru (službeno glasillo): Službene novine Primorsko-goranske županije br. 17/07	Odluka predstavničkog tijela o donošenju plana (službeno glasillo): Službene novine Primorsko-goranske županije br. 21/10
Javna rasprava (datum objave): 23. listopada 2009. god. (SNPČZ br. 17/43)	Javni uvid odbran: do 02.08.2009. g.
Pečat tijela odgovornog za provođenje javne rasprave:	Potpisna javna rasprava (datum objave): do 20.11.2009. g.
	Pečat tijela odgovornog za provođenje javne rasprave: do 03.11.2009. g.
	Odgovorna osoba za provođenje javne rasprave: Eda Rumora, dipl. ing. arh.

Pravna osoba/tijelo koje je izradio plan: URBANISTIČKI INSTITUT HRVATSKE d.o.o. Zagreb, Frane Petića 4		
Pečat pravne osobe/tijela koje je izradio plan:	Odgovorna osoba:	mr.sc. Ninoslav Dusper, dipl.ing.arh.
Odgovorni voditelj: do 14.12.2007. Gordana Kovačević, dipl.ing.arh., od 14.12.2007. Lidija Šeac, dipl.ing.arh.	Štućini u uradi plana: Gordana Kovačević, dipl.ing.arh. Mladen Karđum, ing.grad. Bojan Mandić, dipl.ing.arh. Tamara Miheljak, dipl.ing.arh. Jaslena Šimat, dipl.ing.arh. Lana Visković-Vojnić, ing.grad. Marja Babić, ing.grad.	Dean Vučić, ing.geod. Krisina Barić, dipl.ing.grad. Vilja Gudec, dipl.ing.prom. Robert Damjanović, dipl.ing.grad. Marjan Prusa, dipl.ing. Nataša Avramović, dipl.ing.arh. Juraj Dusper, dipl.oec.
Pečat predstavničkog tijela:	Predsjednik predstavničkog tijela:	Dorotea Pešić-Bukovac
Istovjetnost ovog prostornog plana s izvornikom ovrhava:	Pečat nadležnog tijela:	
(ime, prezime i potpis)		

