


K.O.: STARI GRAD
D.L.: 118,124,125

DETALJNA NAMJENA POVRŠINA na nivou +2,20

KOPIJA KATASTARSKOG PLANA

M 1:1000

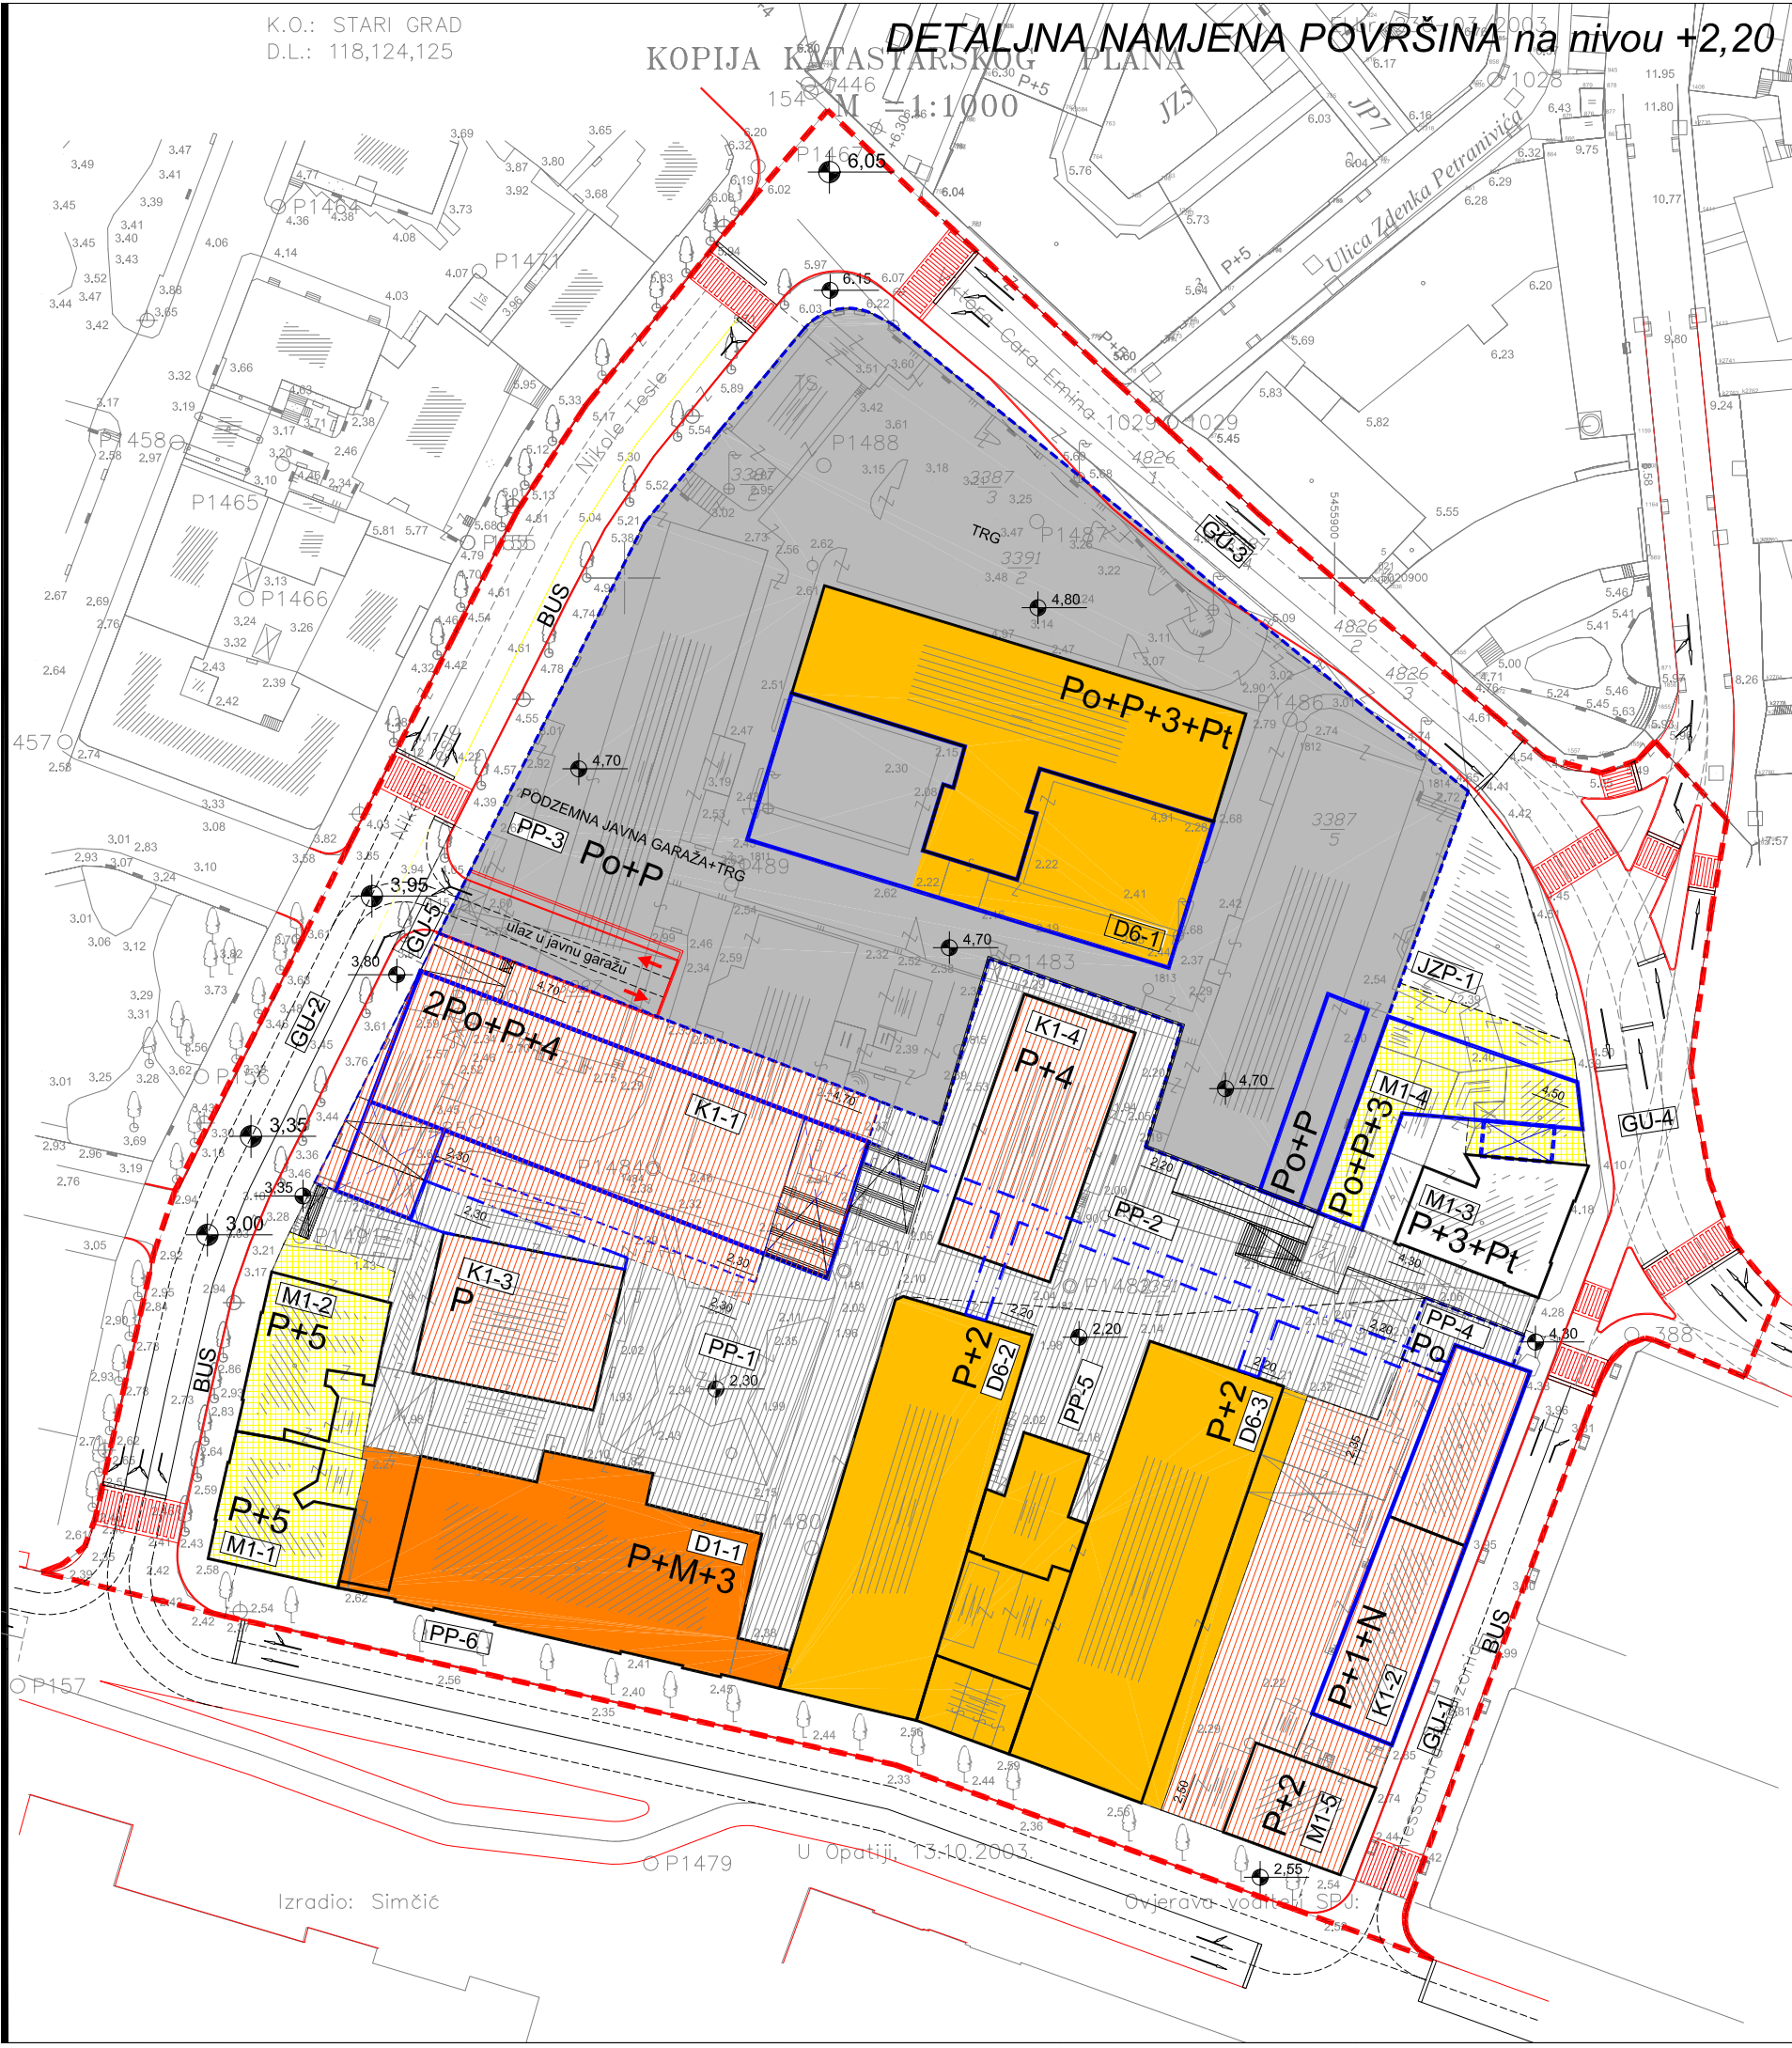

LEGENDA:			
	granica obuhvata		pomoćne i privremene građevine
	granica postojeće katastarske čestice		javne zelene površine
	oznaka postojeće čestice		mješovita namjena
	granica planirane gradj. čestice		poslovna-pretežito uslužna
	oznaka planirane čestice		javna i društvena namjena-uprava
	zelenilo u potezu		javna i društvena namjena-kultura
	priključak na javnu prometnu površinu		javne pješačke površine
	os ceste		prometne površine
	rubnjak		trafo stanica
	javni parking		javna garaza
	parking za invalide		gradska ulica
	nadzemni građivi dio čestice		moćno nadzemno povezivanje građevina
	podzemni građivi dio čestice		
	obavezni kolno-pješački ili pješački prolaz		

ŽUPANIJA PRIMORSKO-GORANSKA GRAD RIJEKA	
NAZIV PROSTORNOG PLANA: DPU PODRUČJA "BENČIĆ" - RIJEKA	
NAZIV KARTOGRAFSKOG PRIKAZA: DETALJNA NAMJENA POVRŠINA-nivo +2,20	
BROJ KARTOGRAFSKOG PRIKAZA: 1b.	MJERILO KARTOGRAFSKOG PRIKAZA: 1:1000
PROGRAM MJERA ZA UNAPREĐENJE STANJA U PROSTORU:	ODLUKA PREDSTAVNIČKOG TIJELA O DONOŠENJU PLANA:
"Službene novine" PGŽ 07/04	"Službene novine" PGŽ 36/06
JAVNA RASPRAVA (DATUM OBJAVE): 17.02.2005.	JAVNI UVID ODRŽAN od 26.02.2005. do 30.03.2005.
PEČAT TIJELA ODGOVORNOG ZA PROVOĐENJE JAVNE RASPRAVE:	ODGOVORNA OSOBA ZA PROVOĐENJE JAVNE RASPRAVE: TOMICA ŠTIVIĆ, dipl.ing.arh.
Suglasnost na plan prema članku 45. Zakona o prostornom uređenju (Narodne novine br. 30/94, 68/98, 61/00, 32/02 i 100/04) Broj suglasnosti/Klasa: ur.br.: 531-06-06-4, klasa: 350-02/06-04/118	
PRAVNA OSOBA KOJA JE IZRADILA PLAN: ARHITEKTONSKI FAKULTET U ZAGREBU ZAVOD ZA ARHITEKTURU, Kačićeva 26, 10000 Zagreb	
PEČAT PRAVNE OSOBE KOJA JE IZRADILA PLAN:	ODGOVORNA OSOBA: Prestojnik Prof. Veljko Oluić, dipl.ing.arh.
KOORDINATOR PLANA: DARIO GABRIĆ, dipl.ing.arh.	
STRUČNI TIM: DARIO GABRIĆ, dia., ZRINKA RADUNIĆ, dia., EMIL MOGUŠ, dia., STELA GABRIĆ, dis., Mr.sc. IVANA FISTANIĆ, dig., IVO DAMJANIĆ, dig., LOVRO MATKOVIĆ, diel., MIROSLAV SIMUNOVIĆ, diel., LENA GRGIĆ, diel. i G.D.-Arh d.o.o.-Split	
PEČAT PREDSTAVNIČKOG TIJELA:	PREDSJEDNIK PREDSTAVNIČKOG TIJELA: Dorotea Pešić Bukovac
ISTOVJETNOST OVOG PROSTORNOG PLANA S IZVORNIKOM OVJERAVA: v.d. pročelnik Srđan Škunca, dipl.ing.arh. i građ.	PEČAT NADLEŽNOG TIJELA:

Izradio: Simčić

U Opatiji, 13-10-2003.

Ovjerava: voditelj SPJ: