


K.O.: STARI GRAD  
D.L.: 118,124,125

KOPIJA KATASTARSKOG PLANA

M 1:1000

Ubr. 230-03/2003.

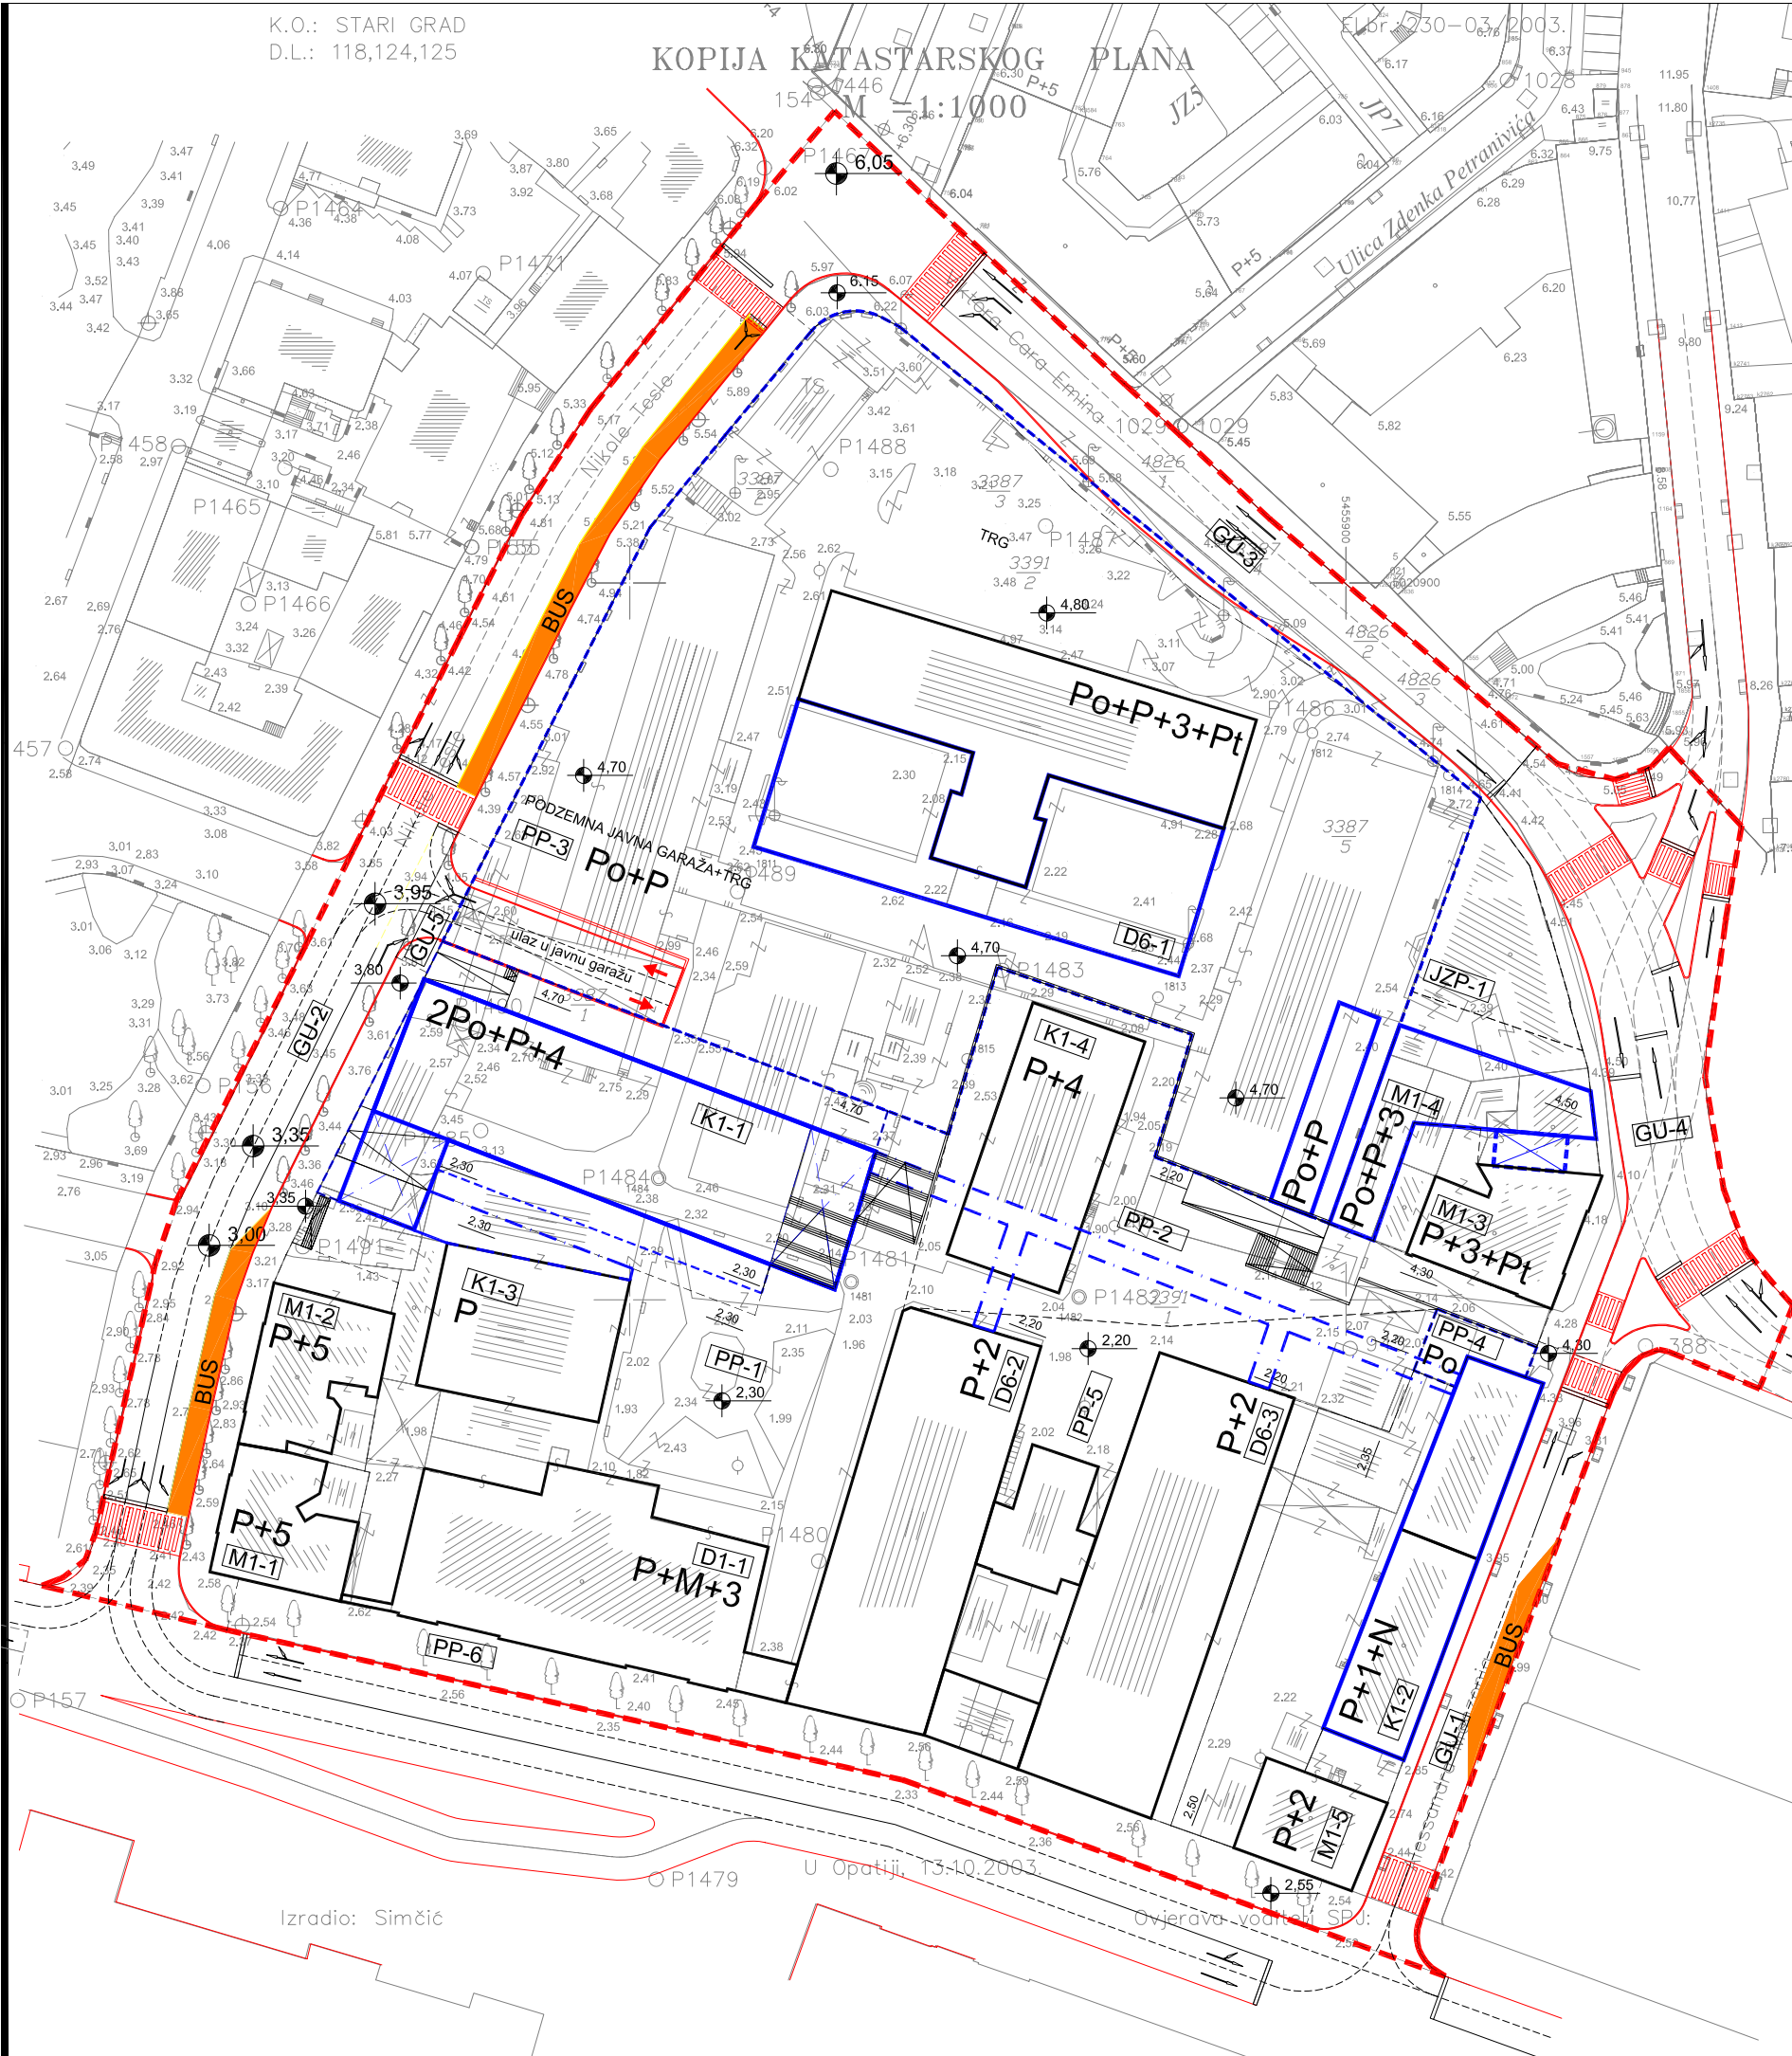

**LEGENDA:**

	granica obuhvata		pomoćne i privremene građevine
	granica postojeće katastarske čestice		gradska ulica
	oznaka postojeće čestice		moćne nadzemno povezivanje građevina
	granica planirane gradj. čestice		
	oznaka planirane čestice		
	zelenilo u potezu		
	prijključak na javnu prometnu površinu		
	os ceste		
	rubnjak		
	javni parking		
	parking za invalide		
	nadzemni građivi dio čestice		
	podzemni građivi dio čestice		
	obavezni kolno-pješački ili pješački prolaz		

ŽUPANIJA PRIMORSKO-GORANSKA GRAD RIJEKA	
NAZIV PROSTORNOG PLANA: DPU PODRUČJA "BENČIĆ" - RIJEKA	
NAZIV KARTOGRAFSKOG PRIKAZA: PROMETNA MREŽA-prijedlog regulacije prometa	
BROJ KARTOGRAFSKOG PRIKAZA: 2a-2.	MJERILO KARTOGRAFSKOG PRIKAZA: 1:1000
PROGRAM MJERA ZA UNAPREĐENJE STANJA U PROSTORU:	ODLUKA PREDSTAVNIČKOG TIJELA O DONOŠENJU PLANA:
"Službene novine" PGŽ 07/04	"Službene novine" PGŽ 36/06
JAVNA RASPRAVA (DATUM OBJAVE): 17.02.2005.	JAVNI UVID ODRŽAN od 26.02.2005. do 30.03.2005.
PEČAT TIJELA ODGOVORNOG ZA PROVOĐENJE JAVNE RASPRAVE:	ODGOVORNA OSOBA ZA PROVOĐENJE JAVNE RASPRAVE:  TOMICA ŠTIVIĆ, dipl.ing.arh.
Suglasnost na plan prema članku 45. Zakona o prostornom uređenju (Narodne novine br. 30/94, 68/98, 61/00, 32/02 i 100/04) Broj suglasnosti/Klasa: ur.br.: 531-06-06-4, klasa: 350-02/06-04/118	
PRAVNA OSOBA KOJA JE IZRADILA PLAN:  ARHITEKTONSKI FAKULTET U ZAGREBU ZAVOD ZA ARHITEKTURU, Kačićeva 26, 10000 Zagreb	
PEČAT PRAVNE OSOBE KOJA JE IZRADILA PLAN:	ODGOVORNA OSOBA:  Prestojnik Prof. Veljko Oluić, dipl.ing.arh.
KOORDINATOR PLANA: DARIO GABRIĆ, dipl.ing.arh.	
STRUČNI TIM: DARIO GABRIĆ, dia., ZRINKA RADUNIĆ, dia., EMIL MOGUŠ, dia., STELA GABRIĆ, dis., Mr.sc. IVANA FISTANIĆ, dig., IVO DAMJANIĆ, dig., LOVRO MATKOVIĆ, diel., MIROSLAV SIMUNOVIĆ, diel., LENA GRGIĆ, diel. i G.D.-Arh d.o.o.-Split	
PEČAT PREDSTAVNIČKOG TIJELA:	PREDSJEDNIK PREDSTAVNIČKOG TIJELA:  Dorotea Pešić Bukovac
ISTOVJETNOST OVOG PROSTORNOG PLANA S IZVORNIKOM OVJERAVA:	PEČAT NADLEŽNOG TIJELA:
v.d. pročelnik Srđan Škunca, dipl.ing.arh. i građ.	

Izradio: Simčić

U Opatiji, 13-10-2003.

Ovjerava: voditelj SPJ: