


K.O.: STARI GRAD  
D.L.: 118,124,125

# KOPIJA KATASTARSKOG PLANA

Ubr. 230-03/2003.

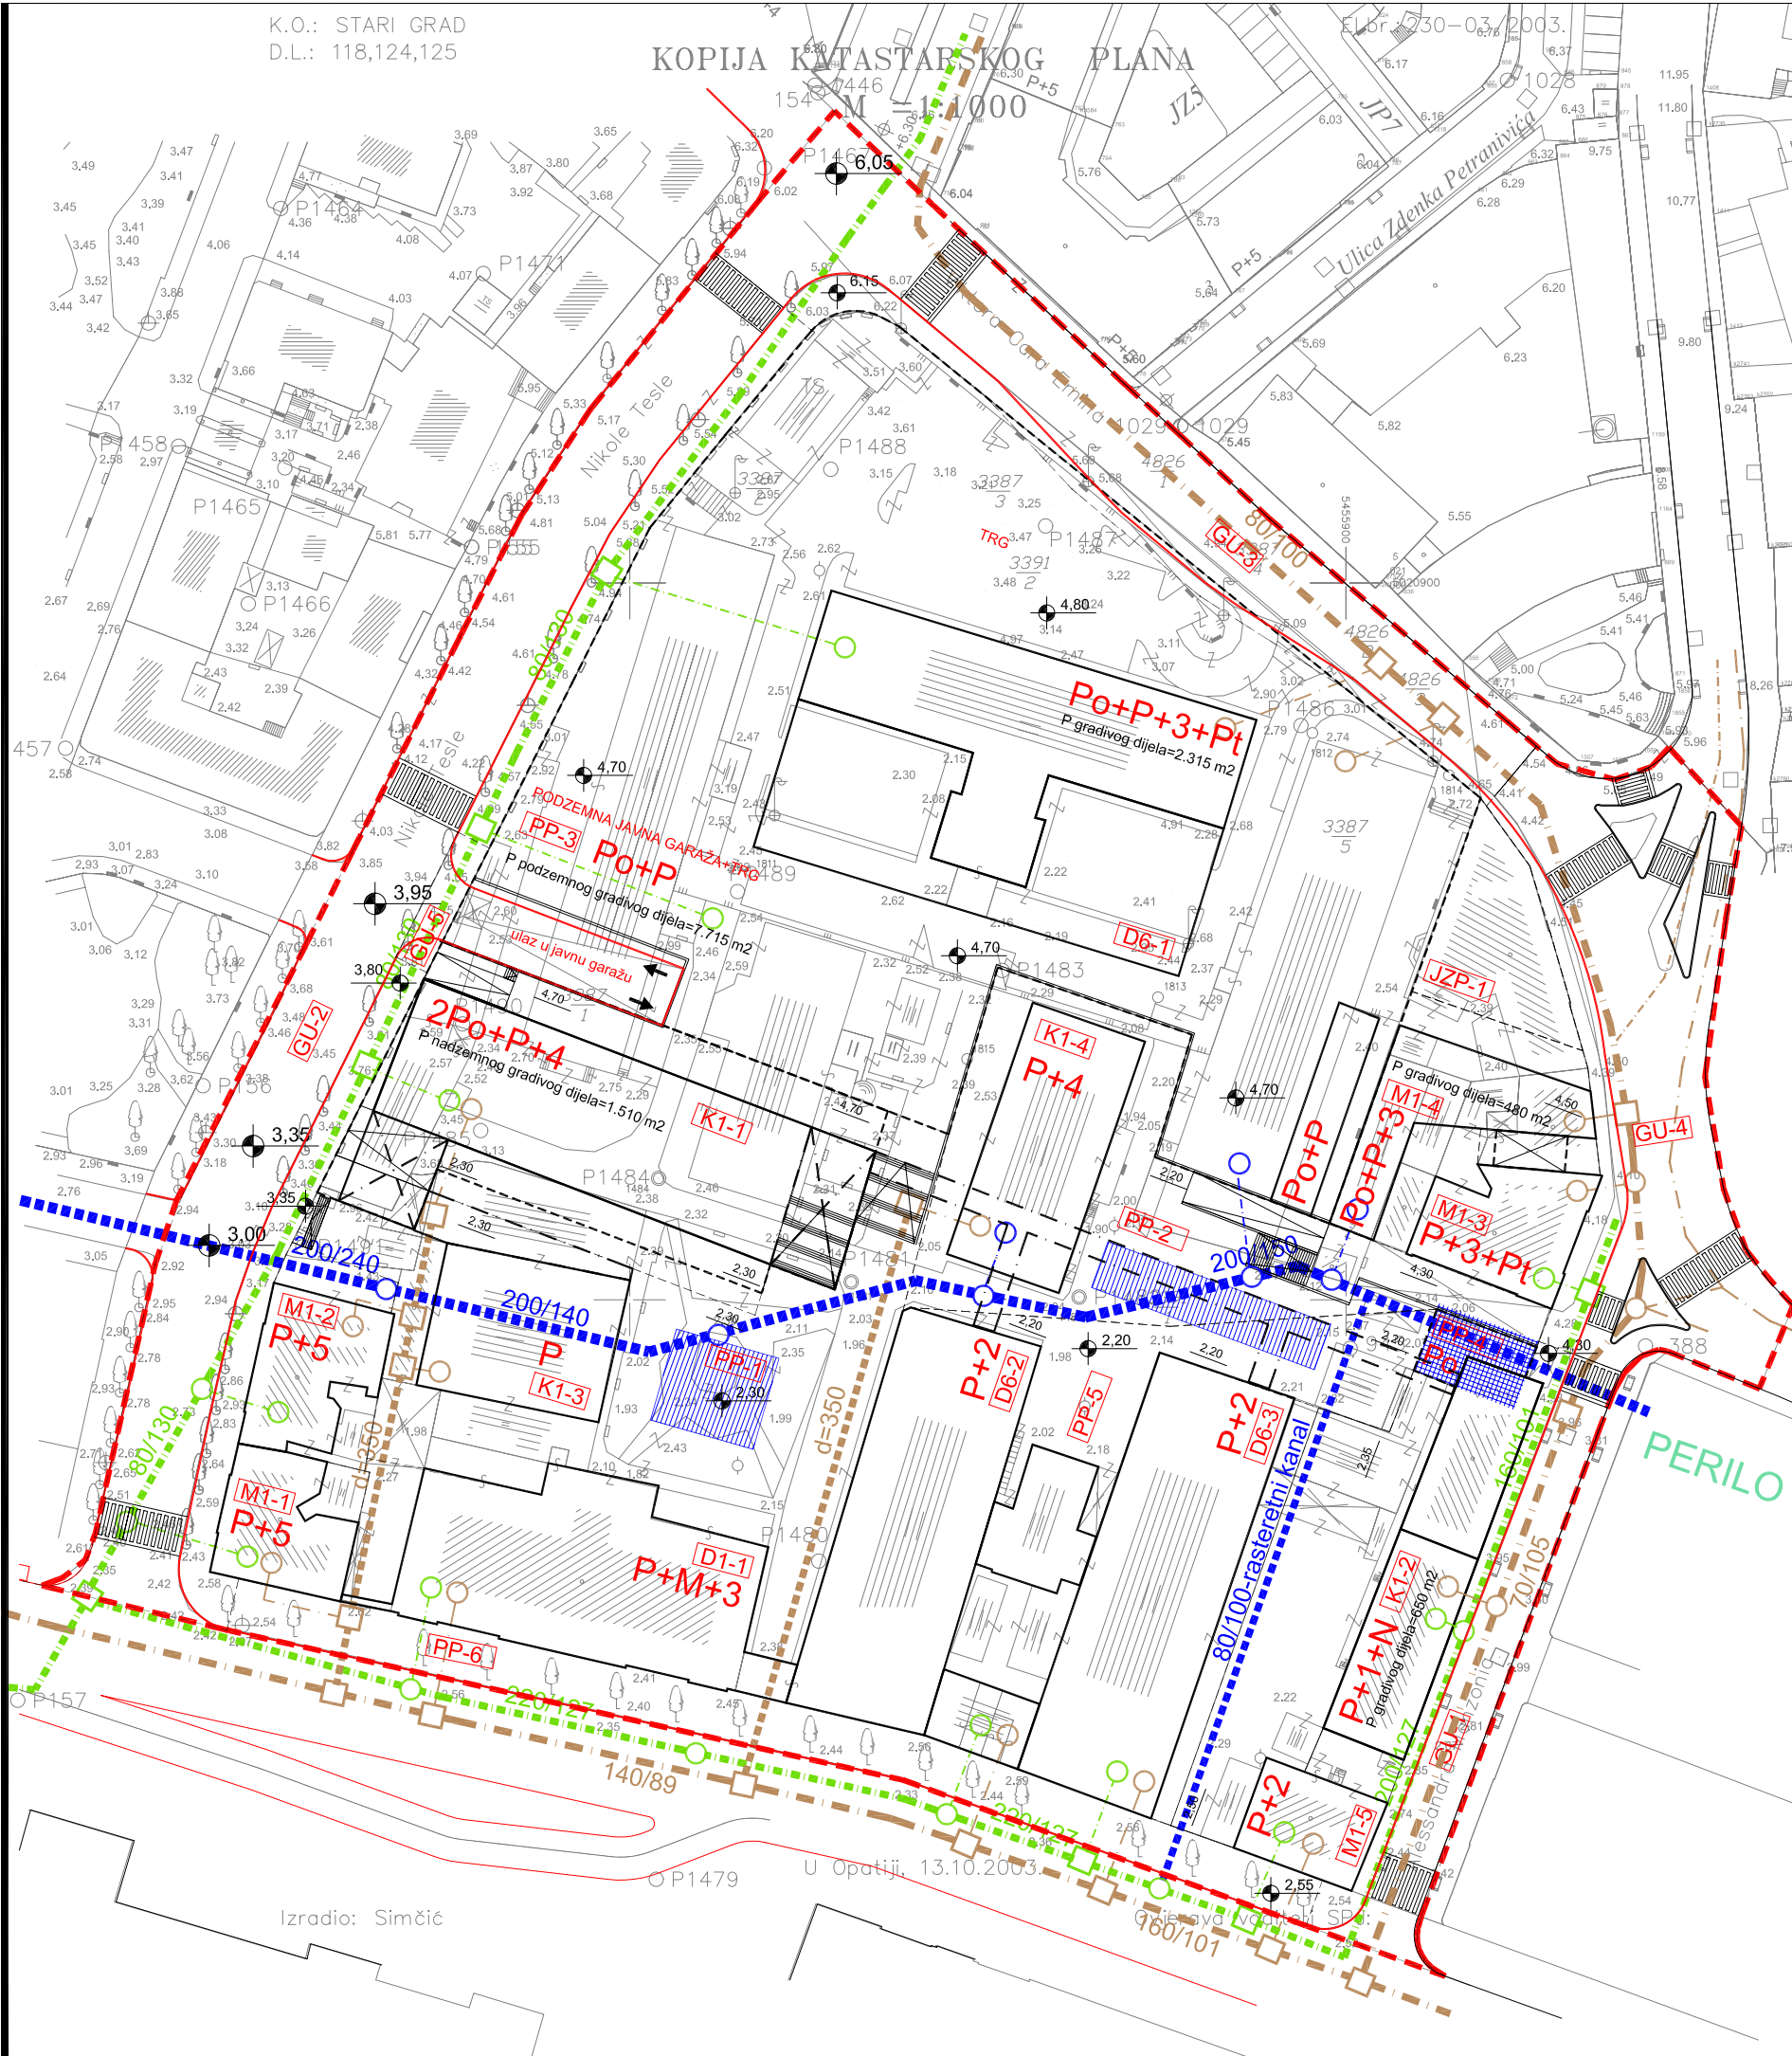

LEGENDA:			
	granica obuhvata		postojeći kanalizacijski prsten-fekalni
	granica postojeće katastarske čestice		postojeći kanalizacijski prsten-oborinski
	oznaka postojeće čestice		novi kanalizacijski priključak-fekalni
	granica planirane gradj. čestice		priključak oborinske kanalizacije
	oznaka planirane čestice		planirani priključak fekalne kanalizacije
	zelenilo u potezu		planirani priključak oborinske kanalizacije
	→ priključak na javnu prometnu površinu		postojeći priključak
	os ceste		planirana trasa javne fekalne kanalizacije
	rubnjak		trasa potoka Brajda
	(P) javni parking		područje mogućeg otvaranja vodotoka brajde
	(Pi) parking za invalide		rekonstrukcija perila
	nadzemni građivi dio čestice		
	podzemni građivi dio čestice		
	obavezni kolno-pješački prolaz		
	pomoćne i privremene građevine		
	možuće nadzemno povezivanje građevina		

ŽUPANIJA PRIMORSKO-GORANSKA		GRAD RIJEKA	
NAZIV PROSTORNOG PLANA: DPU PODRUČJA "BENČIĆ" - RIJEKA			
NAZIV KARTOGRAFSKOG PRIKAZA: KANALIZACIJSKA MREŽA			
BROJ KARTOGRAFSKOG PRIKAZA: 2c.		MJERILO KARTOGRAFSKOG PRIKAZA: 1:1000	
PROGRAM MJERA ZA UNAPREĐENJE STANJA U PROSTORU:		ODLUKA PREDSTAVNIČKOG TIJELA O DONOŠENJU PLANA:	
"Službene novine" PGŽ 07/04		"Službene novine" PGŽ 36/06	
JAVNA RASPRAVA (DATUM OBJAVE): 17.02.2005.		JAVNI UVID ODRŽAN od 26.02.2005. do 30.03.2005.	
PEČAT TIJELA ODGOVORNOG ZA PROVOĐENJE JAVNE RASPRAVE:		ODGOVORNA OSOBA ZA PROVOĐENJE JAVNE RASPRAVE:  TOMICA ŠTIVIĆ, dipl.ing.arh.	
Suglasnost na plan prema članku 45. Zakona o prostornom uređenju (Narodne novine br. 30/94, 68/98, 61/00, 32/02 i 100/04) Broj suglasnosti/Klasa: ur.br.: 531-06-06-4, klasa: 350-02/06-04/118			
PRAWNA OSOBA KOJA JE IZRADILA PLAN:		ARHITEKTONSKI FAKULTET U ZAGREBU ZAVOD ZA ARHITEKTURU, Kačićeva 26, 10000 Zagreb	
PEČAT PRAVNE OSOBE KOJA JE IZRADILA PLAN:		ODGOVORNA OSOBA:  Prestojnik Prof. Veljko Oluić, dipl.ing.arh.	
KOORDINATOR PLANA: DARIO GABRIĆ, dipl.ing.arh.			
STRUČNI TIM: DARIO GABRIĆ, dia., ZRINKA RADUNIĆ, dia., EMIL MOGUŠ, dia., STELA GABRIĆ, dis., Mr.sc. IVANA FISTANIĆ, dig., IVO DAMJANIĆ, dig., LOVRO MATKOVIĆ, diel., MIROSLAV SIMUNOVIĆ, diel., LENA GRGIĆ, diel. i G.D.-Arh d.o.o.-Split			
PEČAT PREDSTAVNIČKOG TIJELA:		PREDSJEDNIK PREDSTAVNIČKOG TIJELA:  Dorotea Pešić Bukovac	
ISTOVJETNOST OVOG PROSTORNOG PLANA S IZVORNIKOM OVJERAVA:		PEČAT NADLEŽNOG TIJELA:	
v.d. pročelnik Srđan Škunca, dipl.ing.arh. i građ.			