


K.O.: STARI GRAD
D.L.: 118,124,125

KOPIJA KATASTARSKOG PLANA

M = 1:1000

Ubr. 230-03/2003.

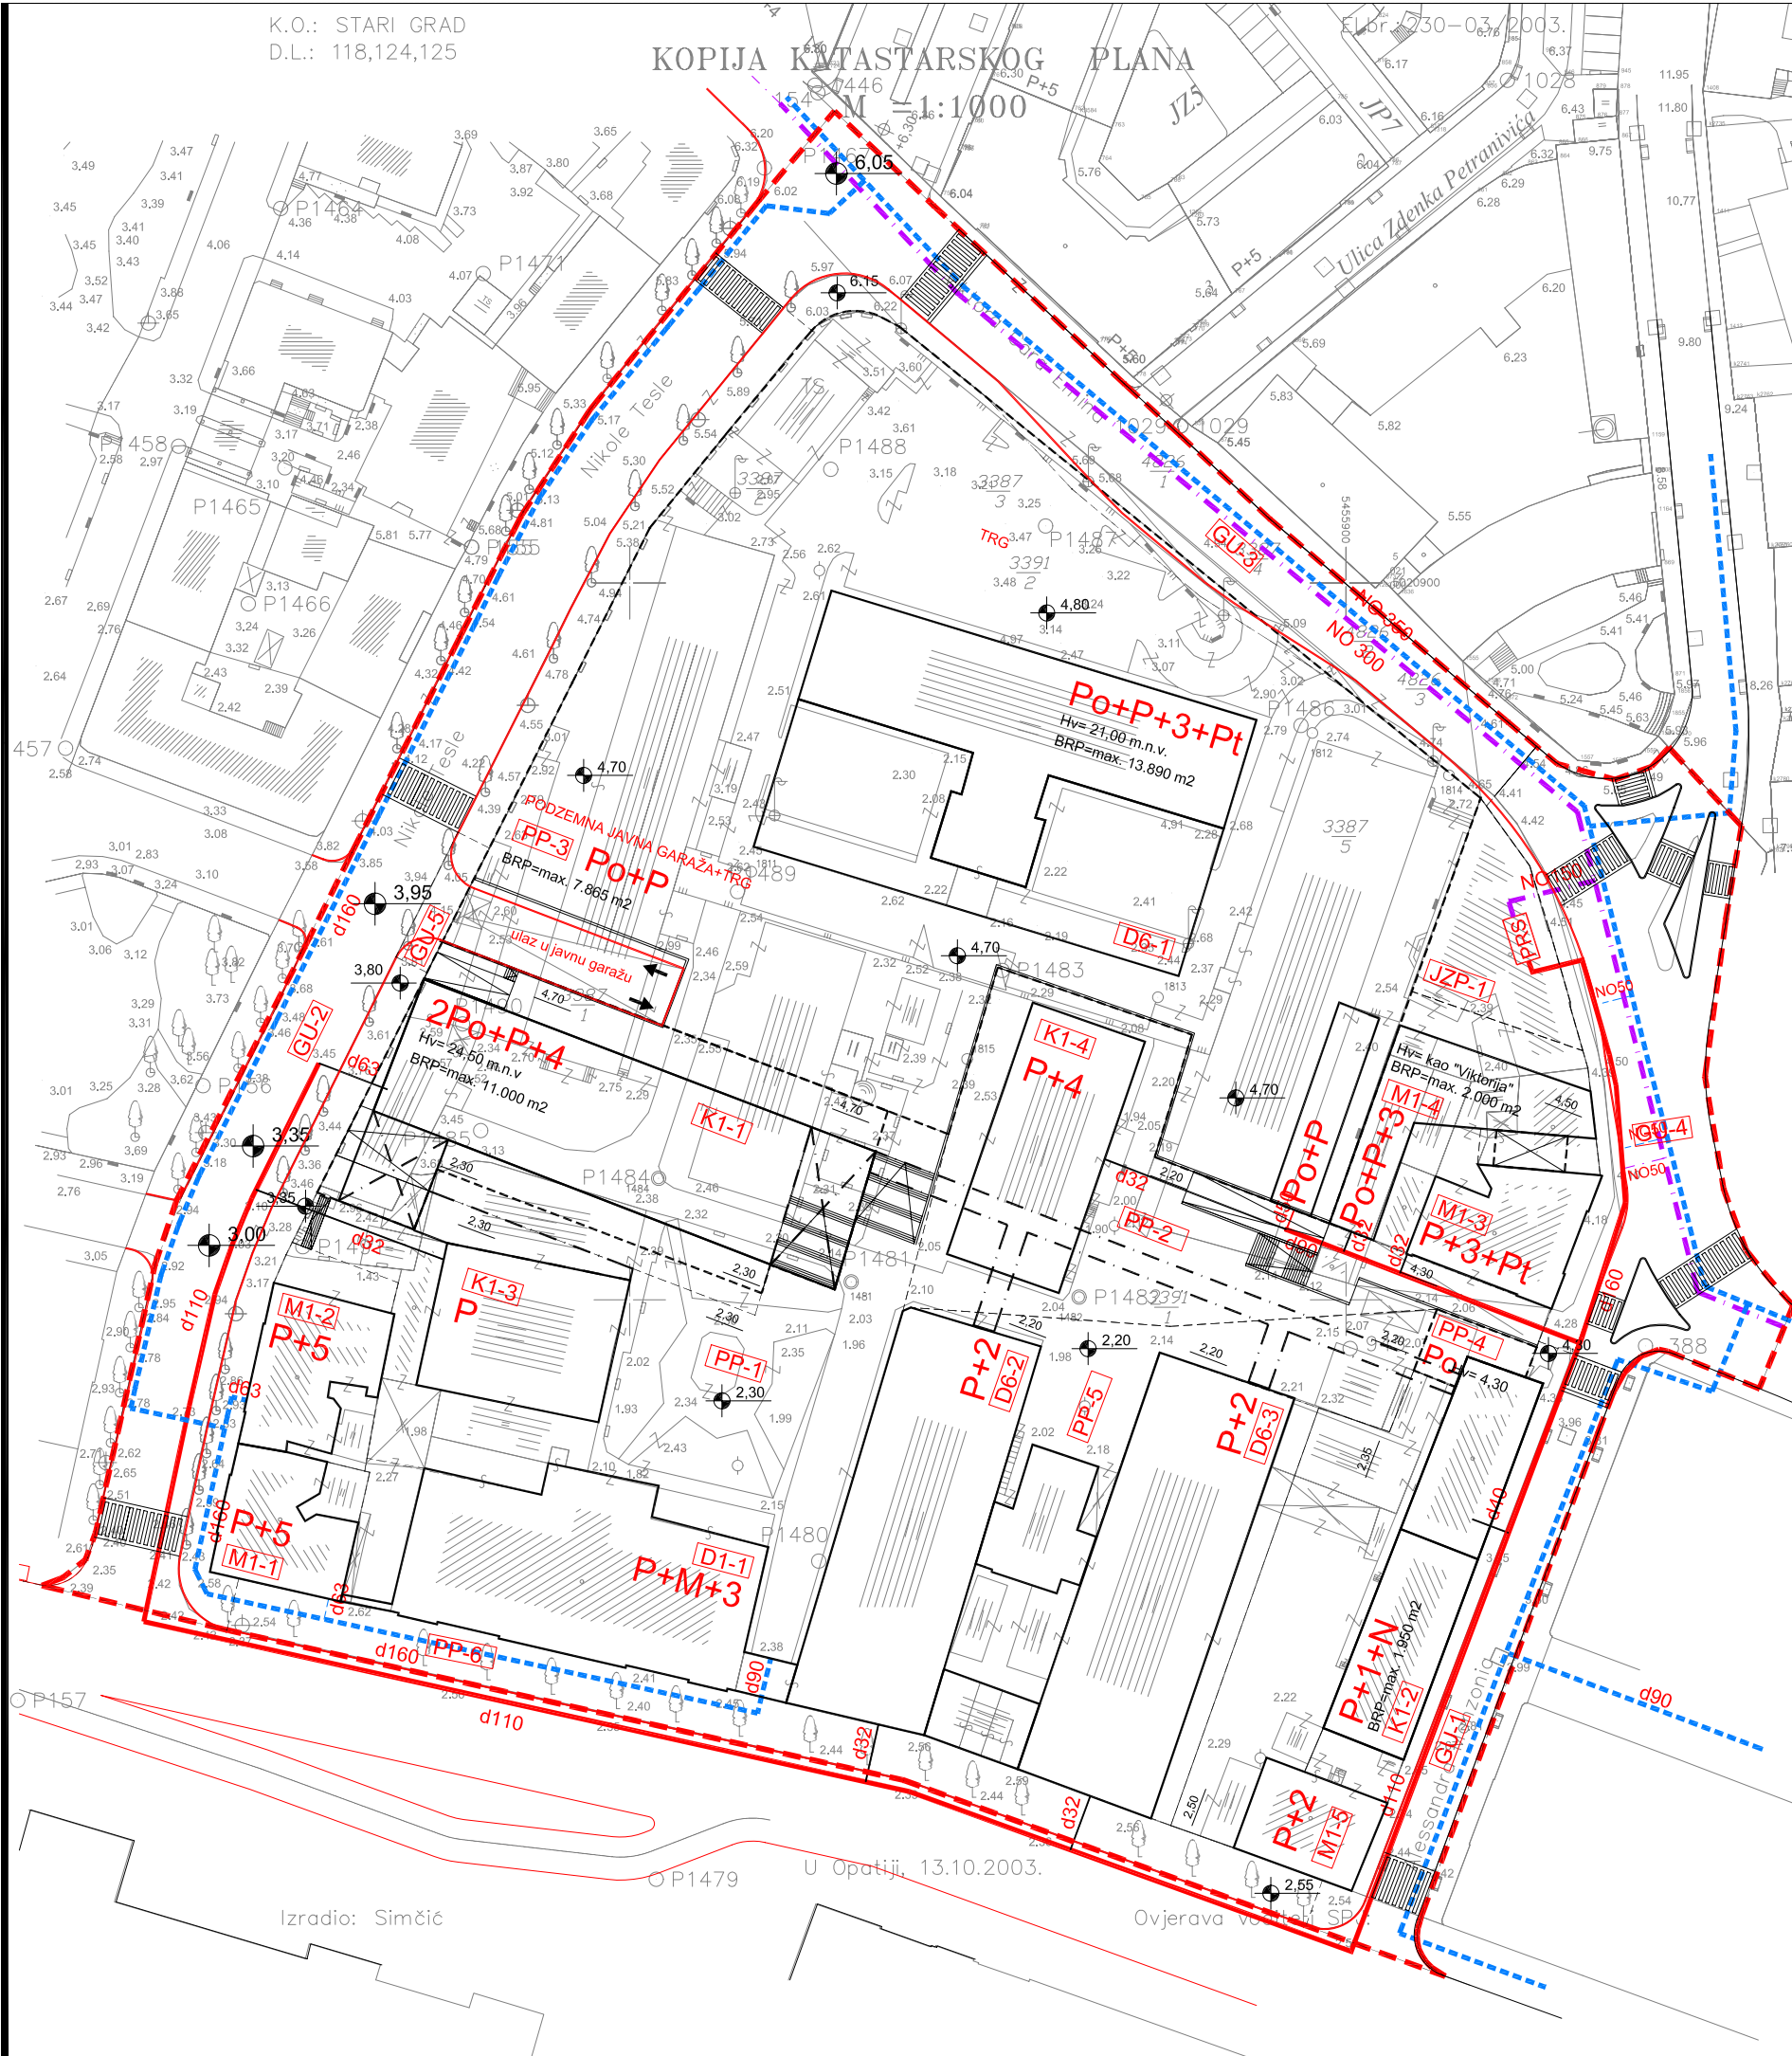

LEGENDA:

	granica obuhvata		VT plinovod-postojeći
	granica postojeće katastarske čestice		ST plinovod-novoprojektirano
	oznaka postojeće čestice		NT plinovod-postojeći
	granica planirane gradj. čestice		kućni priključak-novoprojektirano
	oznaka planirane čestice		
	zelenilo u potezu		
	priključak na javnu prometnu površinu		
	os ceste		
	rubnjak		
	javni parking		
	parking za invalide		
	nadzemni građivi dio čestice		
	podzemni građivi dio čestice		
	obavezni kolno-pješački prolaz		
	pomoćne i privremene građevine		
	možuće nadzemno povezivanje građevina		

ŽUPANIJA PRIMORSKO-GORANSKA		GRAD RIJEKA	
NAZIV PROSTORNOG PLANA: DPU PODRUČJA "BENČIĆ" - RIJEKA			
NAZIV KARTOGRAFSKOG PRIKAZA: OPSKRBA PLINOM			
BROJ KARTOGRAFSKOG PRIKAZA: 2f.		MJERILO KARTOGRAFSKOG PRIKAZA: 1:1000	
PROGRAM MJERA ZA UNAPREĐENJE STANJA U PROSTORU:		ODLUKA PREDSTAVNIČKOG TIJELA O DONOŠENJU PLANA:	
"Službene novine" PGŽ 07/04		"Službene novine" PGŽ 36/06	
JAVNA RASPRAVA (DATUM OBJAVE): 17.02.2005.		JAVNI UVID ODRŽAN od 26.02.2005. do 30.03.2005.	
PEČAT TIJELA ODGOVORNOG ZA PROVOĐENJE JAVNE RASPRAVE:		ODGOVORNA OSOBA ZA PROVOĐENJE JAVNE RASPRAVE: TOMICA ŠTIVIĆ, dipl.ing.arh.	
Suglasnost na plan prema članku 45. Zakona o prostornom uređenju (Narodne novine br. 30/94, 68/98, 61/00, 32/02 i 100/04) Broj suglasnosti/Klasa: ur.br.: 531-06-06-4, klasa: 350-02/06-04/118			
PRAVNA OSOBA KOJA JE IZRADILA PLAN:		ARHITEKTONSKI FAKULTET U ZAGREBU ZAVOD ZA ARHITEKTURU, Kačićeva 26, 10000 Zagreb	
PEČAT PRAVNE OSOBE KOJA JE IZRADILA PLAN:		ODGOVORNA OSOBA: Prestojnik Prof. Veljko Oluić, dipl.ing.arh.	
KOORDINATOR PLANA: DARIO GABRIĆ, dipl.ing.arh.			
STRUČNI TIM: DARIO GABRIĆ, dia., ZRINKA RADUNIĆ, dia., EMIL MOGUŠ, dia., STELA GABRIĆ, dis., Mr.sc. IVANA FISTANIĆ, dig., IVO DAMJANIĆ, dig., LOVRO MATKOVIĆ, diel., MIROSLAV SIMUNOVIĆ, diel., LENA GRGIĆ, diel. i G.D.-Arh d.o.o.-Split			
PEČAT PREDSTAVNIČKOG TIJELA:		PREDSJEDNIK PREDSTAVNIČKOG TIJELA: Dorotea Pešić Bukovac	
ISTOVJETNOST OVOG PROSTORNOG PLANA S IZVORNIKOM OVJERAVA:		PEČAT NADLEŽNOG TIJELA:	
v.d. pročelnik Srđan Škunca, dipl.ing.arh. i građ.			

Izradio: Simčić

U Opatiji, 13.10.2003.

Ovjerava: [Signature]