


K.O.: STARI GRAD
D.L.: 118,124,125

KOPIJA KATASTARSKOG PLANA

M = 1:1000

U Opatiji, 13-10-2003.

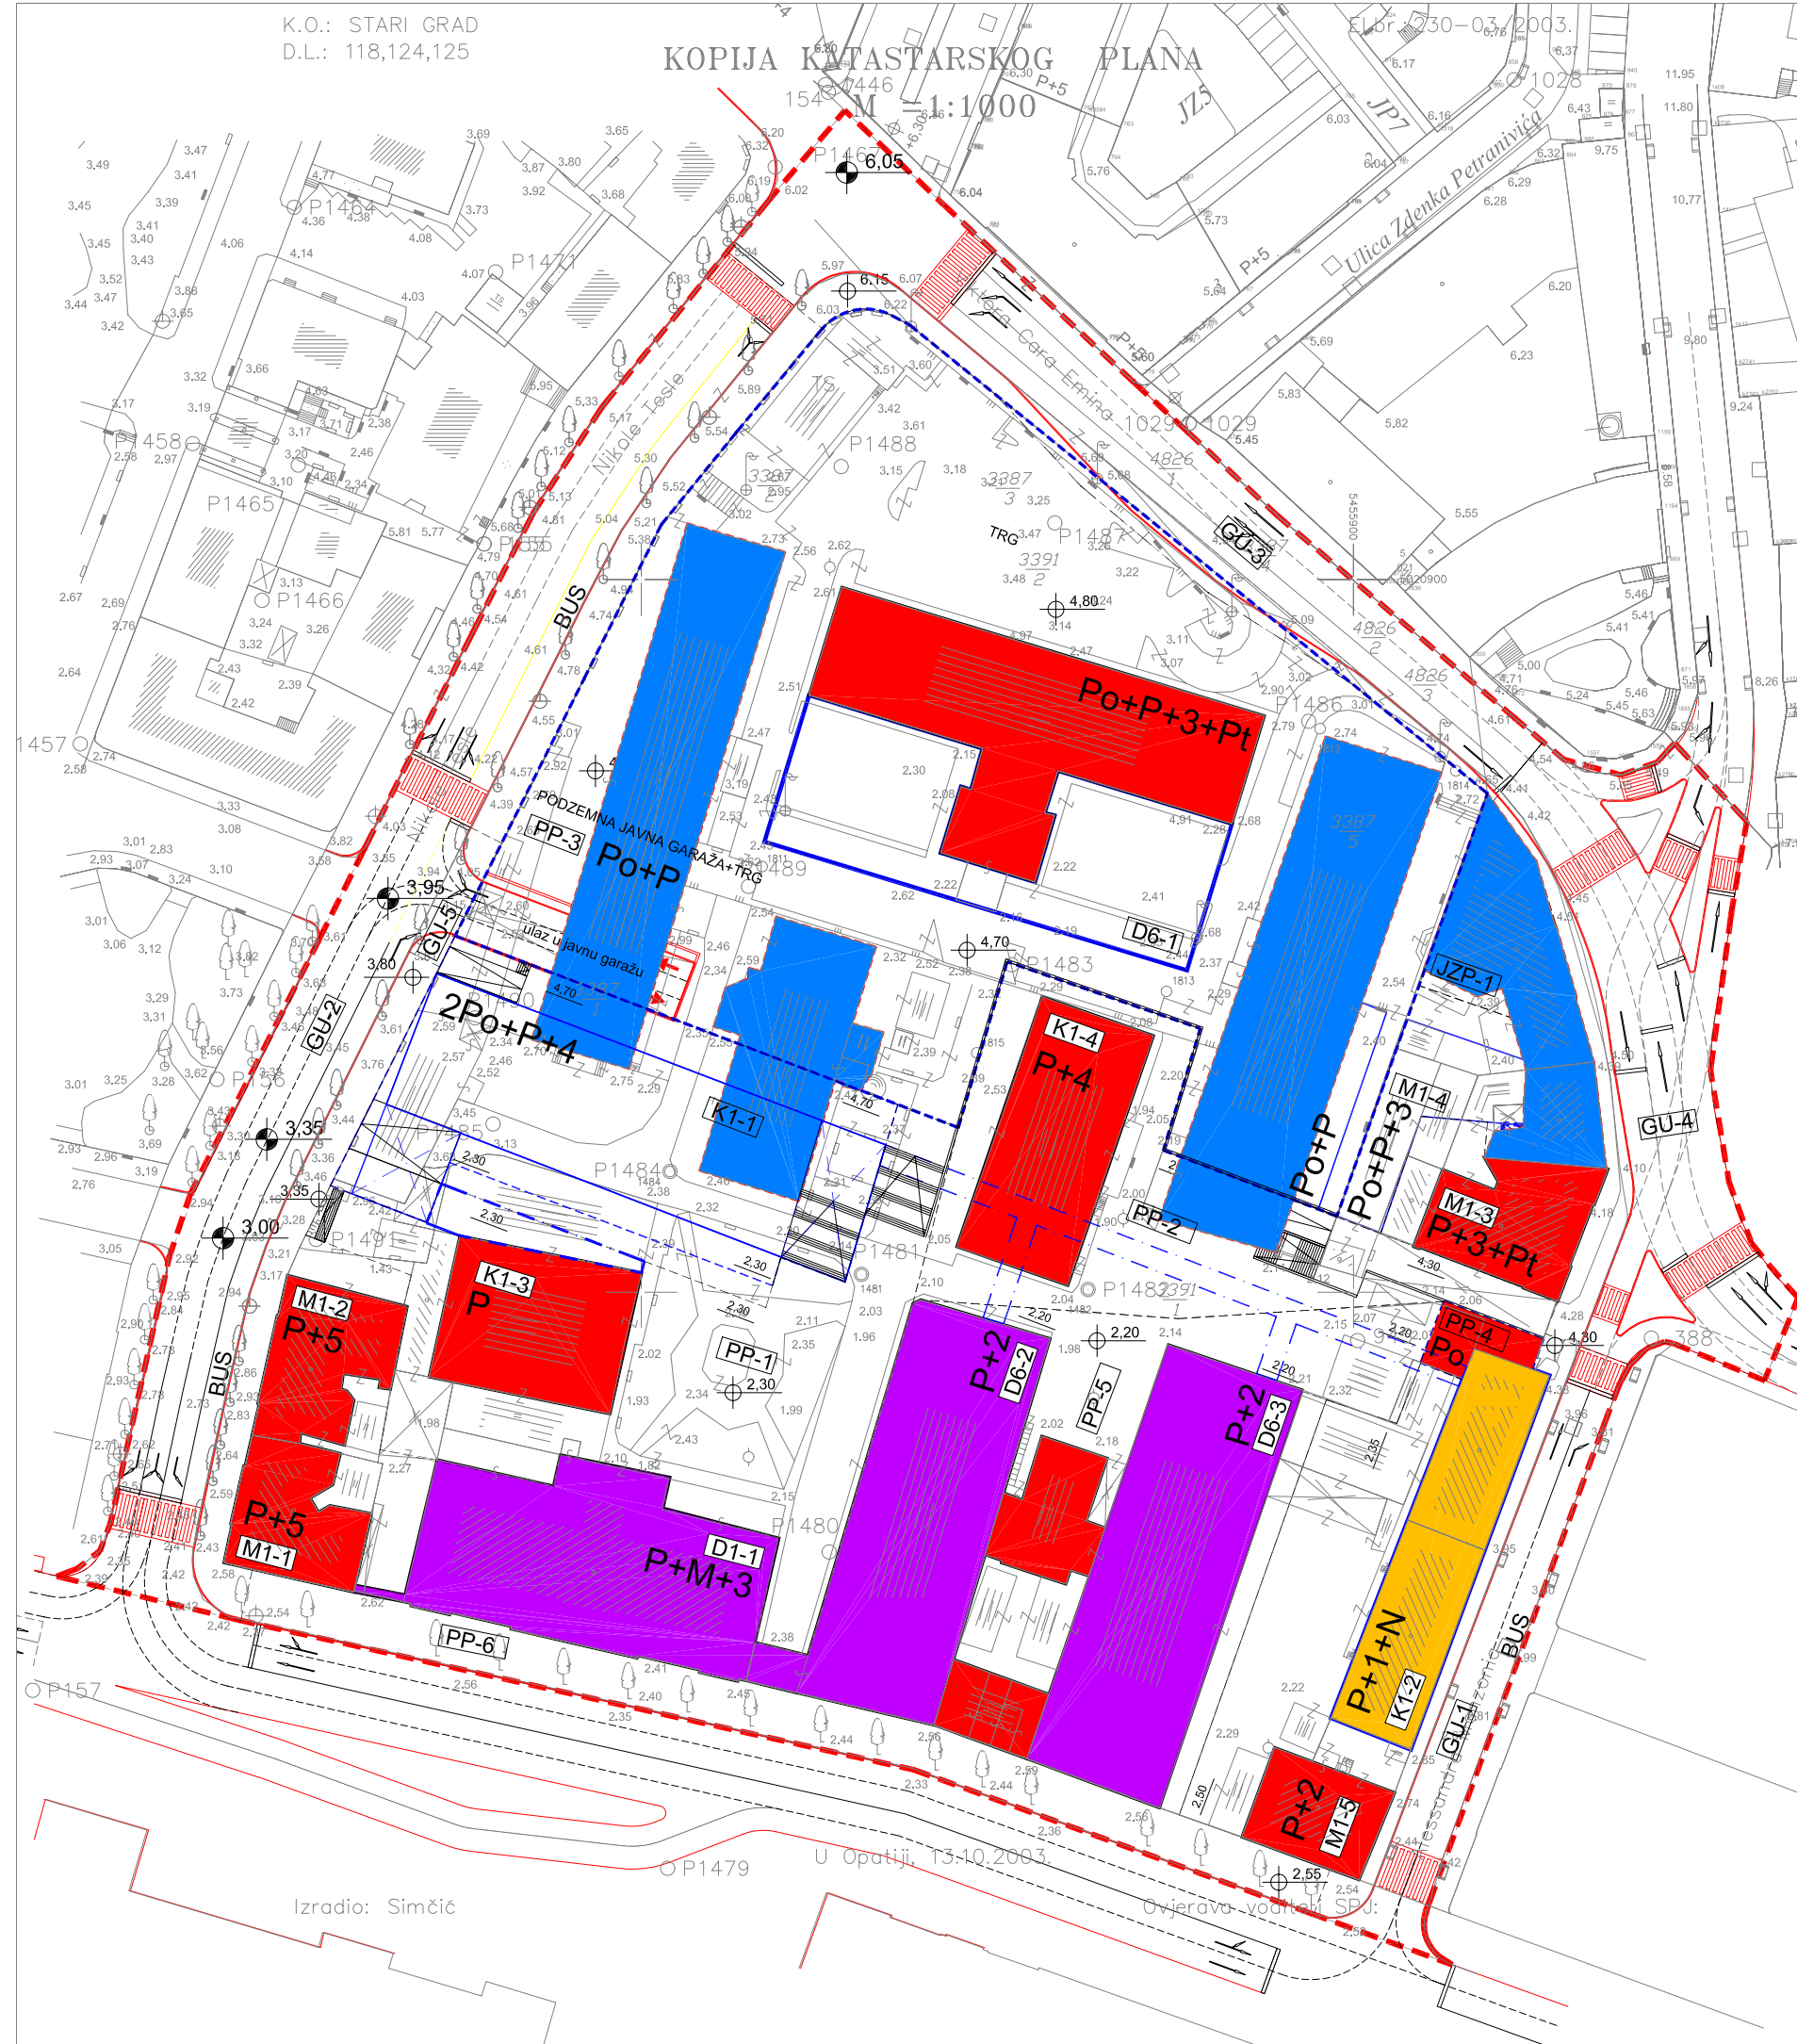

LEGENDA:

| | | | |
|--|---|--|---|
| | granica obuhvata | | pomoćne i privremene građevine |
| | granica postojeće katastarske čestice | | Spomenička vrijednost |
| | oznaka postojeće čestice | | Povijesno-arch.-urbanistička vrijednost |
| | granica planirane gradj. čestice | | Definirana arhitektura |
| | oznaka planirane čestice | | Uključeno u ambijent |
| | zelenilo u potezu | | moguće nadzemno povezivanje građevina |
| | priključak na javnu prometnu površinu | | |
| | os ceste | | |
| | rubnjak | | |
| | javni parking | | |
| | parking za invalide | | |
| | nadzemni građivi dio čestice | | |
| | podzemni građivi dio čestice | | |
| | obavezni kolno-pješački ili pješački prolaz | | |

| | |
|---|---|
| ŽUPANIJA PRIMORSKO-GORANSKA GRAD RIJEKA | |
| NAZIV PROSTORNOG PLANA: DPU PODRUČJA "BENČIĆ" - RIJEKA | |
| NAZIV KARTOGRAFSKOG PRIKAZA: UVJETI KORIŠTENJA-valorizacija | |
| BROJ KARTOGRAFSKOG PRIKAZA: 3b. | MJERILO KARTOGRAFSKOG PRIKAZA: 1:1000 |
| PROGRAM MJERA ZA UNAPREĐENJE STANJA U PROSTORU: | ODLUKA PREDSTAVNIČKOG TIJELA O DONOŠENJU PLANA: |
| "Službene novine" PGŽ 07/04 | "Službene novine" PGŽ 36/06 |
| JAVNA RASPRAVA (DATUM OBJAVE): 17.02.2005. | JAVNI UVID ODRŽAN od 26.02.2005. do 30.03.2005. |
| PEČAT TIJELA ODGOVORNOG ZA PROVOĐENJE JAVNE RASPRAVE: | ODGOVORNA OSOBA ZA PROVOĐENJE JAVNE RASPRAVE: TOMICA ŠTIVIĆ, dipl.ing.arh. |
| Suglasnost na plan prema članku 45. Zakona o prostornom uređenju (Narodne novine br. 30/94, 68/98, 61/00, 32/02 i 100/04) Broj suglasnosti/Klasa: ur.br.: 531-06-06-4, klasa: 350-02/06-04/118 | |
| PRAVNA OSOBA KOJA JE IZRADILA PLAN: ARHITEKTONSKI FAKULTET U ZAGREBU ZAVOD ZA ARHITEKTURU, Kačićeva 26, 10000 Zagreb | |
| PEČAT PRAVNE OSOBE KOJA JE IZRADILA PLAN: | ODGOVORNA OSOBA: Prestojnik Prof. Veljko Oluić, dipl.ing.arh. |
| KOORDINATOR PLANA: DARIO GABRIĆ, dipl.ing.arh. | |
| STRUČNI TIM: DARIO GABRIĆ, dia., ZRINKA RADUNIĆ, dia., EMIL MOGUŠ, dia., STELA GABRIĆ, dis., Mr.sc. IVANA FISTANIĆ, dig., IVO DAMJANIĆ, dig., LOVRO MATKOVIĆ, diel., MIROSLAV SIMUNOVIĆ, diel., LENA GRGIĆ, diel. i G.D.-Arh d.o.o.-Split | |
| PEČAT PREDSTAVNIČKOG TIJELA: | PREDSJEDNIK PREDSTAVNIČKOG TIJELA: Dorotea Pešić Bukovac |
| ISTOVJETNOST OVOG PROSTORNOG PLANA S IZVORNIKOM OVJERAVA: v.d. pročelnik Srđan Škunca, dipl.ing.arh. i građ. | |

Izradio: Simčić

Ovjerava: voditelj SPJ: