


K.O.: STARI GRAD  
D.L.: 118,124,125

KOPIJA KATASTARSKOG PLANA

M 1:1000

Ubr. 230-03/2003.

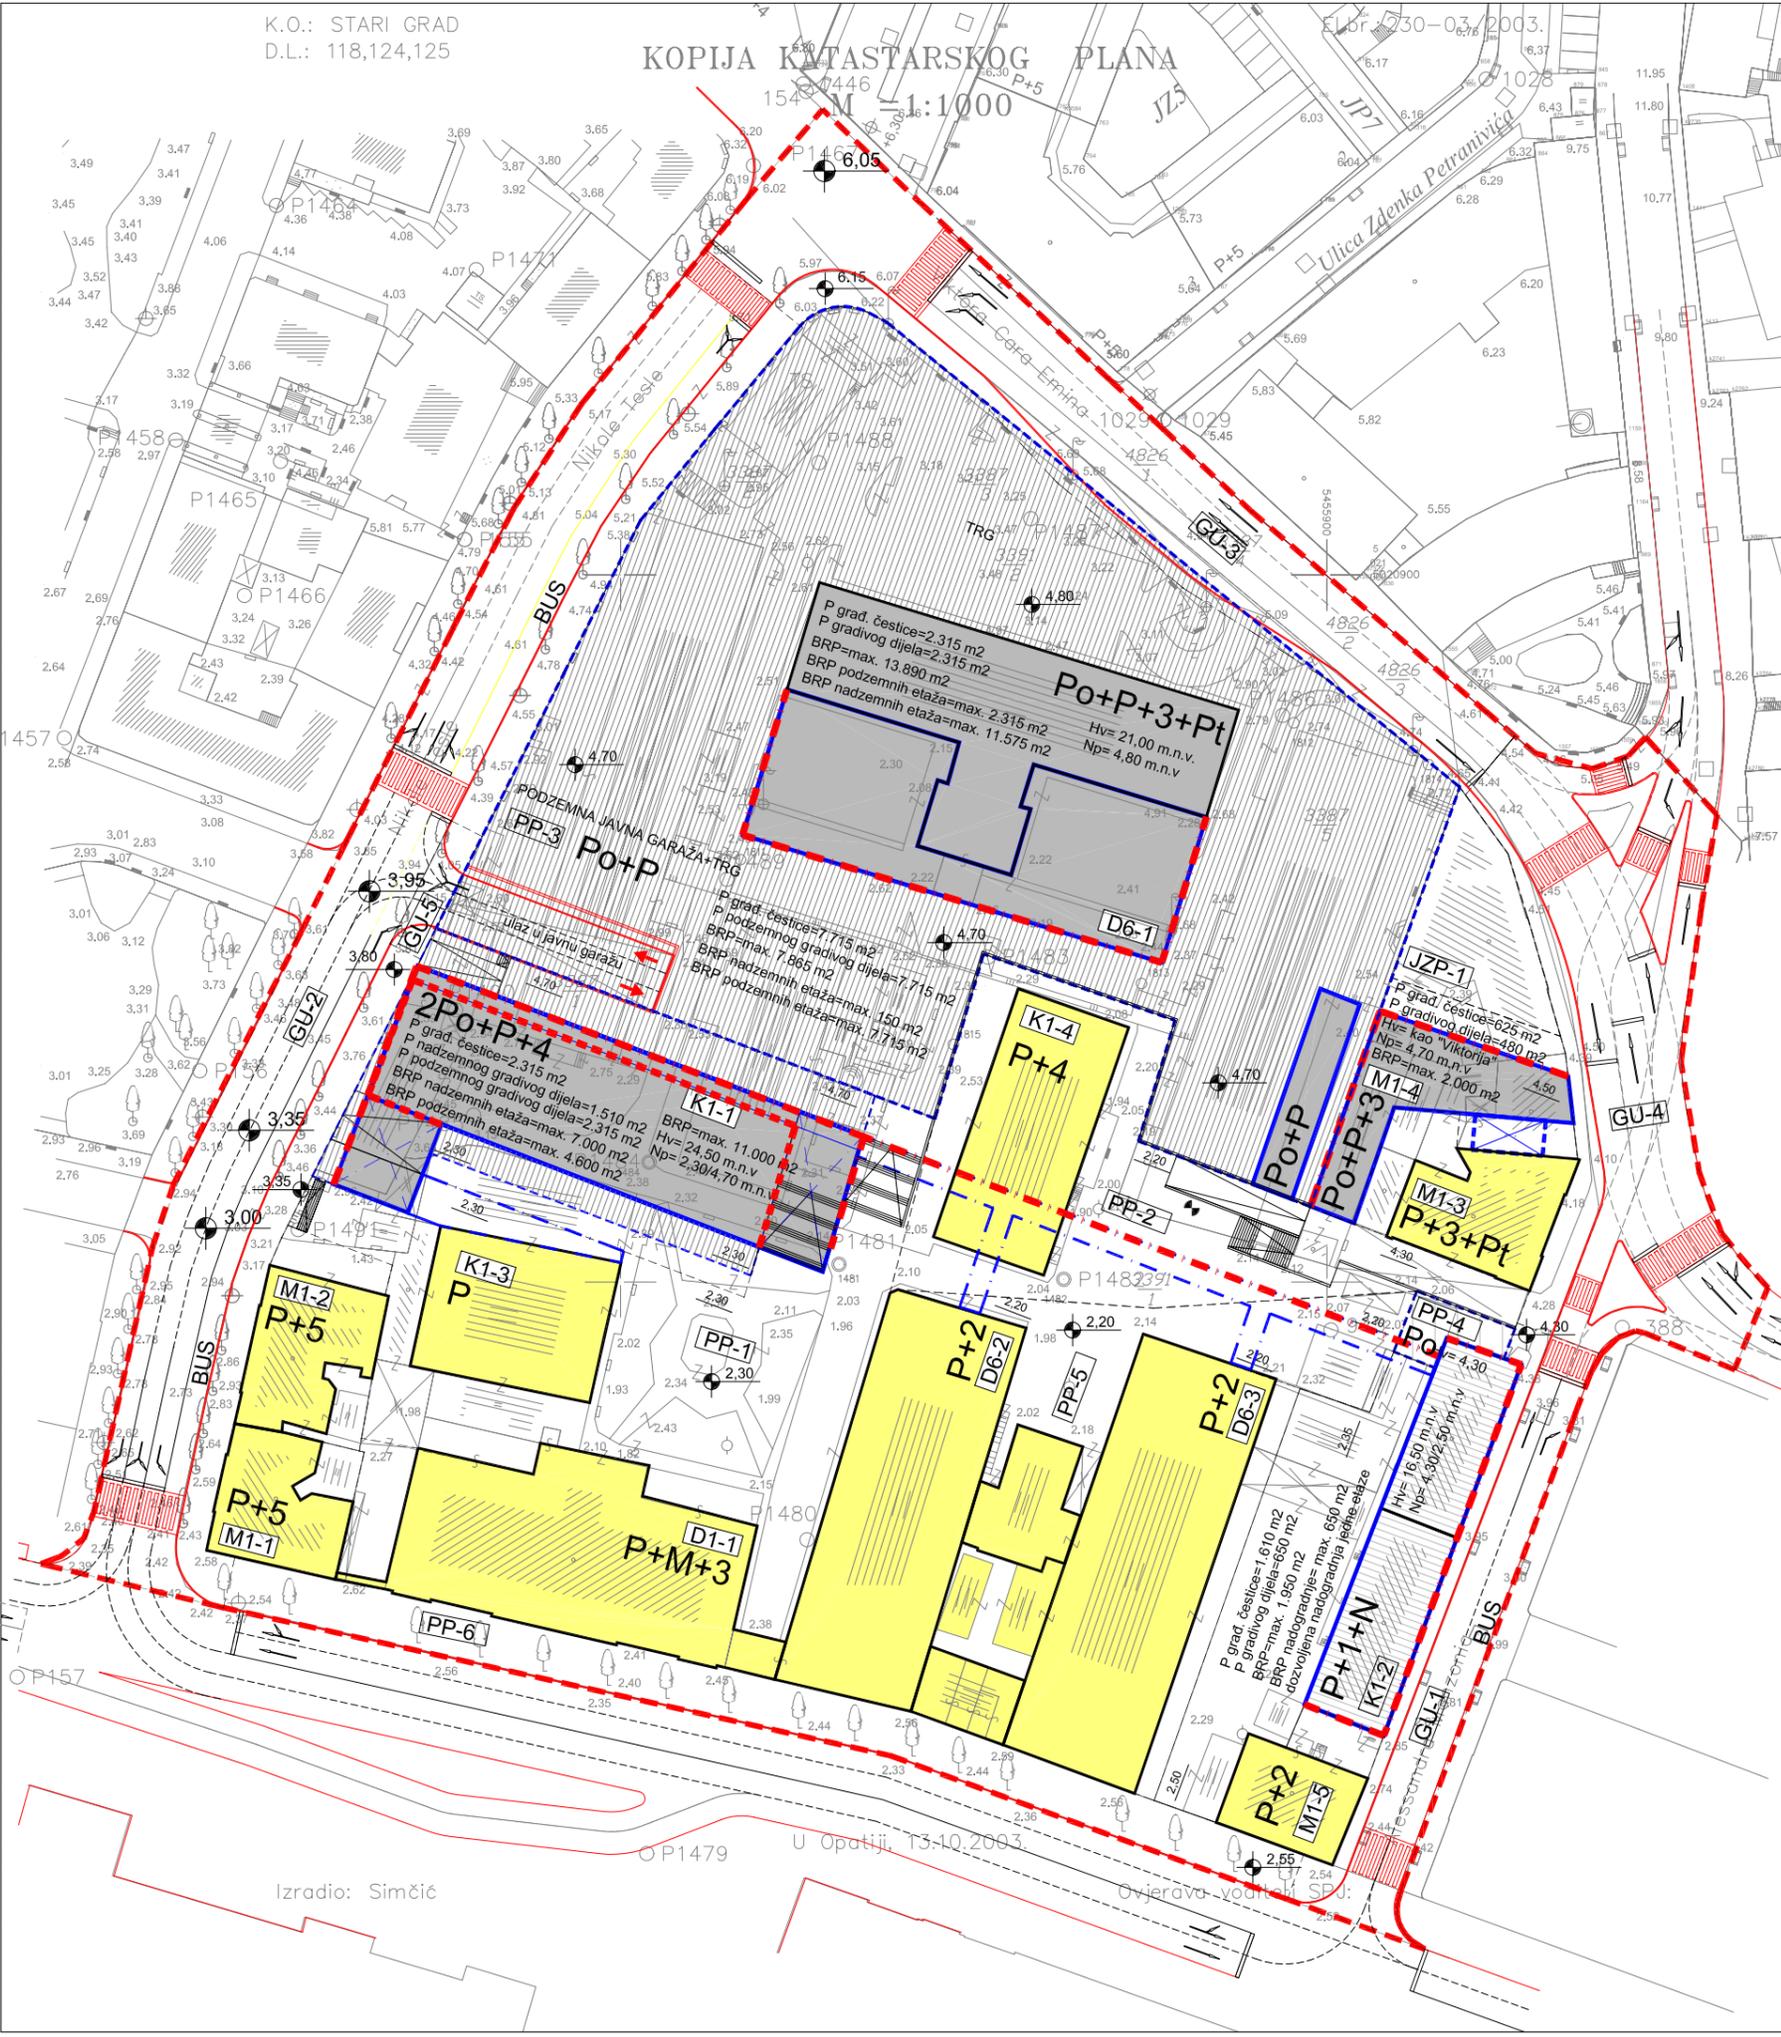

**LEGENDA:**

	granica obuhvata		pomoćne i privremene građevine
	granica postojeće katastarske čestice		nadzemni dio građevine
	oznaka postojeće čestice		podzemni dio građevine
	granica planirane gradj. čestice		nadogradnja
	oznaka planirane čestice		postojeće građevine
	zelenilo u potezu		obavezni građevni pravac
	priključak na javnu prometnu površinu		obavezni građevni pravac prizemlja
	os ceste		možuce nadzemno povezivanje građevina
	rubnjak		
	javni parking		
	parking za invalide		
	nadzemni građivi dio čestice		
	podzemni građivi dio čestice		
	obavezni kolno-pješački ili pješački prolaz		

ŽUPANIJA PRIMORSKO-GORANSKA		GRAD RIJEKA	
NAZIV PROSTORNOG PLANA: DPU PODRUČJA "BENČIĆ" - RIJEKA			
NAZIV KARTOGRAFSKOG PRIKAZA: UVJETI GRADNJE-visina, broj etaža i građevni pravci			
BROJ KARTOGRAFSKOG PRIKAZA: 4a.		MJERILO KARTOGRAFSKOG PRIKAZA: 1:1000	
PROGRAM MJERA ZA UNAPREĐENJE STANJA U PROSTORU:		ODLUKA PREDSTAVNIČKOG TIJELA O DONOŠENJU PLANA:	
"Službene novine" PGŽ 07/04		"Službene novine" PGŽ 36/06	
JAVNA RASPRAVA (DATUM OBJAVE): 17.02.2005.		JAVNI UVID ODRŽAN od 26.02.2005. do 30.03.2005.	
PEČAT TIJELA ODGOVORNOG ZA PROVOĐENJE JAVNE RASPRAVE:		ODGOVORNA OSOBA ZA PROVOĐENJE JAVNE RASPRAVE:  TOMICA ŠTIVIĆ, dipl.ing.arh.	
Suglasnost na plan prema članku 45. Zakona o prostornom uređenju (Narodne novine br. 30/94, 68/98, 61/00, 32/02 i 100/04) Broj suglasnosti/Klasa: ur.br.: 531-06-06-4, klasa: 350-02/06-04/118			
PRAVNA OSOBA KOJA JE IZRADILA PLAN:		ARHITEKTONSKI FAKULTET U ZAGREBU ZAVOD ZA ARHITEKTURU, Kačićeva 26, 10000 Zagreb	
PEČAT PRAVNE OSOBE KOJA JE IZRADILA PLAN:		ODGOVORNA OSOBA:  Prestojnik Prof. Veljko Oluić, dipl.ing.arh.	
KOORDINATOR PLANA: DARIO GABRIĆ, dipl.ing.arh.			
STRUČNI TIM: DARIO GABRIĆ, dia., ZRINKA RADUNIĆ, dia., EMIL MOGUŠ, dia., STELA GABRIĆ, dis., Mr.sc. IVANA FISTANIĆ, dig., IVO DAMJANIĆ, dig., LOVRO MATKOVIĆ, diel., MIROSLAV SIMUNOVIĆ, diel., LENA GRGIĆ, diel. i G.D.-Arh d.o.o.-Split			
PEČAT PREDSTAVNIČKOG TIJELA:		PREDSJEDNIK PREDSTAVNIČKOG TIJELA:  Dorotea Pešić Bukovac	
ISTOVJETNOST OVOG PROSTORNOG PLANA S IZVORNIKOM OVJERAVA:		PEČAT NADLEŽNOG TIJELA:	
v.d. pročelnik Srđan Škunca, dipl.ing.arh. i građ.			

Izradio: Simčić

OP1479

U Opatiji, 13-10-2003.

Ovjerava: voditelj SPJ: