

K.O.: STARI GRAD
D.L.: 118,124,125

KOPIJA KATASTARSKOG PLANA

M = 1:1000

Ubr. 230-03/2003.

LEGENDA:

	granica obuhvata		pomoćne i privremene građevine
	granica postojeće katastarske čestice		regulacijski pravac
	oznaka postojeće čestice		moćne nadzemno povezivanje građevina
	granica planirane građ. čestice		
	podzemna granica planirane građ. čestice		
	oznaka planirane čestice		
	zelenilo u potezu		
	priključak na javnu prometnu površinu		
	os ceste		
	rubnjak		
	javni parking		
	parking za invalide		
	nadzemni građivi dio čestice		
	podzemni građivi dio čestice		
	obavezni kolno-pješački ili pješački prolaz		

ŽUPANIJA PRIMORSKO-GORANSKA GRAD RIJEKA	
NAZIV PROSTORNOG PLANA: DPU PODRUČJA "BENČIĆ" - RIJEKA	
NAZIV KARTOGRAFSKOG PRIKAZA: UVJETI GRADNJE-građevne čestice i regulacijski pravci	
BROJ KARTOGRAFSKOG PRIKAZA: 4b.	MJERILO KARTOGRAFSKOG PRIKAZA: 1:1000
PROGRAM MJERA ZA UNAPREĐENJE STANJA U PROSTORU:	ODLUKA PREDSTAVNIČKOG TIJELA O DONOŠENJU PLANA:
"Službene novine" PGŽ 07/04	"Službene novine" PGŽ 36/06
JAVNA RASPRAVA (DATUM OBJAVE): 17.02.2005.	JAVNI UVID ODRŽAN od 26.02.2005. do 30.03.2005.
PEČAT TIJELA ODGOVORNOG ZA PROVOĐENJE JAVNE RASPRAVE:	ODGOVORNA OSOBA ZA PROVOĐENJE JAVNE RASPRAVE: TOMICICA ŠTIVIĆ, dipl.ing.arh.

Suglasnost na plan
prema članku 45. Zakona o prostornom uređenju (Narodne novine br. 30/94, 68/98, 61/00, 32/02 i 100/04)
Broj suglasnosti/Klasa: ur.br.: 531-06-06-4, klasa: 350-02/06-04/118

PRAVNA OSOBA KOJA JE IZRADILA PLAN:

ARHITEKTONSKI FAKULTET U ZAGREBU
ZAVOD ZA ARHITEKTURU, Kačićeva 26, 10000 Zagreb

PEČAT PRAVNE OSOBE KOJA JE IZRADILA PLAN: ODGOVORNA OSOBA:

Prestojnik
Prof. Veljko Oluić, dipl.ing.arh.

KOORDINATOR PLANA: DARIO GABRIĆ, dipl.ing.arh.


STRUČNI TIM: DARIO GABRIĆ, dia., ZRINKA RADUNIĆ, dia., EMIL MOGUŠ, dia., STELA GABRIĆ, dis.,
Mr.sc. IVANA FISTANIĆ, dig., IVO DAMJANIĆ, dig., LOVRO MATKOVIĆ, diel.,
MIROSLAV SIMUNOVIĆ, diel., LENA GRGIĆ, diel. i G.D.-Arh d.o.o.-Split

PEČAT PREDSTAVNIČKOG TIJELA: PREDSDJEDNIK PREDSTAVNIČKOG TIJELA:

Dorotea Pešić Bukovac

ISTOVJETNOST OVOG PROSTORNOG PLANA S IZVORNIKOM OVJERAVA:

v.d. pročelnik
Srđan Škunca, dipl.ing.arh. i građ.

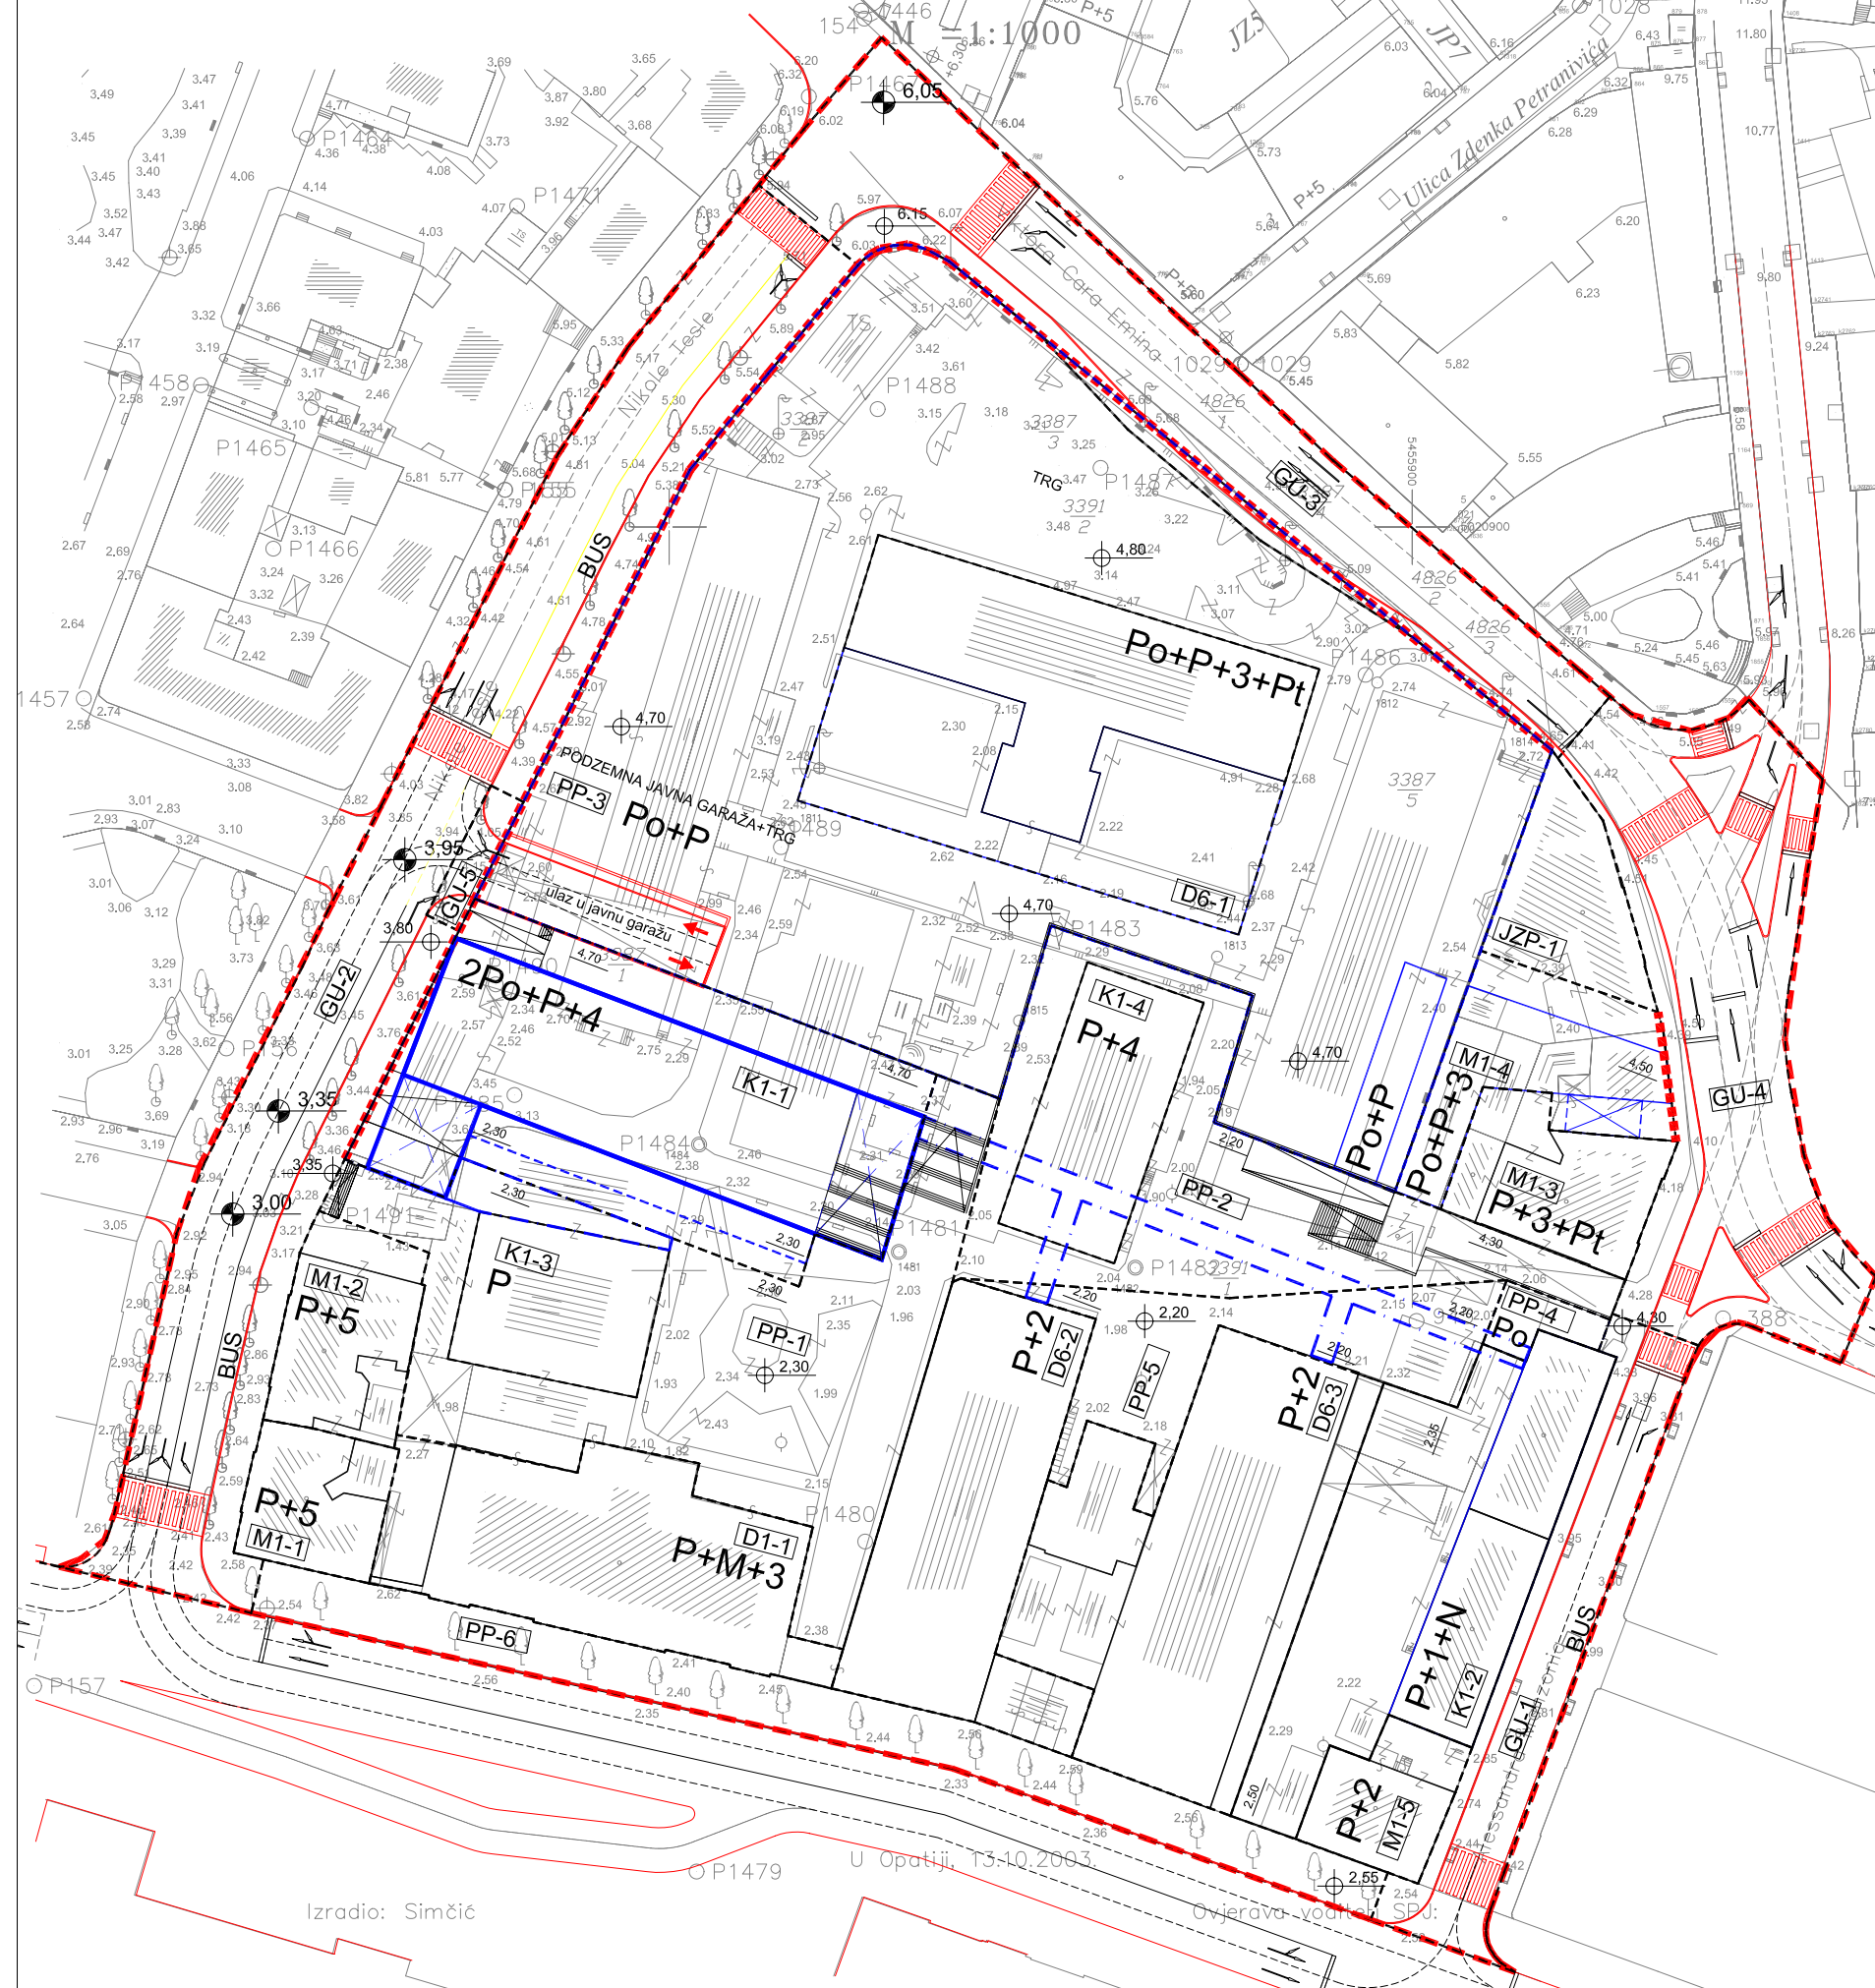

Izradio: Simčić

U Opatiji, 13-10-2003.

Ovjerava: voditelj SPJ: