




a - a

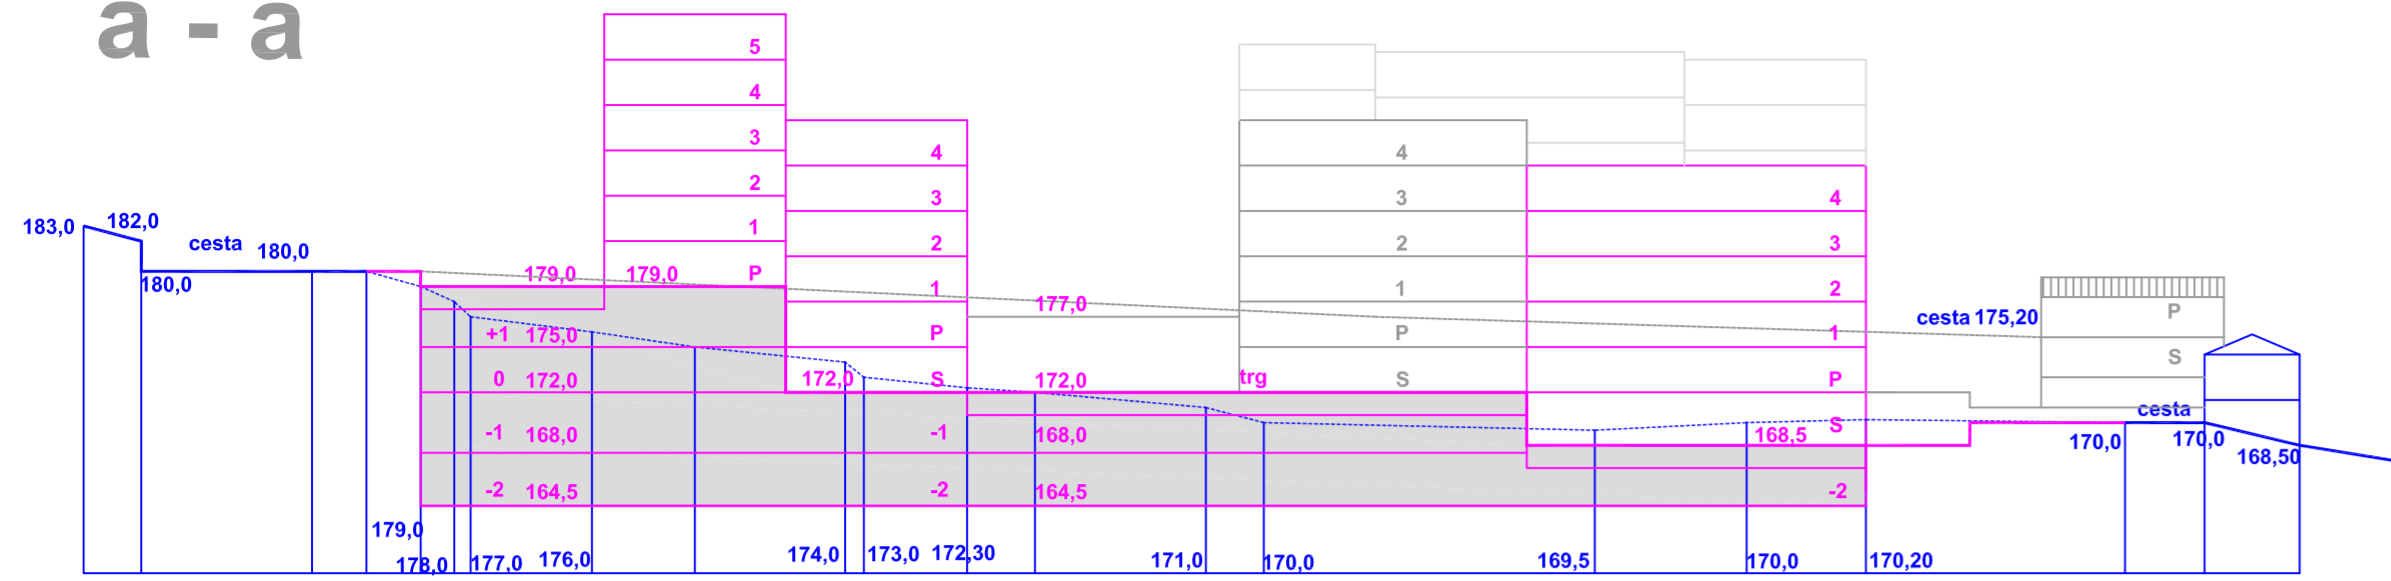


b - b

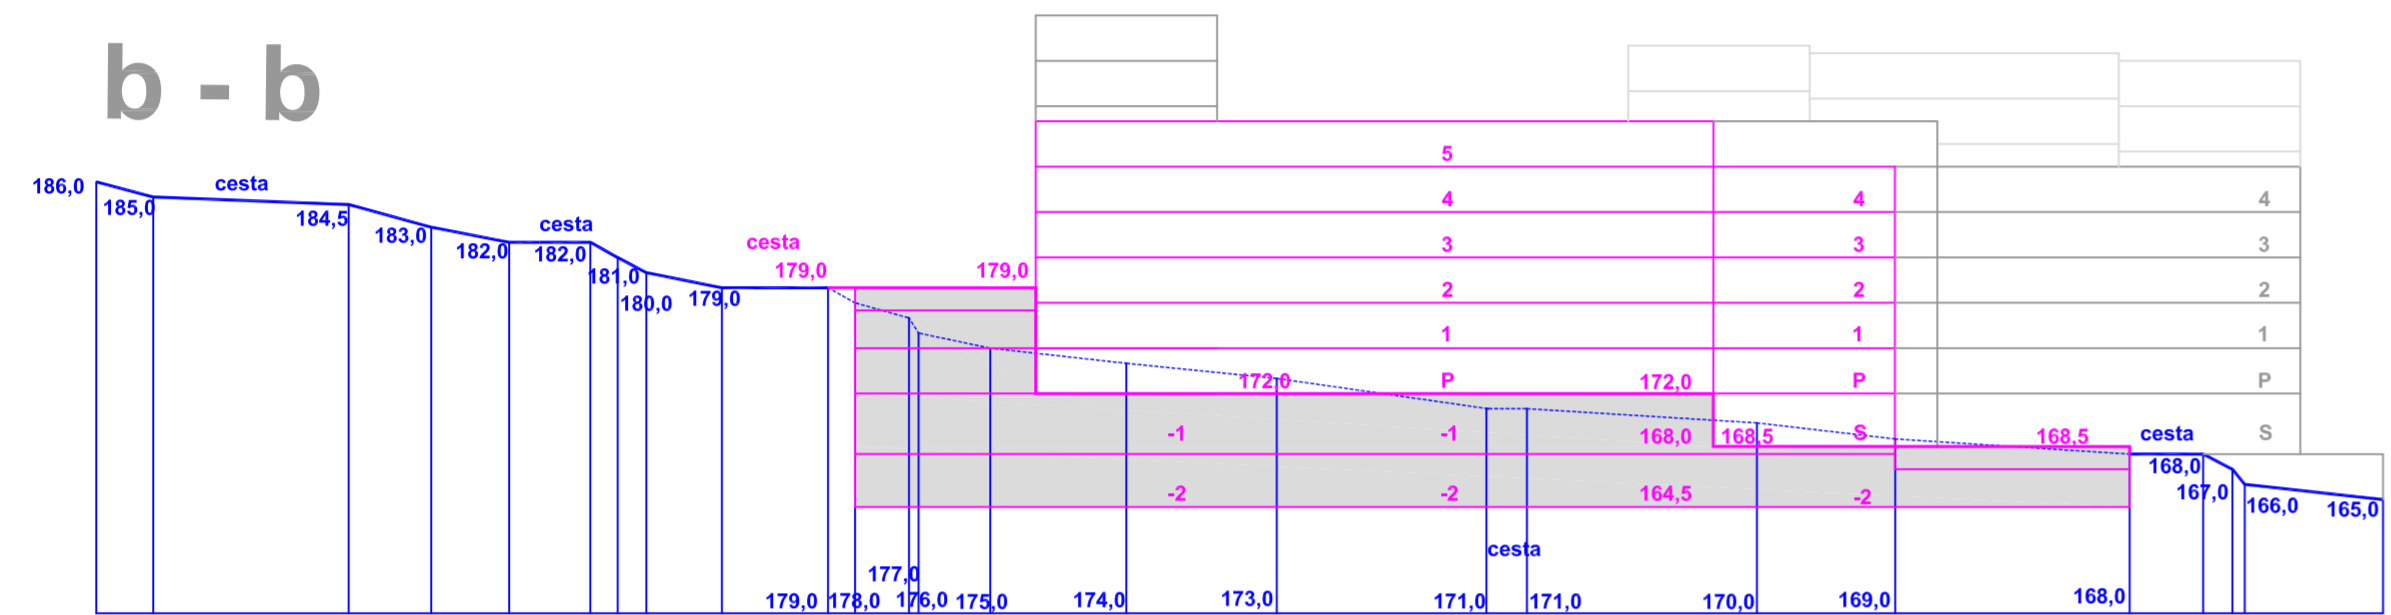


c - c

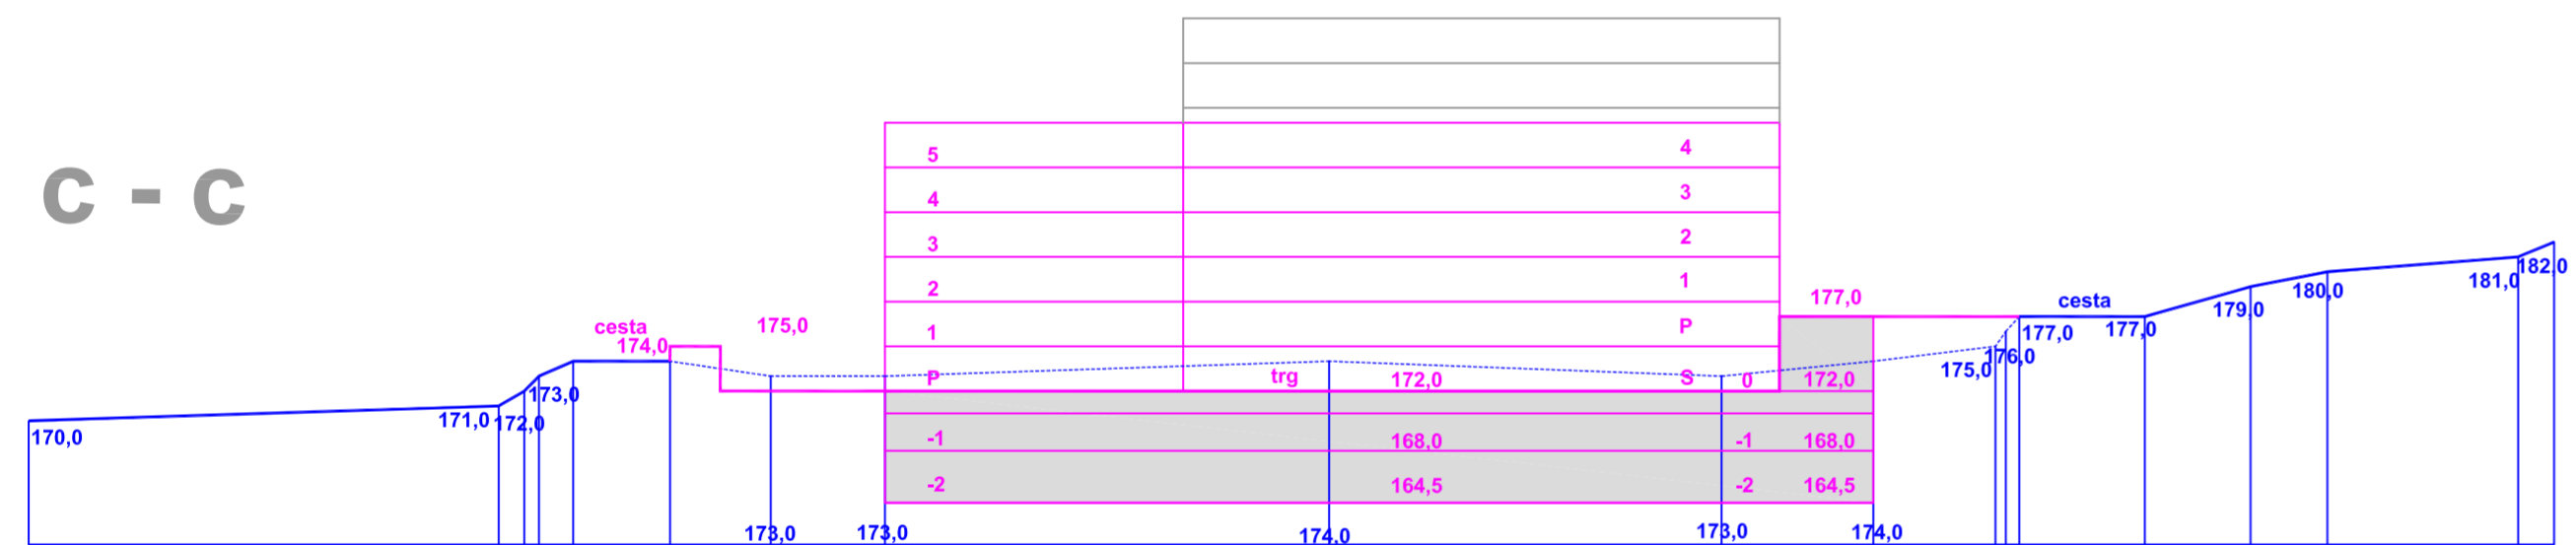



d - d

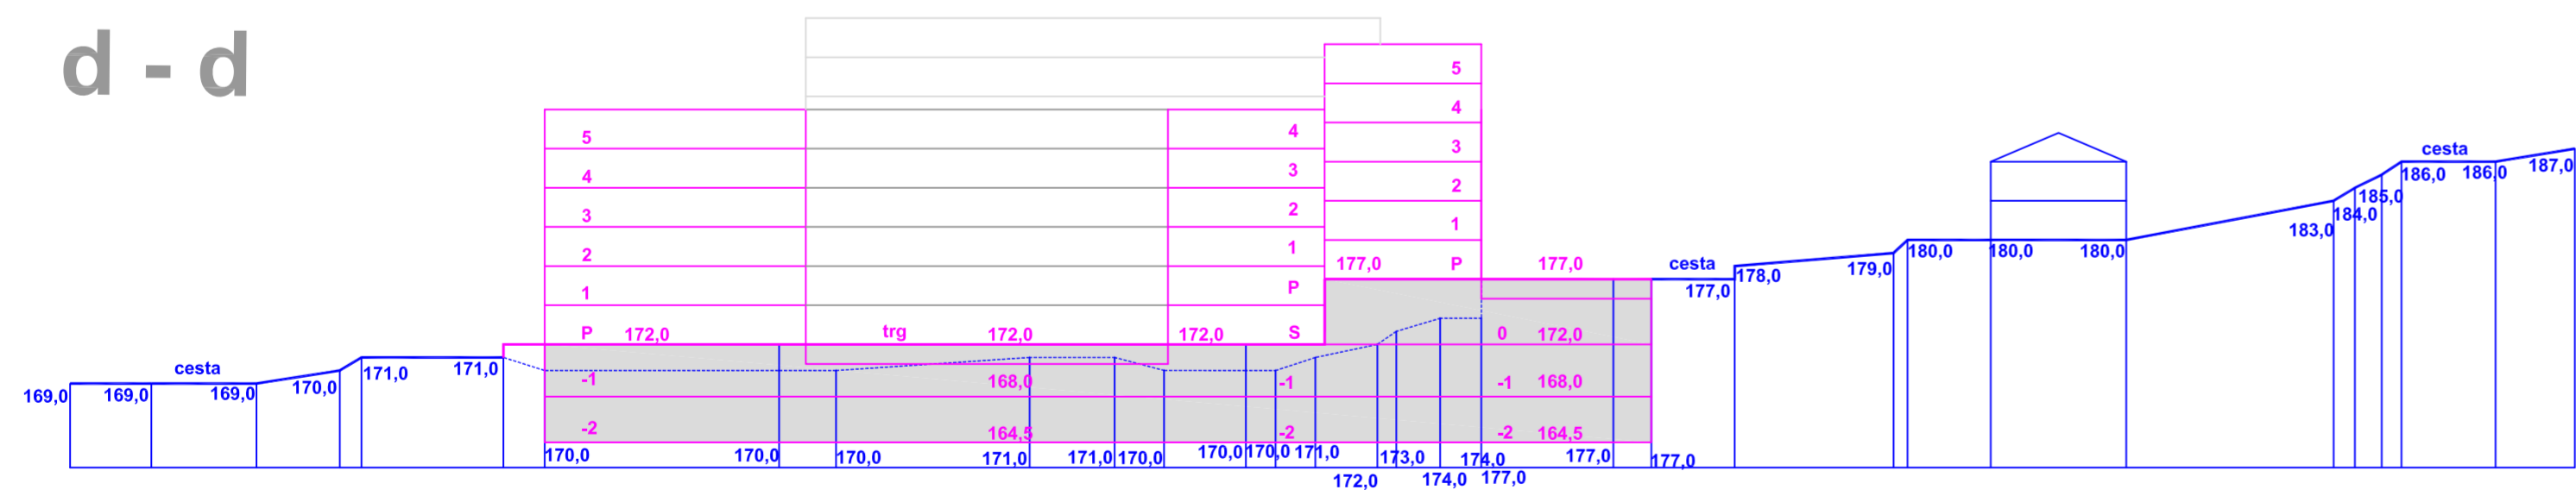

e - e

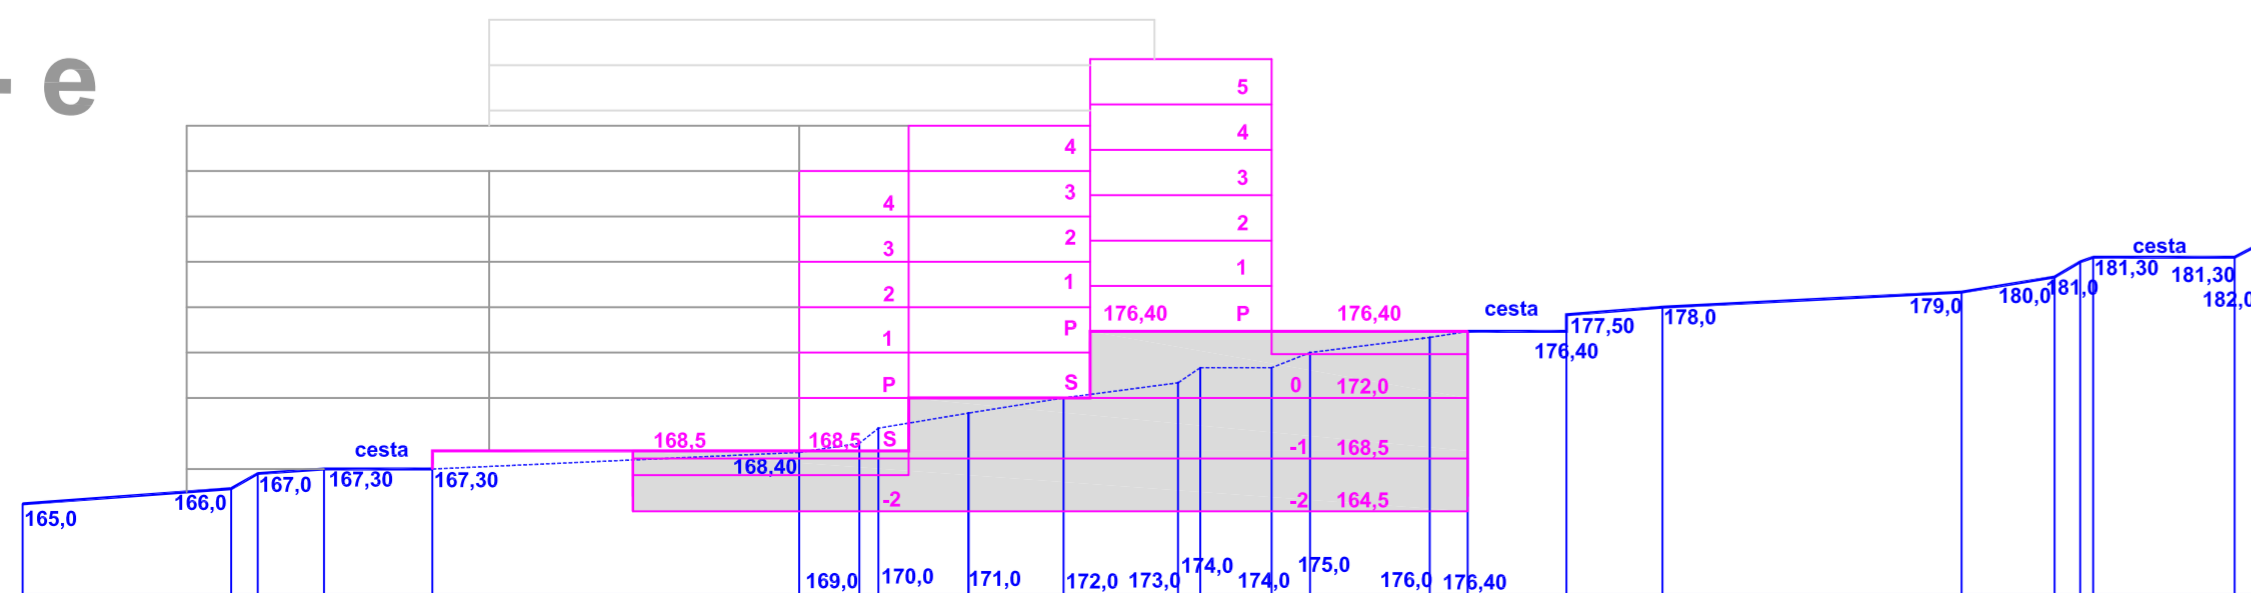

f - f

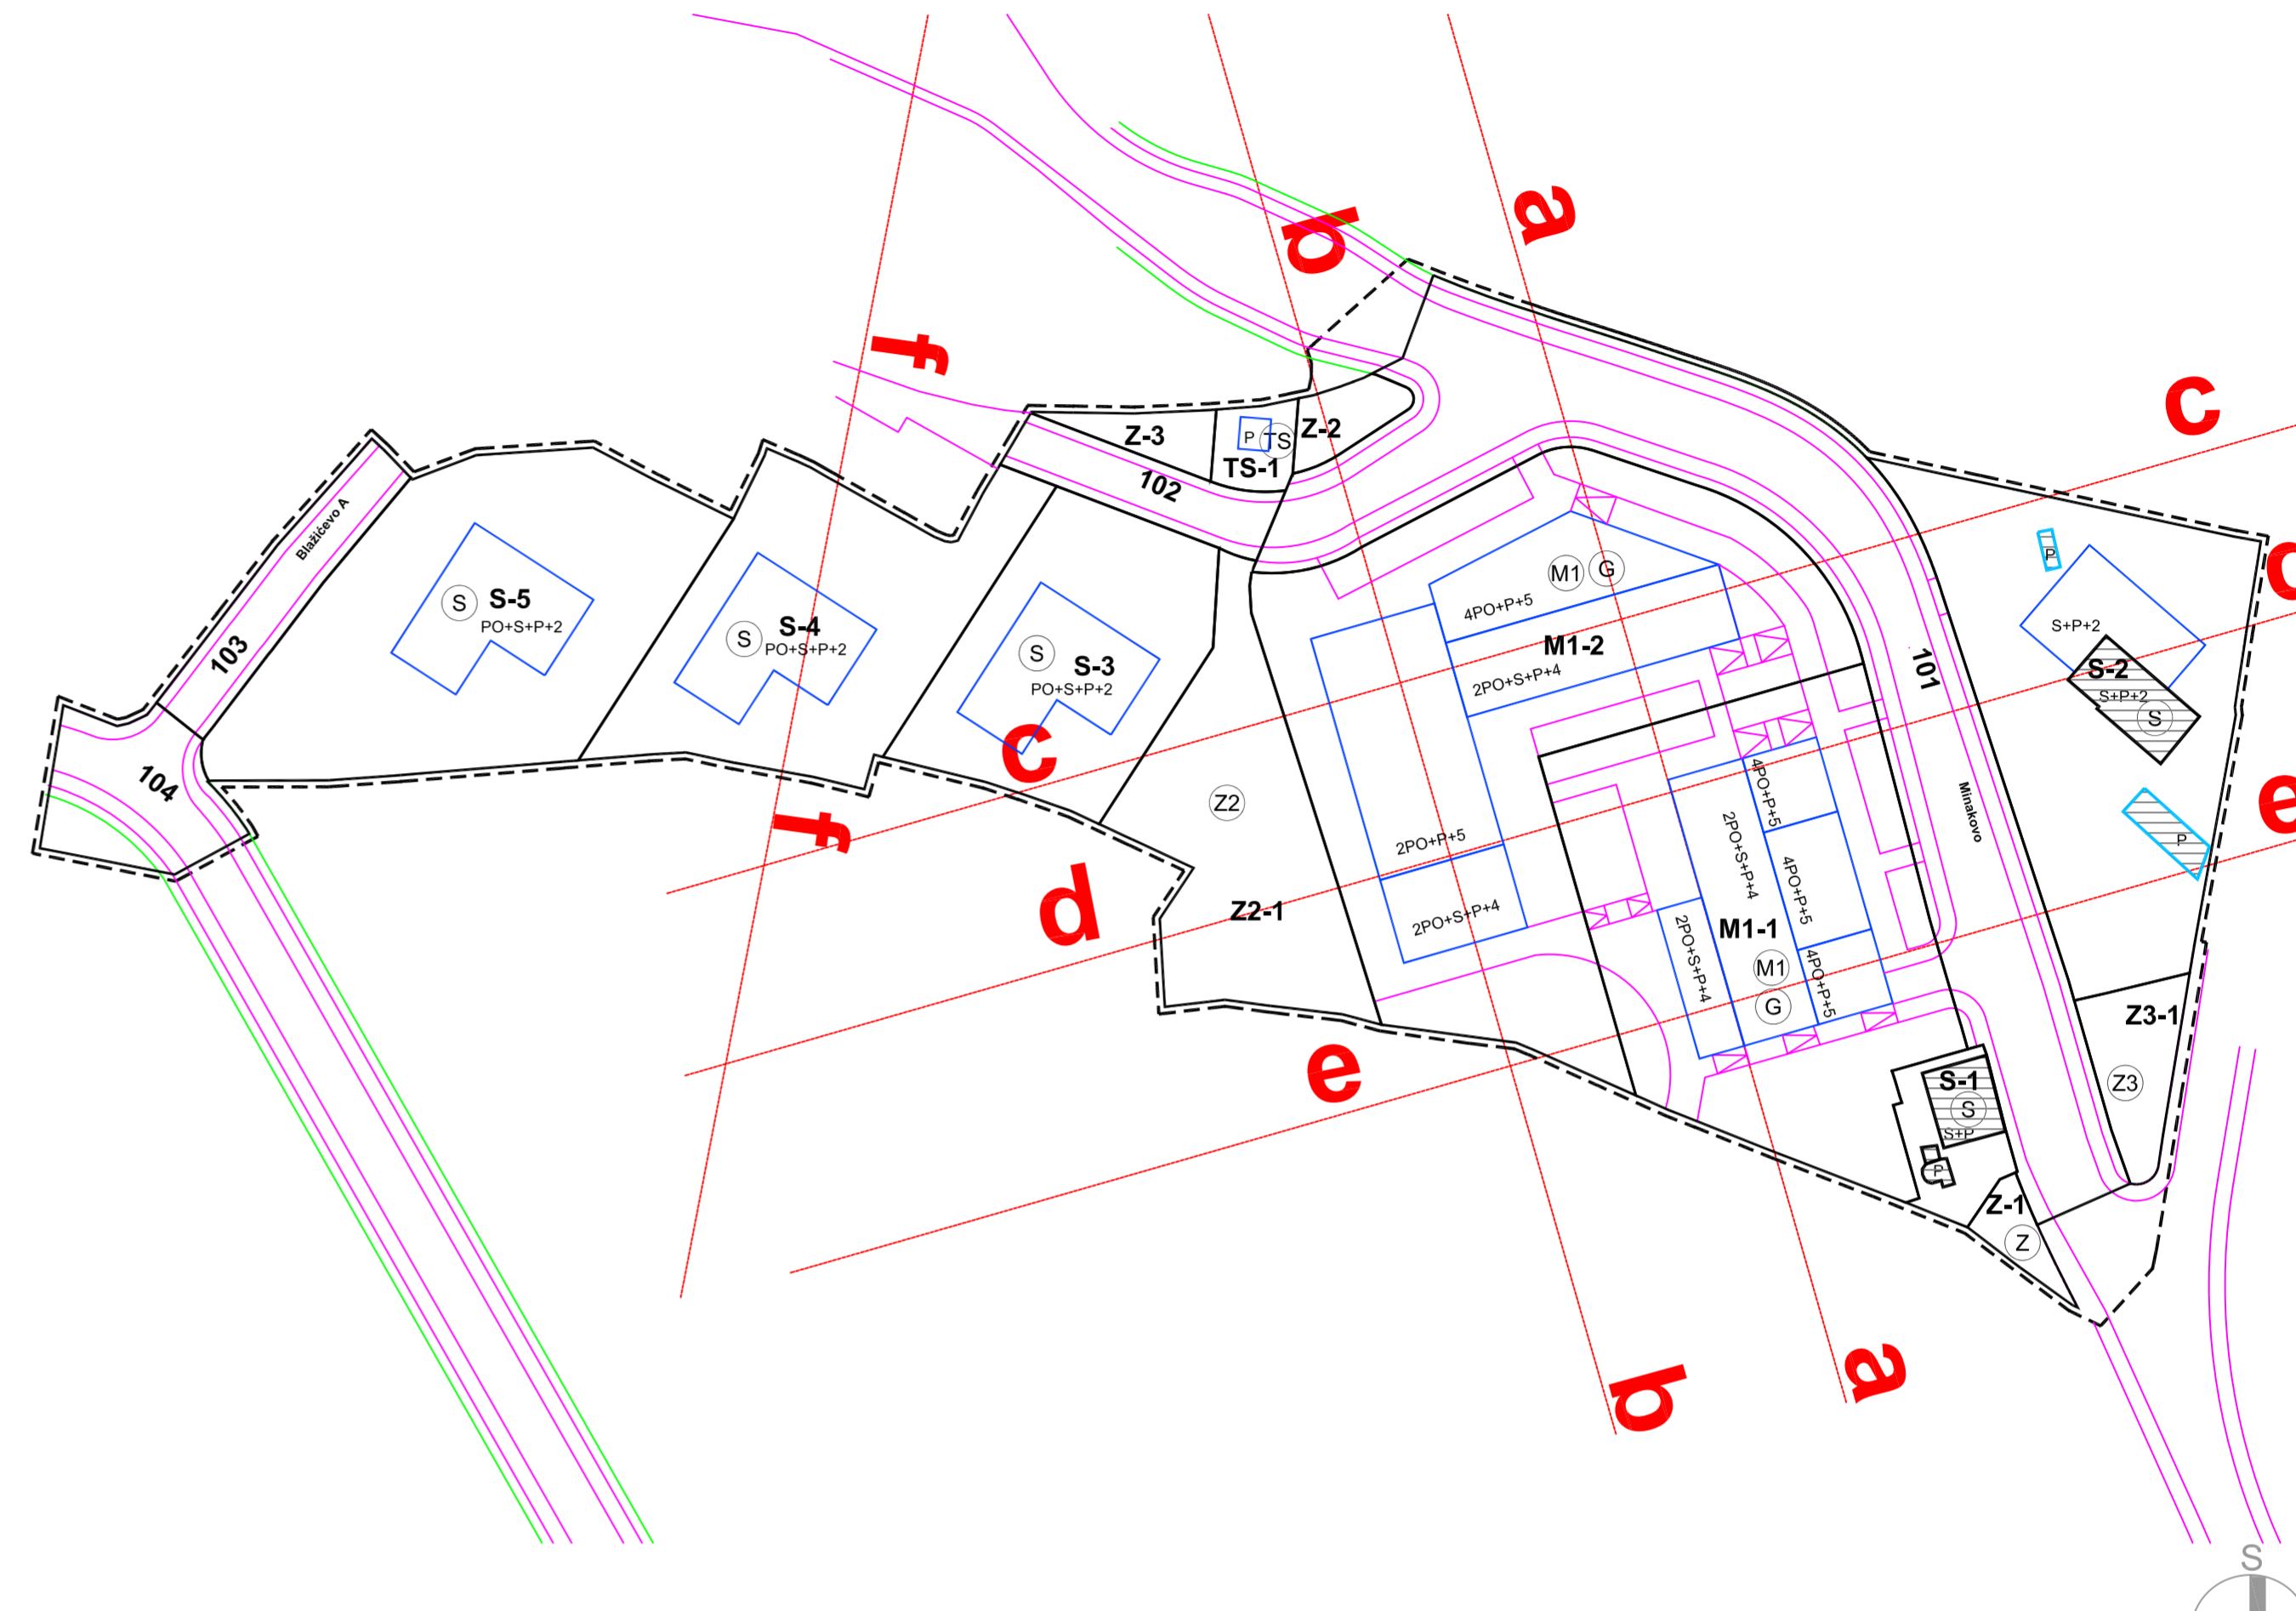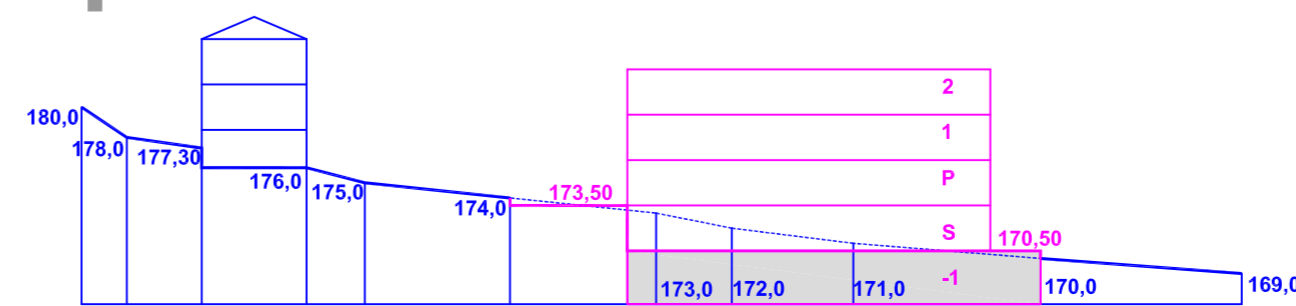

ŽUPANIJA PRIMORSKO-GORANSKA

GRAD RIJEKA

NAZIV PROSTORNOG PLANA: DETALJNI PLAN UREĐENJA DIJELA STAMBENOG PODRUČJA MINAKOVO

NAZIV KARTOGRAFSKOG PRIKAZA: PRESJECI

BROJ KARTOGRAFSKOG PRIKAZA: 4.4. MJERILO KARTOGRAFSKOG PRIKAZA: 1:500

PROGRAM MJERA / UNAPREĐENJE STANJA U PROSTORU "SLUŽBENE NOVINE" PRIMORSKO-GORANSKE ŽUPANIJE 17/07 ODLUKA PREDSTAVNIČKOG TIJELA O DONOŠENJU PLANA "SLUŽBENE NOVINE" PRIMORSKO-GORANSKE ŽUPANIJE 44/09

JAVNA RASPRAVA (DATUM OBJAVE): "SLUŽBENE NOVINE" PRIMORSKO-GORANSKE ŽUPANIJE 18/09 "NOVI LIST" 15.05.2009. JAVNI UVID ODRŽAN OD: 25.05.2009. DO: 25.06.2009.

PEČAT TIJELA ODGOVORNOG ZA PROVOĐENJE JAVNE RASPRAVE: ODGOVORNA OSOBA ZA PROVOĐENJE JAVNE RASPRAVE: EDA RUMORA d.i.a.

PRAVNA OSOBA / TIJELO KOJE JE IZRADILLO PLAN: ART DESIGN Arhitektonski atelje d.o.o. Rijeka, S.V.Čiče 12

PEČAT PRAVNE OSOBE / TIJELA KOJE JE IZRADILLO PLAN: ODGOVORNA OSOBA: mr.sc. MAJA MATULJA KOS d.i.a.

KOORDINATOR PLANA: mr.sc. MAJA MATULJA KOS d.i.a.

STRUČNI TIM U IZRADI PLANA:
 1. mr.sc. MAJA MATULJA KOS d.i.a.
 2. ZLATKO PAVUŠEK i.g.
 3. ZDENKA KRUŠIĆ KATALINIĆ d.i.g.
 4. MAJA ŽUVELA STIPETIĆ d.i.el.
 5. LOVRO MATKOVIĆ d.i.el.
 6. NEVEN MILOHNIĆ i.str.
 7.
 8.

PEČAT PREDSTAVNIČKOG TIJELA: PREDSDJEDNIK PREDSTAVNIČKOG TIJELA: DOROTEJA PEŠIĆ-BUKOVAC