


PARKIRALIŠNI PROSTOR U GRAĐEVINI 1P I 2P NA KOTI 159,20

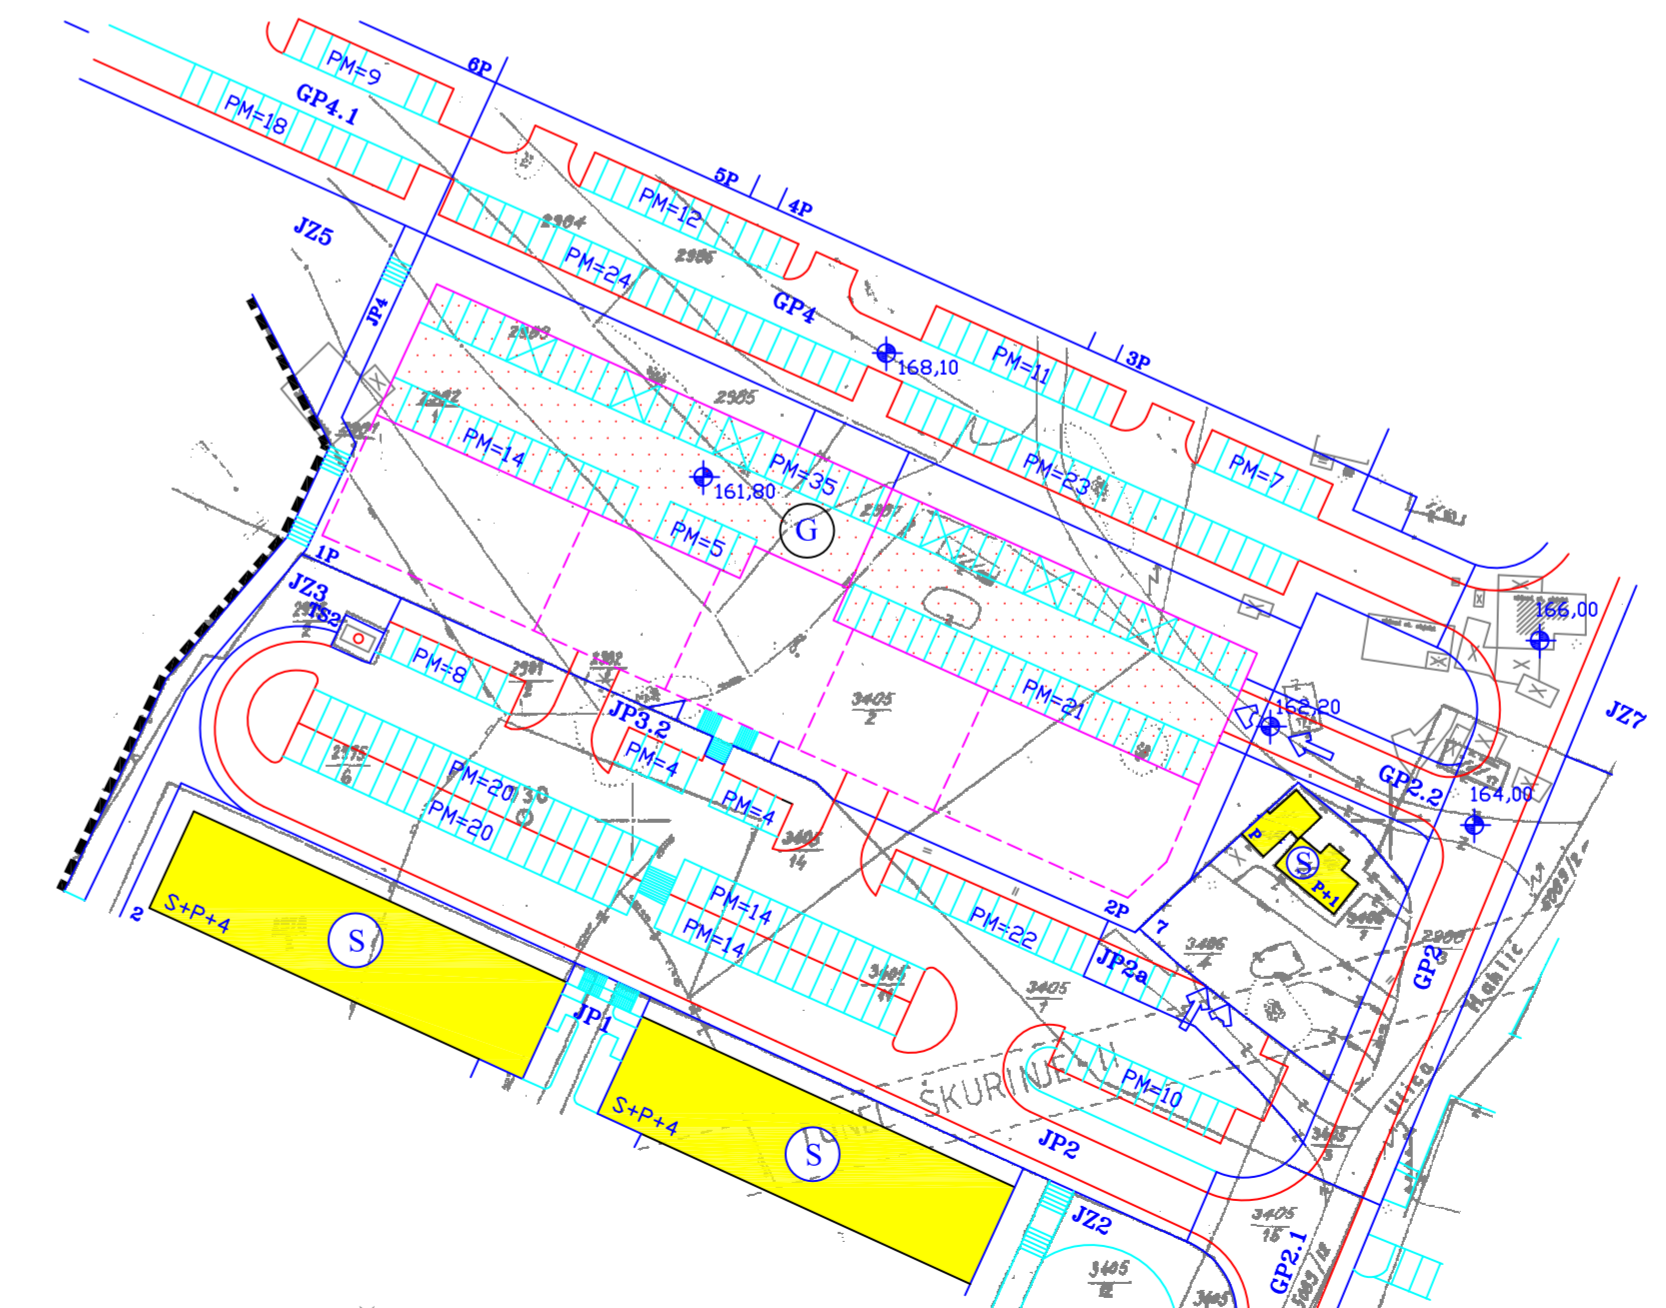

PARKIRALIŠNI PROSTOR U GRAĐEVINI 1P I 2P NA KOTI 161,80

LEGENDA:

- Granica obuhvata
- PLANIRANA NAMJENA GRAĐEVINE
- Stambena namjena
- Mješovita namjena- Pretežito stambena
- Poslovna namjena - Komunalno-servisna
- Javna i društvena namjena - Visoko učilište
- Javno parkiralište
- Parkirališni prostor u građevini
- Trafostanica
- SMJEŠTAJ GRAĐEVINA NA GRAĐEVINSKOJ ČESTICI
- Granica parcele
- Granica građevnog dijela čestice-postojeća građevina
- Granica građivog dijela građevne čestice-planirana građevina
- Granica građivog dijela građevne čestice-planirana građevina Ispod kote 161,00
- Obvezni građevinski pravac
- NAČIN PRIKLJUČENJA NA PROMETNU I KOMUNALNU INFRASTRUKTURU
- Na javnu prometnu površinu
- Na komunalnu infrastrukturu
- OZNAKA ETAŽA
- Suteran, Prizemlje, Broj katova nad prizemljem
- Osnovne nivelacijske kote
- Planska oznaka građevne čestice

DETALJNI PLAN UREĐENJA  
STAMBENOG BLOKA  
RUJEVICA

Županija <b>PRIMORSKO GORANSKA ŽUPANIJA</b>	
Grad <b>GRAD RIJEKA</b>	
Naziv prostornog plana: <b>DPU STAMBENOG BLOKA RUJEVICA</b>	
Naziv kartografskog prikaza: <b>UVJETI GRADNJE ETAŽNOST I GRAĐEVNI PRAVCI</b>	
Broj kartografskog prikaza: <b>4.1</b>	Mjerilo kartografskog prikaza: <b>1:1000</b>
Program mjera za unapređenje stanja u prostoru: "Službene novine" Primorsko goranske županije br. 97/04 Javna rasprava (datum objave): 28. kolovoza 2004. NOVI LIST	Odluka predstavničkog tijela o donošenju plana (službeno glasilo): "Službene novine" Primorsko goranske županije br. 8. rujna 2004. do 9. listopada 2004. Javni uvid održan: 8. rujna 2004. do 9. listopada 2004.
Pečat tijela odgovornog za provođenje javne rasprave:	Odgovorna osoba za provođenje javne rasprave: ŠTIVIĆ TOMICA, dipl.ing.arh (Ime, prezime i potpis)
Suglasnost na plan prema članku Zakona o prostornom uređenju ("Narodne novine", br. 30/94 i 68/98), broj suglasnosti klasa: _____ datum: _____	
Pravna osoba/tijelo koje je izradilo plan: <b>GPZ</b> građevno projektni zavod d.d za projektiranje, konzatling i inženjering	
Pečat pravne osobe / tijela koje je izradilo plan:	Odgovorna osoba: SENO PAJEVIĆ, dipl. oec (Ime, prezime i potpis)
Koordinator plana: TJEŠIMIR ZENERAL, dipl. ing. arh.	
Stručni tim u izradi plana: MAJA BRATULIĆ-LUKIN, dipl. ing. arh. _____ PERKIĆ NIKOLA, dipl. ing. grad. _____ ŽUPČIĆ MARIJAN, el.teh _____ VEDRAN ZENERAL, dipl. ing. str. _____	
Pečat predstavničkog tijela:	Predsjednik predstavničkog tijela: mr. sc. ŽELJKO GLAVAN (Ime, prezime i potpis)
Istovjetnost ovog prostornog plana s izvornikom ovjerava: MILORAD MILOŠEVIĆ dipl. ing. arh.	Pečat nadležnog tijela: