


- TUMAČ PLANSKOG ZNAKOVILJA**
- OBUHVAAT DETALJNOG PLANA UREĐENJA
 - GRANIČNA GRAĐEVNE ČESTICE
 - 1 OZNAKA GRAĐEVNE ČESTICE
 - GRANIČNA GRADIVOG DIJELA ČESTICE - OSNOVNE GRAĐEVINE
 - GRANIČNA GRADIVOG DIJELA ČESTICE - POMOĆNE GRAĐEVINE
 - RUBNIJAK
 - P+1 KATNOST GRAĐEVINE
 - PRIKLJUČAK NA JAVNU PROMETNU POVRŠINU
 - PRIKLJUČAK NA KOMUNALNU INFRASTRUKTURU
 - OBVEZNI GRAĐEVNI PRAVAC
 - ⊗ GRAĐEVINE PREDVIĐENE ZA RUŠENJE
 - Ⓢ STAMBENA NAMJENA
 - Ⓜ1 MJEŠOVITA NAMJENA - PRETEŽITO STAMBENA
 - Ⓜ2 MJEŠOVITA NAMJENA - PRETEŽITO POSLOVNA
 - Ⓜ3 JAVNA I DRUŠTVENA NAMJENA - UPRAVNA
 - Ⓜ4 JAVNA I DRUŠTVENA NAMJENA - SOCIJALNA
 - Ⓜ5 JAVNA I DRUŠTVENA NAMJENA - ZDRAVSTVENA
 - Ⓜ6 JAVNA I DRUŠTVENA NAMJENA - ŠKOLSKA
 - Ⓜ7 JAVNA I DRUŠTVENA NAMJENA - PREDŠKOLSKA
 - Ⓜ8 POSLOVNA NAMJENA - PRETEŽITO TRGOVAČKA
 - Ⓜ9 ŠPORTSKO-REKREACIJSKA NAMJENA - ŠPORT
 - Ⓜ10 ŠPORTSKO-REKREACIJSKA NAMJENA - REKREACIJA
 - Ⓜ11 JAVNE ZELENE POVRŠINE - JAVNI PARK
 - Ⓜ12 JAVNE ZELENE POVRŠINE - ODMORIŠTE, VRT
 - Ⓜ13 ZAŠTITNE ZELENE POVRŠINE
 - Ⓜ14 TRAFOSTANICA
 - Ⓜ15 GARAŽA
 - Ⓜ16 PARKIRALIŠTE

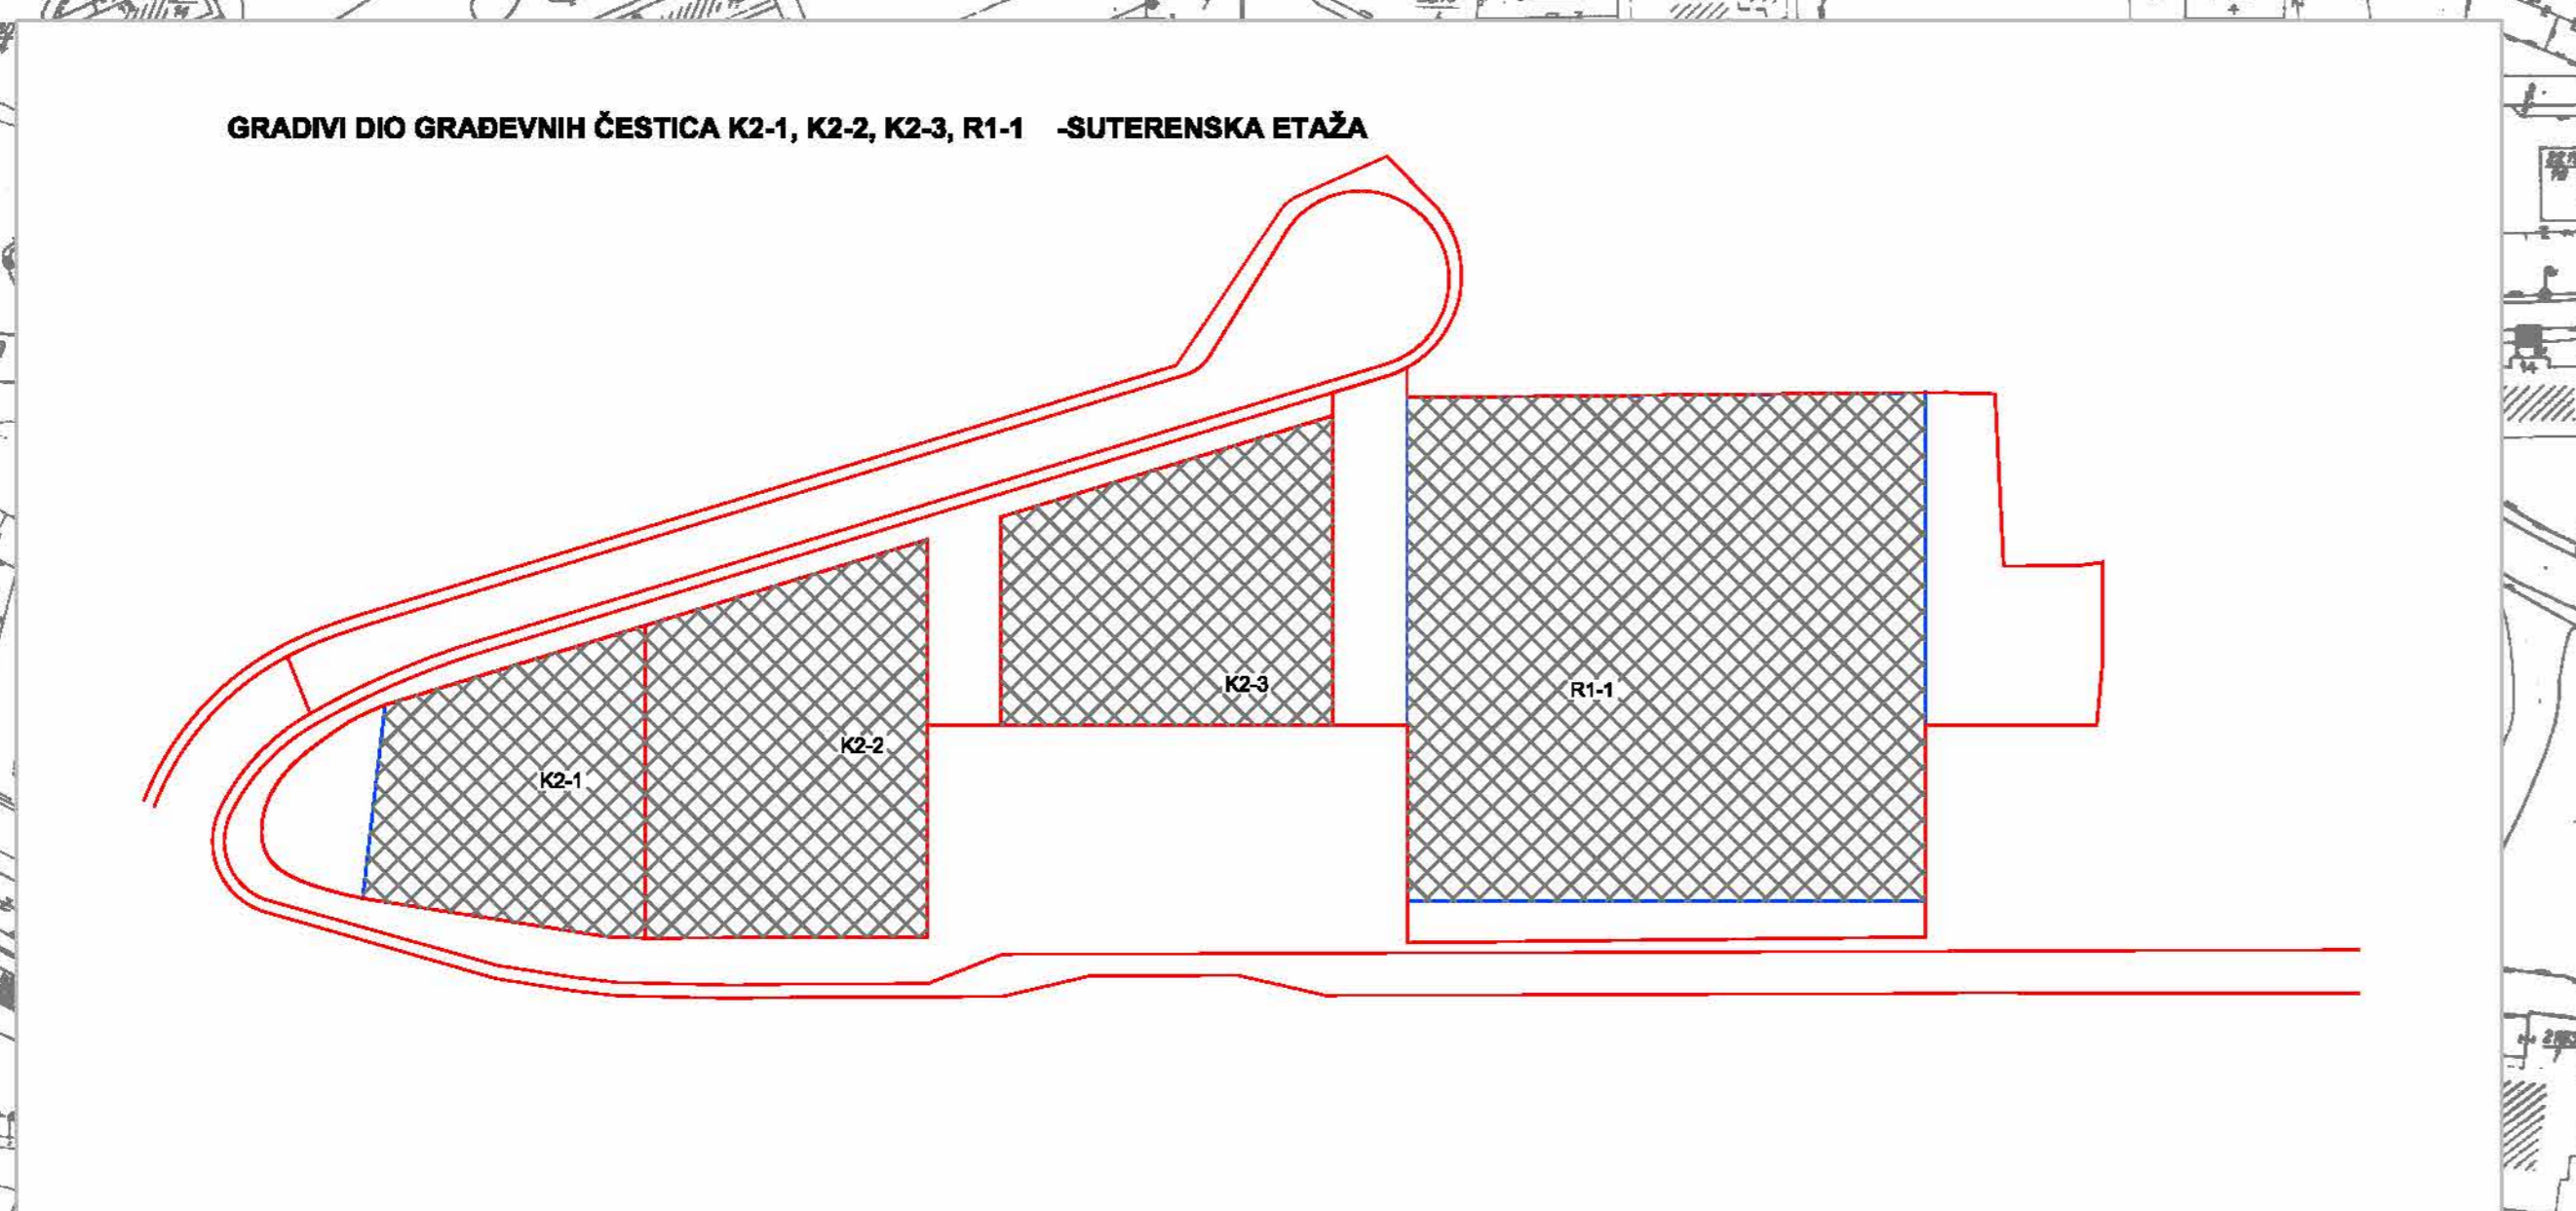

ŽUPANIJA PRIMORSKO-GORANSKA	
GRAD RIJEKA	
NAZIV PROSTORNOG PLANA: DPU DIJELA PODRUČJA ZAPADNI ZAMETI	
NAZIV KARTOGRAFSKOG PRIKAZA: UVJETI GRADNJE	
BROJ KARTOGRAFSKOG PRIKAZA: 4	MJERLO KARTOGRAFSKOG PRIKAZA: 1:1000
PROGRAM MIERA ZA UNAPREĐENJE STANJA U PROSTORU (SLUŽBENE NOVIJNE): PRIMORSKO-GORANSKE ŽUPANIJE	ODLUKA PREDSTAVNIČKOG TJELELA U DOMOVNOMU PLANU (SLUŽBENE NOVIJNE): PRIMORSKO-GORANSKE ŽUPANIJE
JAVNA RASPRAVA (DATUM OBJAVE): 23.05.2002.	JAVNA RASPRAVA (DATUM OBJAVE): 23.05.2002.
PEČAT TJELELA ODGOVORNOG ZA PROVOĐENJE JAVNE RASPRAVE:	ODGOVORNA OSOBA ZA PROVOĐENJE JAVNE RASPRAVE: EDA RUMORA d.l.a.
PRAVNA OSOBA / TJELO KOJE JE IZRAĐIO PLAN: "RANDIĆ - TURATO" arhitektonski biro d.o.o. Rijeka, Riva 20	
PEČAT PRAVNE OSOBE / TJELELA KOJE JE IZRAĐIO PLAN:	ODGOVORNA OSOBA: mr.sc. SAŠA RANDIĆ d.l.a.
KOORDINATOR PLANA: mr.sc. SAŠA RANDIĆ d.l.a.	
STRUČNI TIM U IZRAĐI PLANA:	
1. mr.sc. SAŠA RANDIĆ d.l.a.	5. ZLATKO PAVUŠEVIĆ d.l.a.
2. mr.sc. MAJA MATUŠIĆ d.l.a.	6. LUDOVIK MATUŠIĆ d.l.a.
3. IDIŠ TURATO d.l.a.	7. MAJA ŽUVELA d.l.a.
4. MILVOJ BENINGAR d.l.a.	8.
PEČAT PREDSTAVNIČKOG TJELELA:	PREDSEDINIK PREDSTAVNIČKOG TJELELA: mr.sc. ŽELJKO GLAVAN
ISTOVREMENOST OVOG PROSTORNOG PLANA S IZVORNIKOM OVIJEŠTAVANJE: PEČAT NAČELNIKA TJELELA: MILORAD MILOŠEVIĆ d.l.a.	