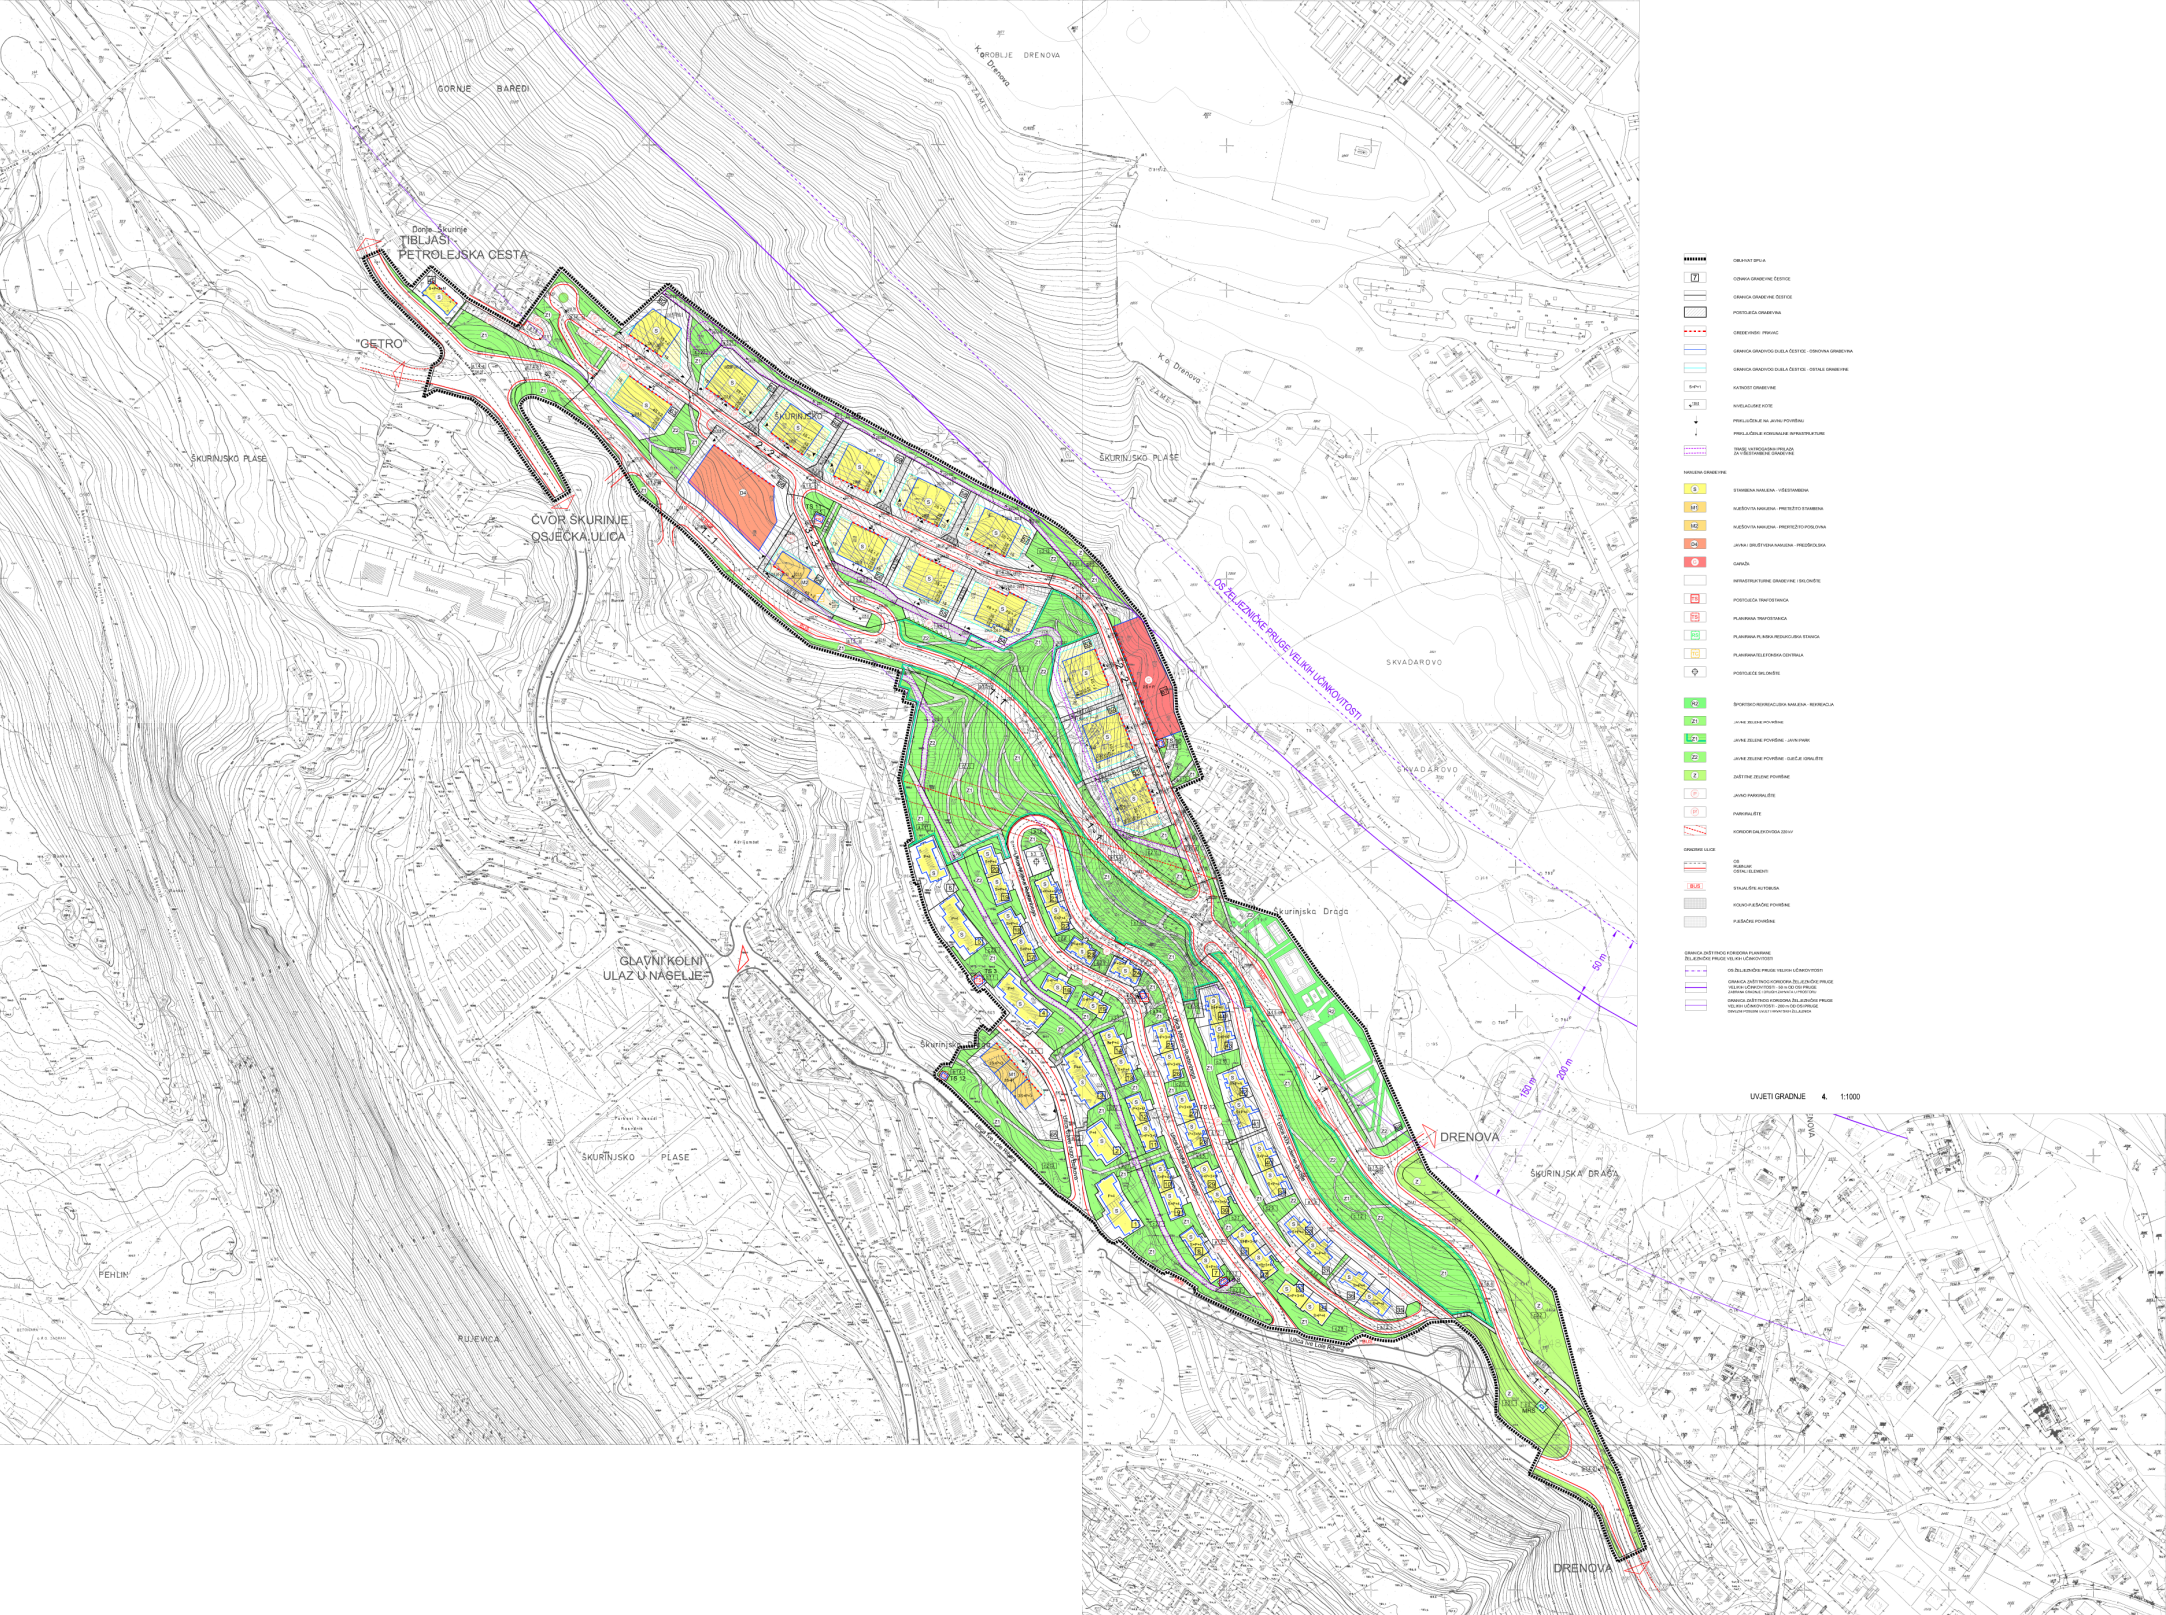

UVJETI GRADNJE 4. 1:1000