

LEGENDA

GRANICE



OBUHVAT IZMJENA I DOPUNA
GENERALNOG URBANISTIČKOG PLANA

--- ZAŠTIĆENO OBALNO PODRUČJE MORA

NAMJENA POVRŠINA

MJEŠOVITA NAMJENA

M2 PRETEŽITO POSLOVNA

JAVNA I DRUŠTVENA NAMJENA

D6 KULTURA

GOSPODARSKA NAMJENA


K3 POSLOVNA-KOMUNALNO SERVISNA

CESTE, ULICE I JAVNE PROMETNE POVRŠINE


GLAVNA MJESNA
CESTA I/ILI ULICA

BRZA GRADSKA ŽELJEZNICA

POSTAJA BRZE
GRADSKOŽELJEZNIČKE

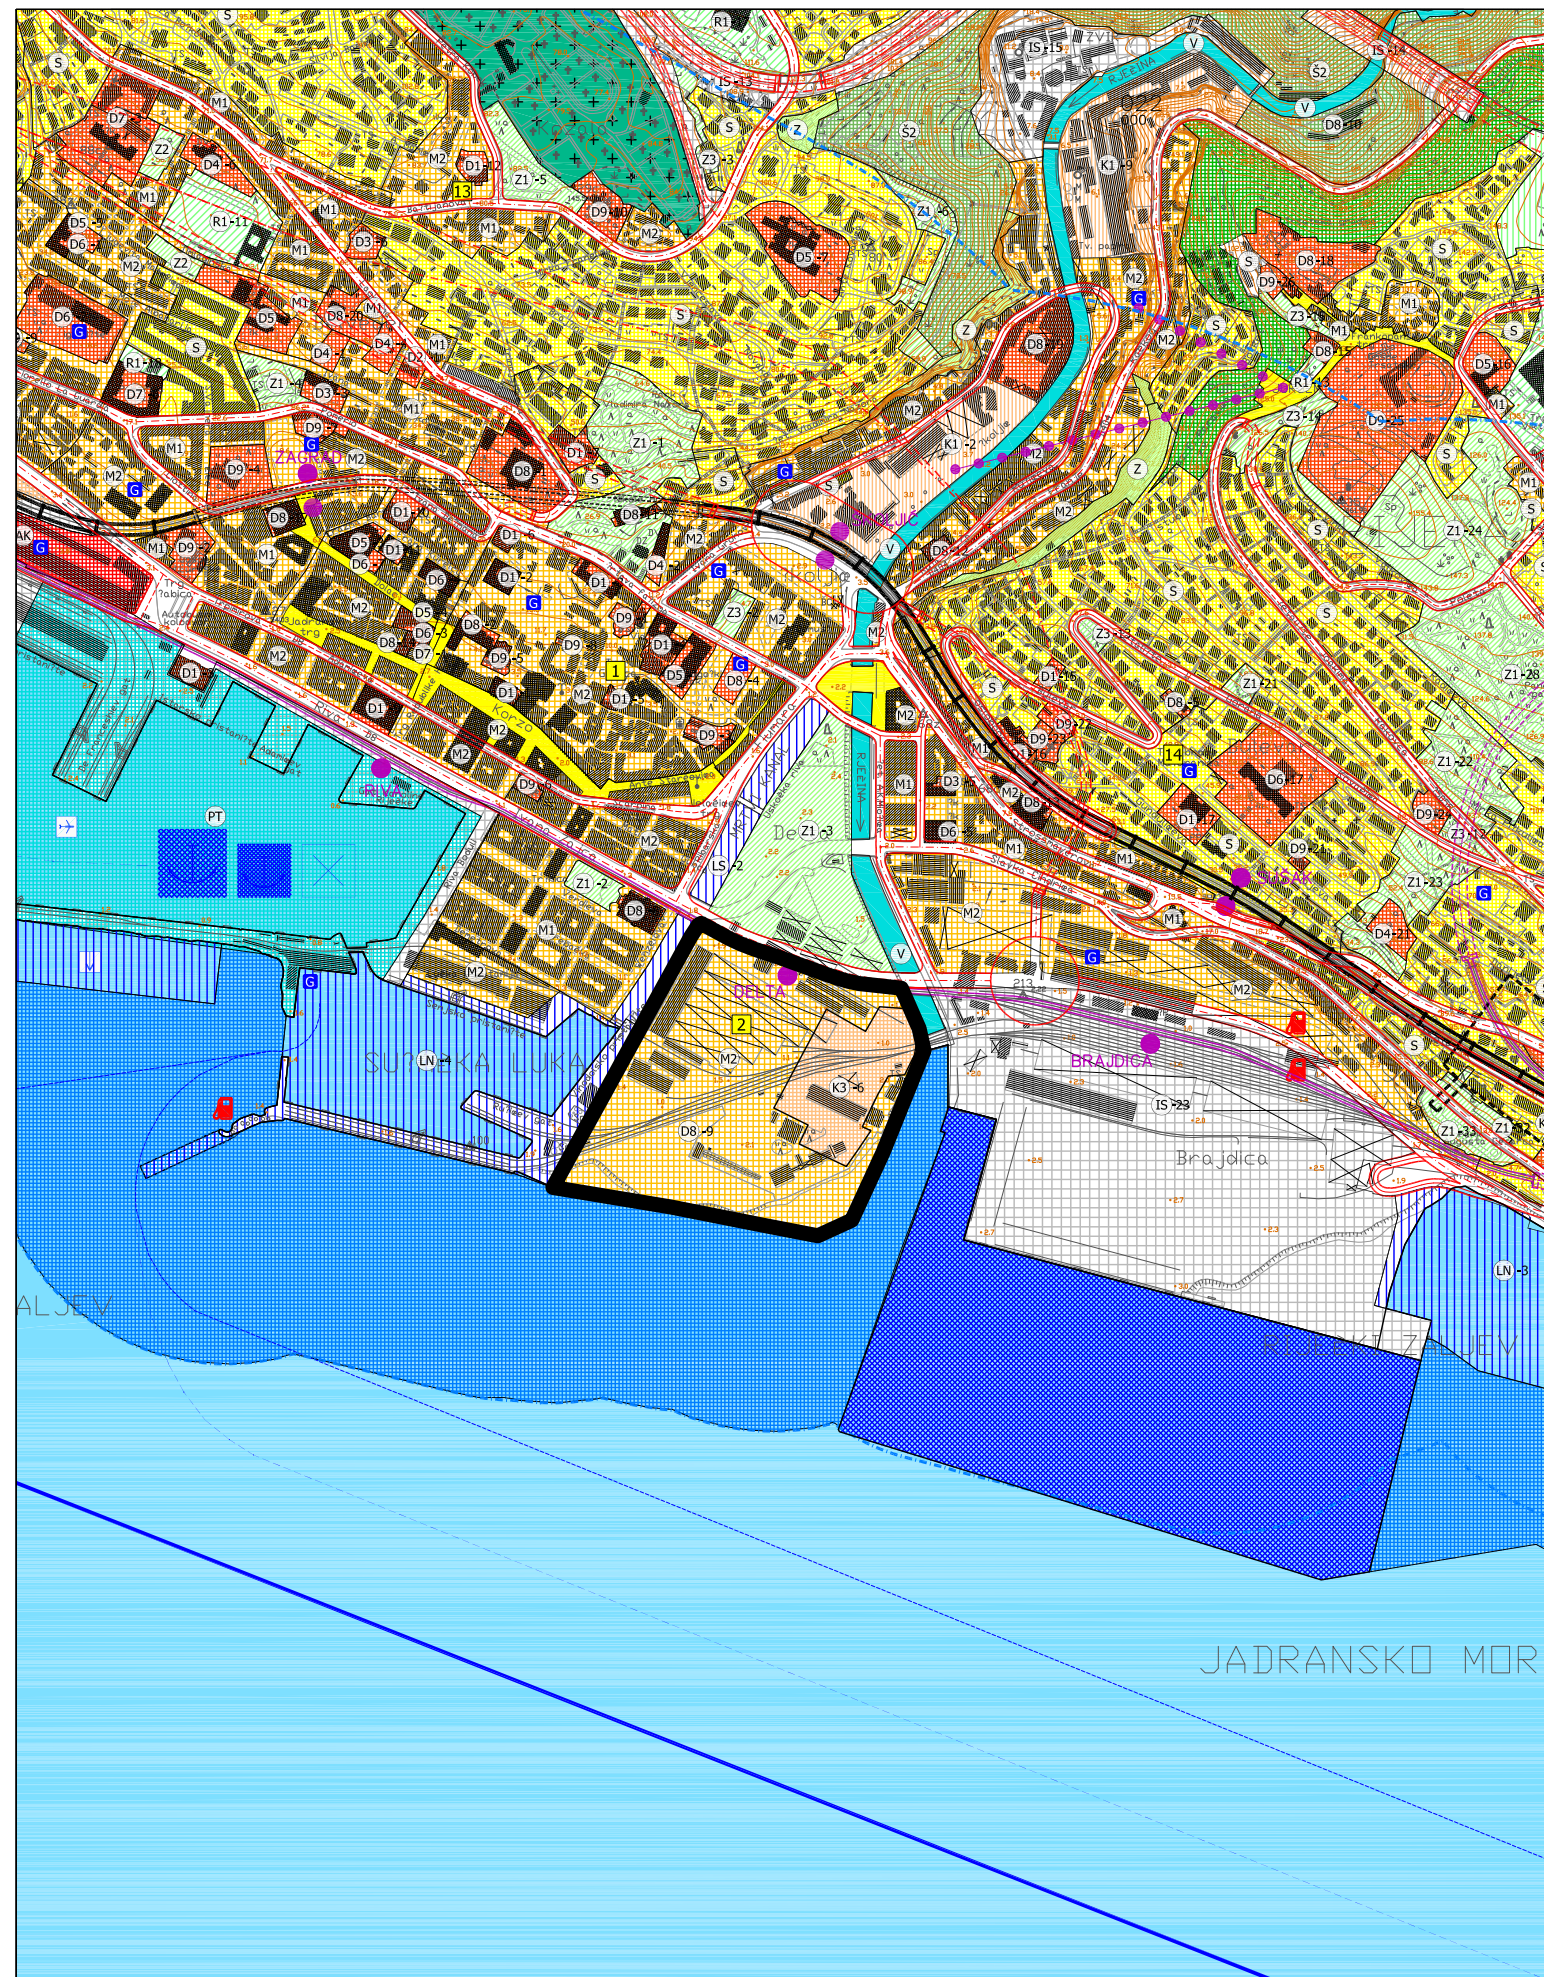

100 0 100 200 300 400 500m 1000m

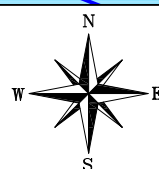

| | | | |
|--|---|---|---|
| Županija | | PRIMORSKO GORANSKA RIJEKA | |
| Grad | | | |
| Naziv prostornog plana: | IZMJENE I DOPUNE GENERALNOG URBANISTIČKOG PLANA GRADA RIJEKE | | |
| Naziv kartografskog prikaza: | KORIŠTENJE I NAMJENA PROSTORA - PREGLEDNA KARTA | | |
| Broj kartografskog prikaza: | 1.1. | Mjerilo kartografskog prikaza: | 1:10000 |
| Odluka o izradi prostornog plana (službeno glasilo): | "Službene novine Primorsko-goranske županije" br. 51/13 od 23.12.2013. | Odluka predstavničkog tijela o donošenju plana (službeno glasilo): | "Službene novine Grada Rijeka" br. 08/14 od 16.06.2014. |
| Javna rasprava (datum objave): | 28. ožujka 2014. | Javni uvid održan od: | 01. travnja 2014. |
| | | do: | 15. travnja 2014. |
| | | Javna rasprava održana od: | 07. travnja 2014. |
| | | do: | 15. travnja 2014. |
| Pečat tijela odgovornog za provođenje javne rasprave: | Odgovorna osoba: SRĐAN ŠKUNCA, dipl.ing.arh. i građ. (ime, prezime i potpis) | Odgovorna osoba za provođenje javne rasprave: EDA RUMORA, d.i.a. (ime, prezime i potpis) | |
| Suglasnost na plan prema čl. 97. i čl. 98. Zakona o prostornom uređenju i gradnji ("Narodne novine" br.76/07, 38/09, 49/11, 55/11, 90/11 i 50/12) nije potrebna. | | | |
| Pravna osoba/tijelo koje je izradilo plan: Arhitektonsko-građevinski atelje, Ive Marinkovića 14, 51000 Rijeka - HR Tel: 051 331 204, Fax: 051 323 270, info@arhitektura.hr, www.arhitektura.hr | | | |
| Pečat pravne osobe/tijela koje je izradilo plan: | Odgovorna osoba: VLADI BRALIĆ, dipl.ing.arh. (ime, prezime i potpis) | | |
| Odgovorni voditelj: | VLADI BRALIĆ, dipl.ing.arh. | | |
| Stručni tim u izradi plana: | 1. VLADI BRALIĆ, dipl.ing.arh. 2. BORKO ZUGAN, dipl.ing.arh. 3. MARINA VUCELIĆ, dipl.ing.građ. 4. SILVANO MRAK, dipl.ing.građ. | 5. KRISTINA ŽUVELA, dipl.ing.arh. 6. DEJAN JAKAC, dipl.iur. | |
| Pečat predstavničkog tijela: | Predsjednik predstavničkog tijela: DOROTEA PEŠIĆ-BUKOVAC (ime, prezime i potpis) | | |
| Istovjetnost ovog prostornog plana s izvornikom ovjerava: | SRĐAN ŠKUNCA, dipl.ing.arh. i građ. (ime, prezime i potpis) | Pečat nadležnog tijela: | |