



LEGENDA

GRANICE

 OBUHVAT IZMJENA I DOPUNA
GENERALNOG URBANISTIČKOG PLANA

 ZAŠTIĆENO OBALNO
PODRUČJE MORA

OTPADNE VODE

 UREĐAJ ZA PROČIŠĆAVANJE
OTPADNIH VODA (U.P.O.V.)


 ISPUST

 CRPNA STANICA


 GLAVNI DOVODNI KANAL (KOLEKTOR)



 OSTALI DOVODNI KANALI

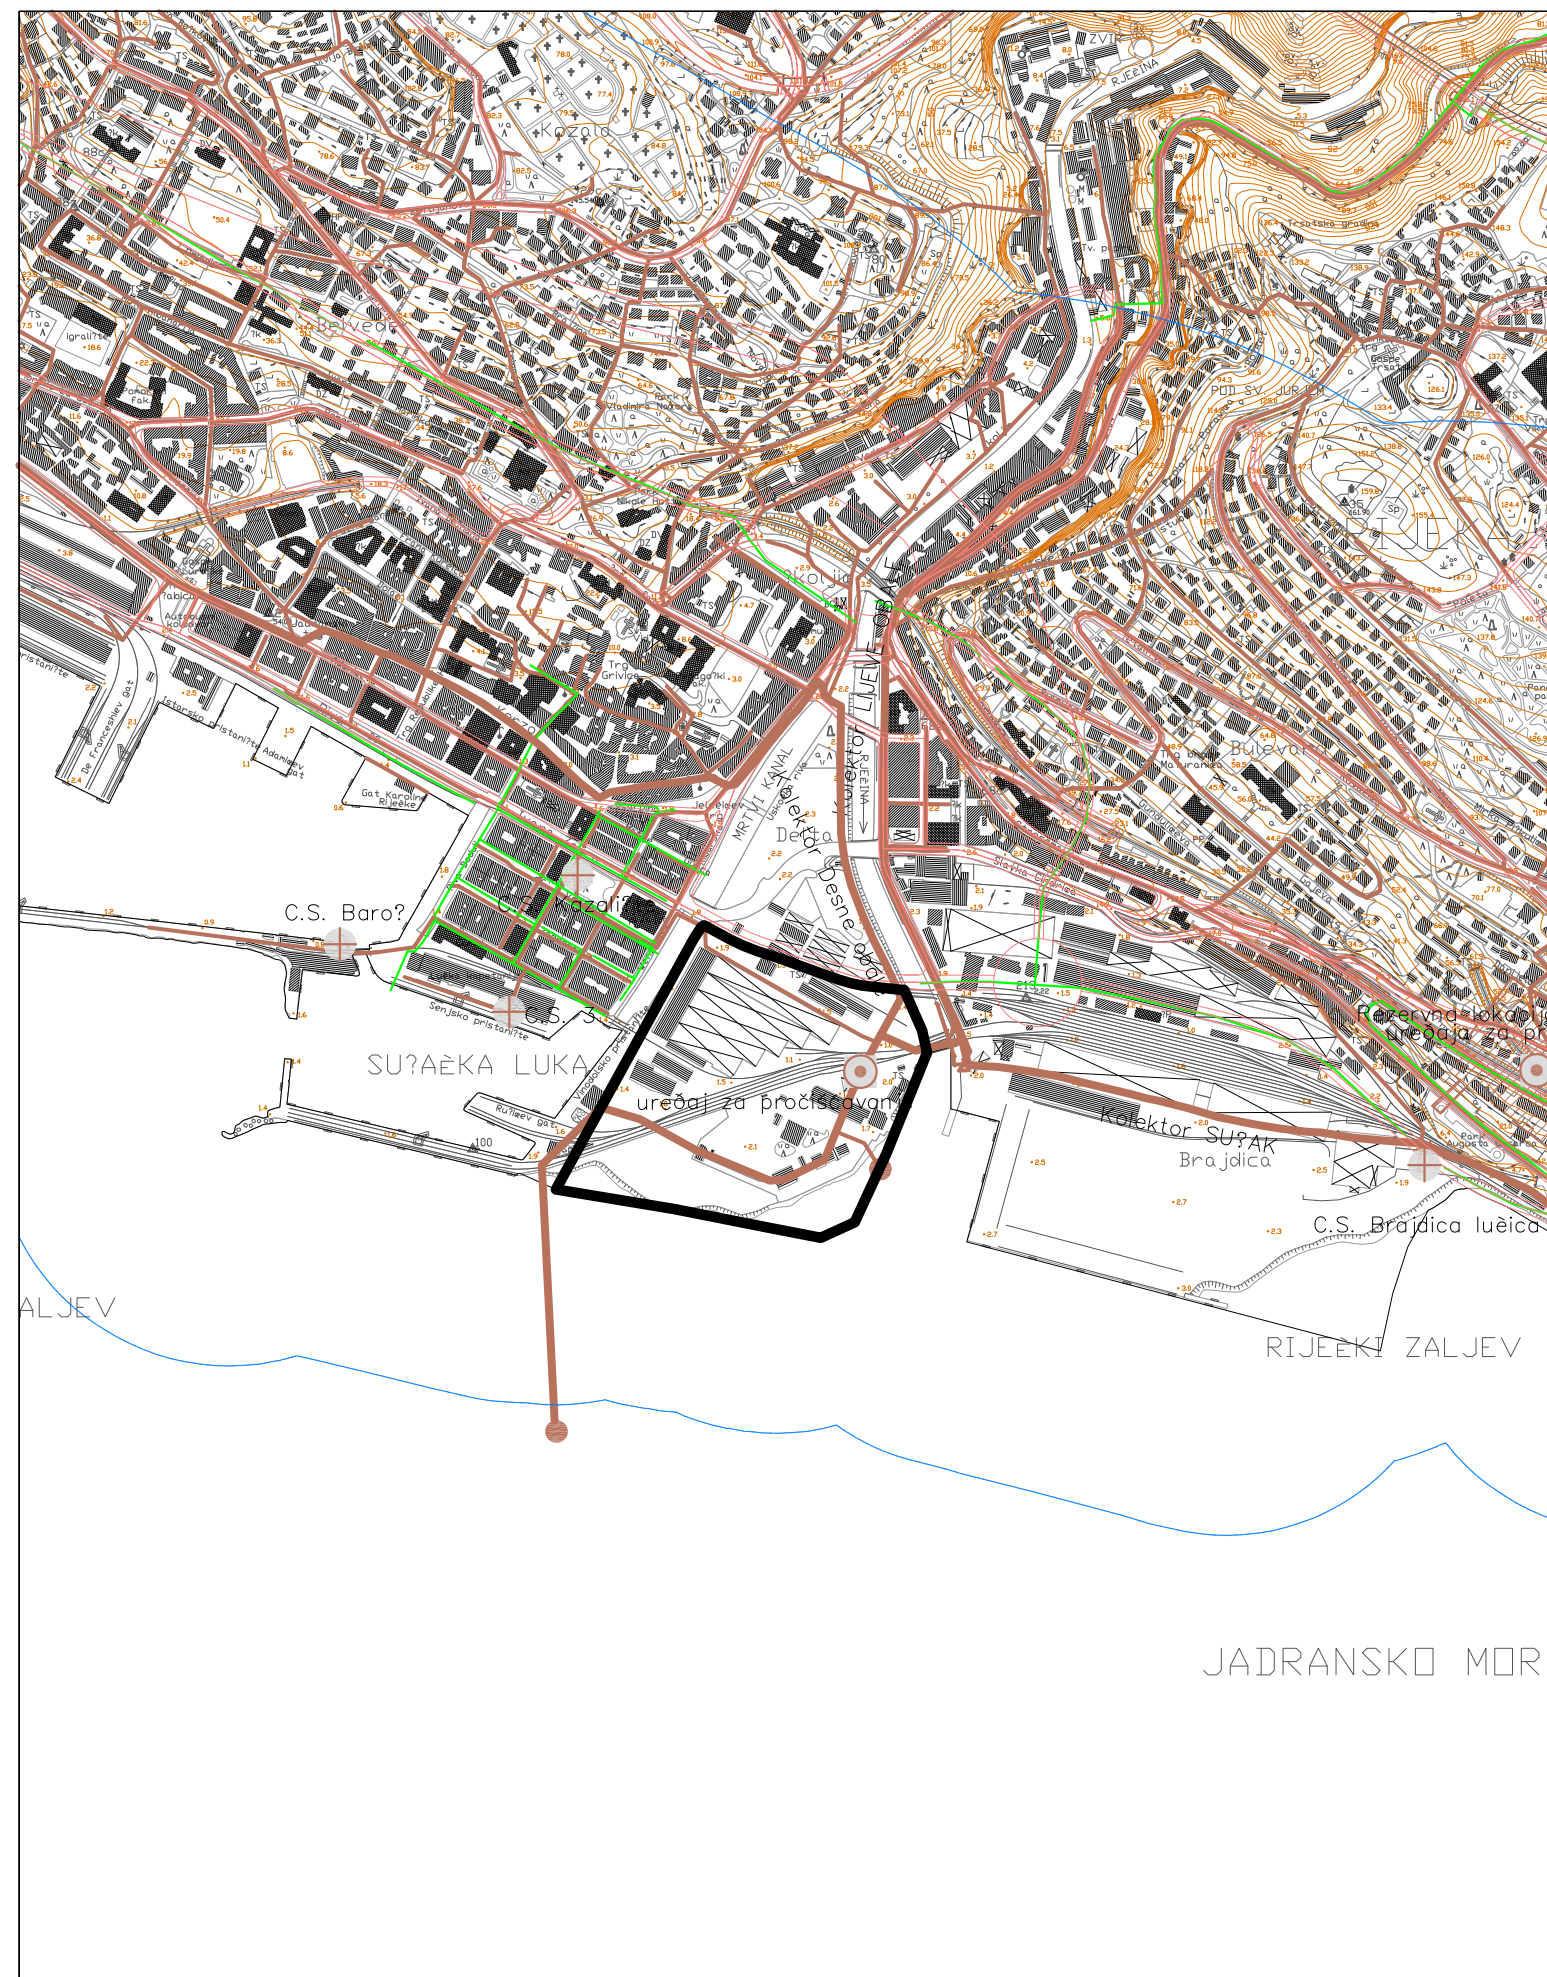 KANAL OBORINSKE VODE

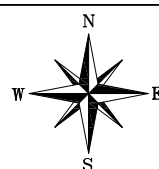

100 0 100 200 300 400 500m 1000m



Županija Grad	 PRIMORSKO GORANSKA RIJEKA 
Naziv prostornog plana: IZMJENE I DOPUNE GENERALNOG URBANISTIČKOG PLANA GRADA RIJEKE	
Naziv kartografskog prikaza: VODNOGOSPODARSKI SUSTAV - OTPADNE VODE	
Broj kartografskog prikaza: 3.2.6.	Mjerilo kartografskog prikaza: 1:10000
Odluka o izradi prostornog plana (službeno glasilo): "Službene novine Primorsko-goranske županije" br. 51/13 od 23.12.2013.	Odluka predstavničkog tijela o donošenju plana (službeno glasilo): "Službene novine Grada Rijeka" br. 08/14 od 16.06.2014.
Javna rasprava (datum objave): 28. ožujka 2014.	Javni uvid održan od: 01. travnja 2014. do: 15. travnja 2014.
	Javna rasprava održana od: 07. travnja 2014. do: 15. travnja 2014.
Pečat tijela odgovornog za provođenje javne rasprave:	Odgovorna osoba: SRĐAN ŠKUNCA, dipl.ing.arh. i građ. (ime, prezime i potpis)
	Odgovorna osoba za provođenje javne rasprave: EDA RUMORA, d.i.a. (ime, prezime i potpis)
Suglasnost na plan prema čl. 97. i čl. 98. Zakona o prostornom uređenju i gradnji ("Narodne novine" br.76/07, 38/09, 49/11, 55/11, 90/11 i 50/12) nije potrebna.	
Pravna osoba/tijelo koje je izradilo plan: Arhitektonsko-građevinski atelje, Ive Marinkovića 14, 51000 Rijeka - HR Tel: 051 331 204, Fax: 051 323 270, info@arhitektura.hr, www.arhitektura.hr 	
Pečat pravne osobe/tijela koje je izradilo plan:	Odgovorna osoba: VLADI BRALIĆ, dipl.ing.arh. (ime, prezime i potpis)
Odgovorni voditelj: VLADI BRALIĆ, dipl.ing.arh.	
Stručni tim u izradi plana: 1. VLADI BRALIĆ, dipl.ing.arh. 2. BORKO ZUGAN, dipl.ing.arh. 3. MARINA VUCELIĆ, dipl.ing.građ. 4. SILVANO MRAK, dipl.ing.građ. 5. KRISTINA ŽUVELA, dipl.ing.arh. 6. DEJAN JAKAC, dipl.iur.	
Pečat predstavničkog tijela:	Predsjednik predstavničkog tijela: DOROTEJA PEŠIĆ-BUKOVAC (ime, prezime i potpis)
Istovjetnost ovog prostornog plana s izvornikom ovjerava: SRĐAN ŠKUNCA, dipl.ing.arh. i građ. (ime, prezime i potpis)	Pečat nadležnog tijela: