


MO KANTRIDA
 Lovranska 10
 prizemlje

mj 1:100

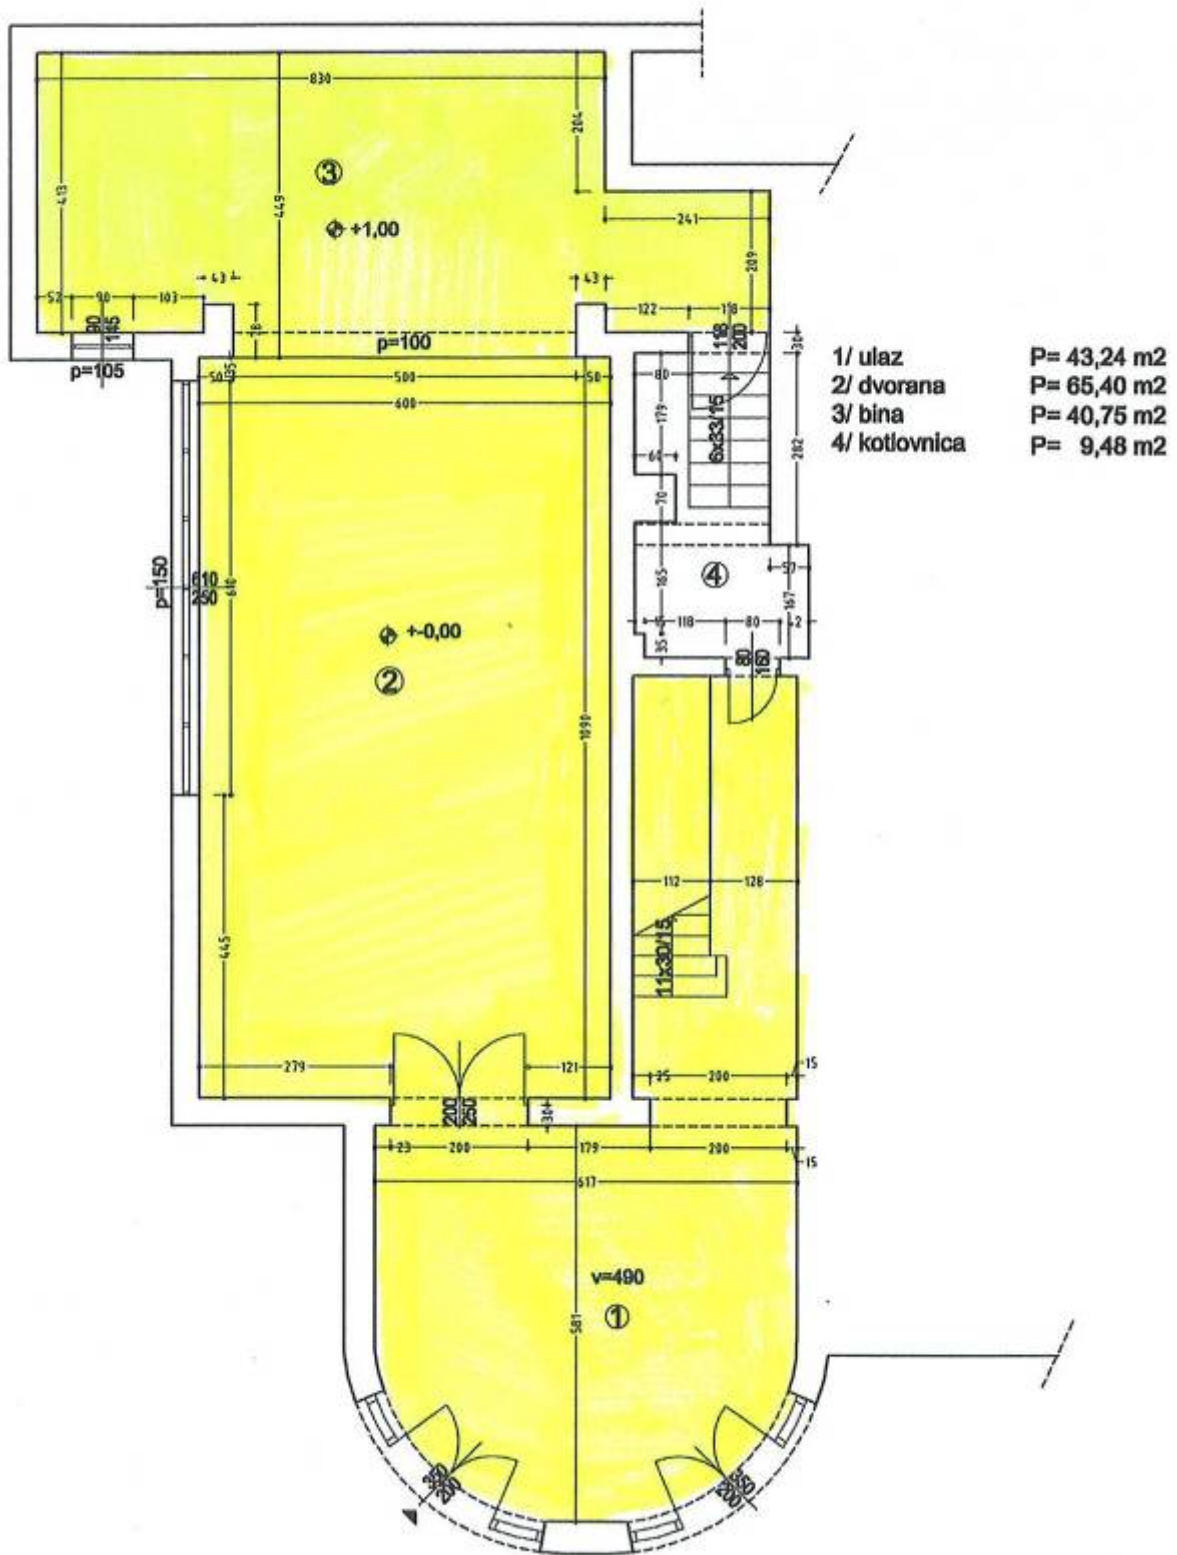

Prostor koji se može iznajmiti korisnicima