


MJESNI ODBOR KOZALA
Voljićev trg 2, Rijeka

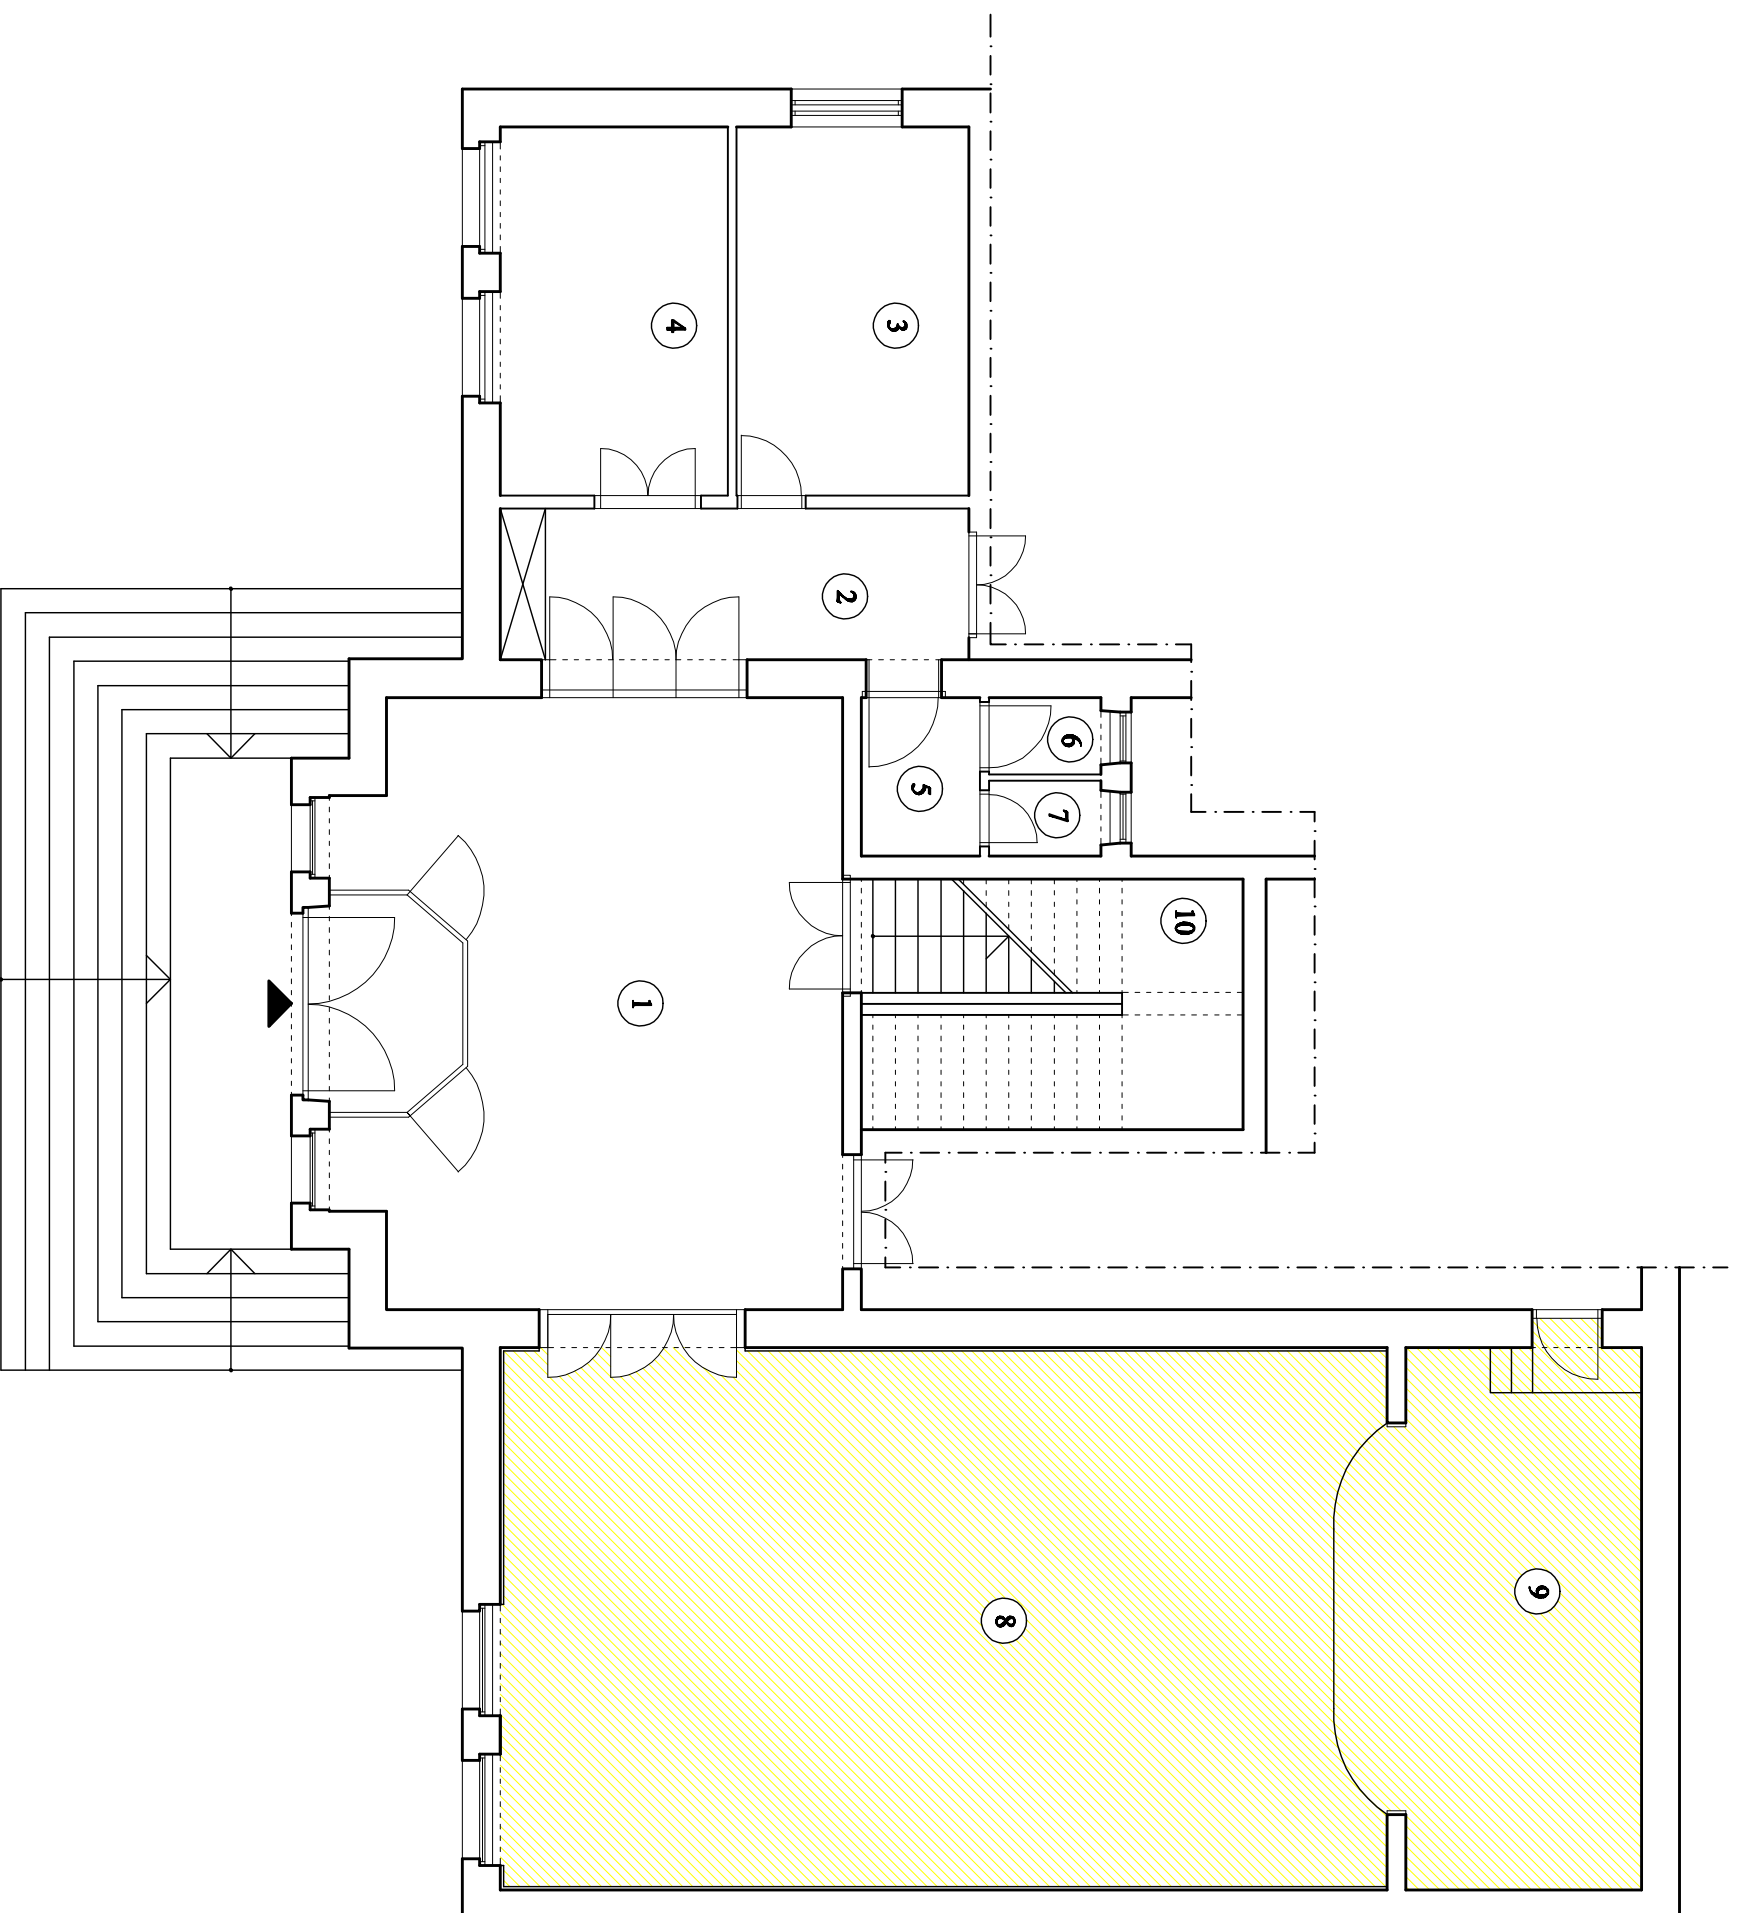

 prostor koji se može
iznajmiti korisnicima

oznaka	namjena	neto korisna površina P (m ²)
1	ulazni hall	52,70
2	hodnik	13,78
3	ured	14,98
4	ured	14,69
5	predprostor	3,30
6	wc	1,51
7	wc	1,48
8	dvorana	81,31
9	bina	26,71
10	stepenište	16,36
	ukupno dio prizemlja:	226,82

tlocrt dijela prizemlja