


**KARAKTERISTIČNI
PROFILI PROMETNICA
M.J. 1:250**

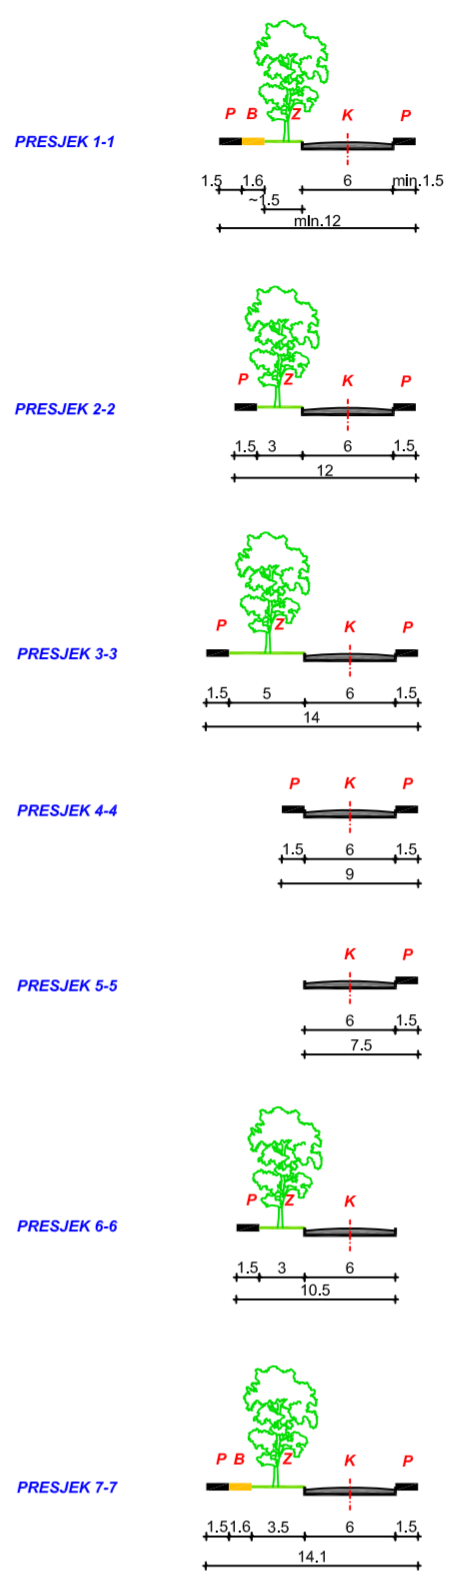

K	kolna površina	B	biciklistička staza
P	pješačka površina	Z	zelena površina

**PRIMORSKO - GORANSKA ŽUPANIJA
GRAD RIJEKA**

CPA - Centar za prostorno uređenje i arhitekturu d.o.o.
Obilavka 2, 10 000 Zagreb, tel. 01 61 90 333, cpaj@cpa.hr

**URBANISTIČKI PLAN UREĐENJA
GRADSKOG PODRUČJA
LUKOVIĆI - BRAŠČINE - PULAC**

mjerilo 1 : 2 000

TUMAČ ZNAKOVA

	GRANICA OBUHVATA
CESTOVNI PROMET	
	GLAVNA GRADSKA ULICA
	SABIRNA ULICA
	OSTALE ULICE
	KOLNO PJEŠAČKE POVRŠINE
	PJEŠAČKE POVRŠINE
	MREŽA PJEŠAČKIH ŠETNICA, ODMORIŠTA I VIDIKOVACA UNUTAR JAVNIH ZELENIH POVRŠINA
	BICIKLISTIČKA STAZA

**PRIMORSKO - GORANSKA ŽUPANIJA
GRAD RIJEKA**

**URBANISTIČKI PLAN UREĐENJA GRADSKOG PODRUČJA
LUKOVIĆI - BRAŠČINE - PULAC**

**2. PROMETNA, ULIČNA I KOMUNALNA INFRASTRUKTURNA MREŽA
2.A. PROMET**

Naziv kartografskog prikaza:	
Biljni kartografski prikaz: 2.A.	Ostala kartografski prikaz: 1 : 2 000
Datum objave javne rasprave: 21. lipnja 2006. godine	
Pečat tijela odgovornog za provođenje javne rasprave:	
M.P.	
Suglasnost na plan prema čl. 26. Zakona o prostornom uređenju (NN br. 30/94, 68/98, 63/00, 32/02 i 100/04) IZDAJU: Ured za prostorno uređenje i arhitekturu, GORANSKO ŽUPANIJE	
Pravna osoba koja je izradila plan:	
CPA - Centar za prostorno uređenje i arhitekturu d.o.o., Zagreb	
Pečat pravne osobe koja je izradila plan:	
M.P.	
Koodinatori plana:	
- Za Grad Rijeku:	
- Za CPA d.o.o.:	
Voditelj javne rasprave:	
Pečat Gradskog vijeća Grada Rijeke:	
M.P.	
Istovjetnost prostornog plana s izvornikom odobren:	
(ime, prezime, potpis)	