



GRANICE
 TERITORIJALNE I STATISTIČKE GRANICE

- GRADSKA GRANICA
- GRANICE
- GRANICA OBUHVATA URBANISTIČKOG PLANA UREĐENJA

RAZVOJ I UREĐENJE NASELJA

- STAMBENA NAMJENA
- MJEŠOVITA NAMJENA
- JAVNA I DRUŠTVENA NAMJENA
- GOSPODARSKA NAMJENA - POSLOVNA
- SPORTSKO - REKREACIJSKA NAMJENA
- JAVNE ZELENE POVRŠINE
- ZAŠTITNE ZELENE POVRŠINE
- TRAFOSTANICA
- REDUKCIJSKA STANICA
- TELEFONSKA CENTRALA

PROMET
 CESTOVNI PROMET


- GLAVNE MJESNE ULICE - GU
- SABIRNE ULICE - SU
- OSTALE ULICE - OU
- GRANICA KORIDORA ULICE
- KOLNO-PJEŠAČKI PRILAZI - KPJP
- KOLNO-PRISTUPNI PUT - KRP
- PJEŠAČKE POVRŠINE - PP

POVLIESNI SKLOP I GRADEVINA

- CIVILNA GRADEVINA
 1. Lubanjski uspon 12
 2. Podbreg 1
 3. Podbreg 5
 4. Podbreg 11
 5. Podbreg 12
 6. Humski put - ruševina uz kbr. 4
 7. Humski put 20
 8. Ulica Sv. Jurja 3
 9. Ugao Ulica Sv. Jurja i Kablarske ceste b.b.
 10. Kablarska 32
 11. Drenovski put 109 (apsidalno ognjište - tornica)
 12. Drenovski put 77
 13. Drenovski put 154
 14. Pašćevac - prizemna građevina uz kbr. 2
 15. Benali 89
 16. Tontić 2
 17. Tontić 4
 18. Tontić 6 (rodna kuća Frane Frankovića)
 19. Tontić 8
 20. Ulica Brune Frančevića 32
 21. vodosprema uz Podbreg 25 (iz 1888.g.)
 22. vodosprema nasuprot Podbreg 12
 23. vodosprema u Ulici Sv. Jurja iznad Kablarske ceste
 24. vodosprema nasuprot Tontić 6 (iz 1896.g.)
- SAKRALNA GRADEVINA
 - Zupna crkva Sv. Jurja (1899.g.)

ZAŠTITA I SPAŠAVANJE

- LOKACIJA SIRENE ZA UZBUJIVANJE I OBAVIJEŠTAVANJE LJUDI
- LOKACIJA SKLONIŠTA (potreba prilagodbe podzemnih dijelova građevine za sklanjanje ljudi)
- OBJEKTI KRITIČNE INFRASTRUKTURE
- PROMETNICE KOJIMA JE MOGUĆ PRILJEVIZ OPASNIH TVARI
- LOKACIJE POGodne ZA EVAKUIRANJE LJUDI IZVAN ZONE URUŠAVANJA
- LOKACIJE POGodne ZA PRIVREMENO ODLAGANJE MATERIJALA OD URUŠAVANJA
- PROMETNICE ZA EVAKUACIJU U IZVANREDNIM UVJETIMA

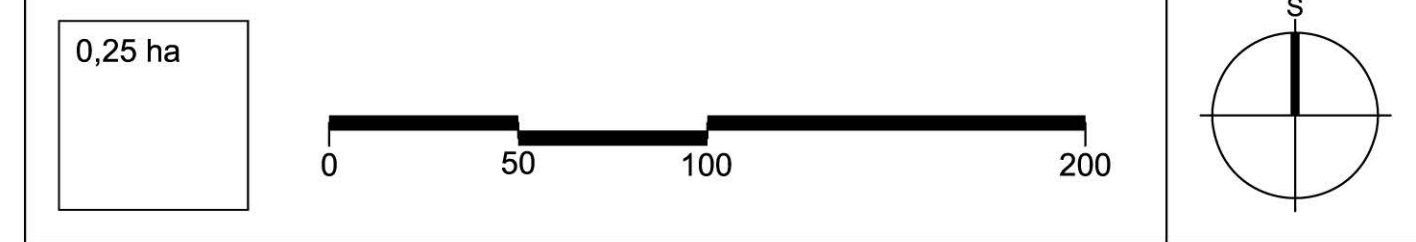

Županija: PRIMORSKO - GORANSKA ŽUPANIJA	
Općina/grad: GRAD RIJEKA	
Naziv prostornog plana: URBANISTIČKI PLAN UREĐENJA GRADSKOG PODRUČJA GORNJA DRENOVA	
Naziv kartografskog prikaza: UVJETI KORIŠTENJA, UREĐENJA I ZAŠTITE POVRŠINA Područja posebnih uvjeta korištenja	
Broj kartografskog prikaza: 3.A.	Mjerilo kartografskog prikaza: 1:2000
Program mjera za unapređenje stanja u prostoru (službeno glasillo): Službene novine Primorsko-goranske županije br. 17/07	Odlika predstavničkog tijela o donošenju plana (službeno glasillo): Službene novine Primorsko-goranske županije br. 21/10
Javna rasprava (datum objave): 23. lipnja 2007. (novi tekst)	Javni uvid odbran: do: 02.08.2007. g.
Potporna javna rasprava (datum objave): 23. listopada 2009. god. (SNPČZ br. 17/43)	Potporni javni uvid odbran: do: 20.11.2009. g.
Pečat tijela odgovornog za provođenje javne rasprave:	Odgovorna osoba za provođenje javne rasprave: Eda Rumora, dipl. ing. arh.

Pravna osoba/tijelo koje je izradio plan: URBANISTIČKI INSTITUT HRVATSKE d.o.o. Zagreb, Frane Petića 4	
Pečat pravne osobe/tijela koje je izradio plan:	Odgovorna osoba: mr.sc. Ninoslav Dusper, dipl.ing.arh.
Odgovorni voditelj: do 14.12.2007. Gordana Kovačević, dipl.ing.arh., od 14.12.2007. Lidija Šec, dipl.ing.arh.	
Štućni tim u skladu s planom: Gordana Kovačević, dipl.ing.arh.; Mladen Kardum, ing.grad.; Bojana Ljubičić, dipl.ing.arh.; Tamara Miheljač, dipl.ing.arh.; Jelena Šimat, dipl.ing.arh.; Lada Vlasović-Vikić, dipl.ing.grad.; Marija Babić, ing.grad.	
Štućni tim u skladu s planom: Dean Vučić, ing.geod.; Kristina Barić, dipl.ing.grad.; Vinko Gustec, dipl.ing.prom.; Robert Damjanović, dipl.ing.grad.; Marijan Prusa, dipl.uzr.; Nataša Anušević, dipl.ing.uk.; Juraj Dusper, dipl.oec.	
Pečat predstavničkog tijela:	Predsjednik predstavničkog tijela: Dorotea Pešić-Bukovac
Istovjetnost ovog prostornog plana s izvornikom ovrhava:	Pečat nadležnog tijela:
(ime, prezime i potpis)	

