




**GRANICE**  
 TERITORIJALNE I STATISTIČKE GRANICE  
 GRADSKA GRANICA  
 OSTALE GRANICE  
 GRANICA OBUHVATA URBANISTIČKOG PLANA UREĐENJA

**RAZVOJ I UREĐENJE NASELJA**

STAMBENA NAMJENA  
 MJEŠOVITA NAMJENA  
 JAVNA I DRUŠTVENA NAMJENA  
 GOSPODARSKA NAMJENA - POSLOVNA  
 SPORTSKO - REKREACIJSKA NAMJENA  
 JAVNE ZELENE POVRŠINE  
 ZAŠTITNE ZELENE POVRŠINE  
 TRAFOSTANICA  
 REDUKCIJSKA STANICA  
 TELEFONSKA CENTRALA

**PROMET**  
 CESTOVNI PROMET  
 GLAVNE MJESNE ULICE - GU  
 SABIRNE ULICE - SU  
 OSTALE ULICE - OU  
 GRANICA KORIDORA ULICE  
 KOLNO-PJEŠAČKI PRILAZI - KPJP  
 KOLNO-PRISTUPNI PUT - KRP  
 PJEŠAČKE POVRŠINE - PP

**OBLICI KORIŠTENJA I NAČIN GRADNJE**  
 OBLICI KORIŠTENJA  
 ODRŽAVANJE I MANJI ZAHVATI SANACIJE GRAĐEVINA  
 REKONSTRUKCIJA, INTERPOLACIJA  
 NOVA GRADNJA

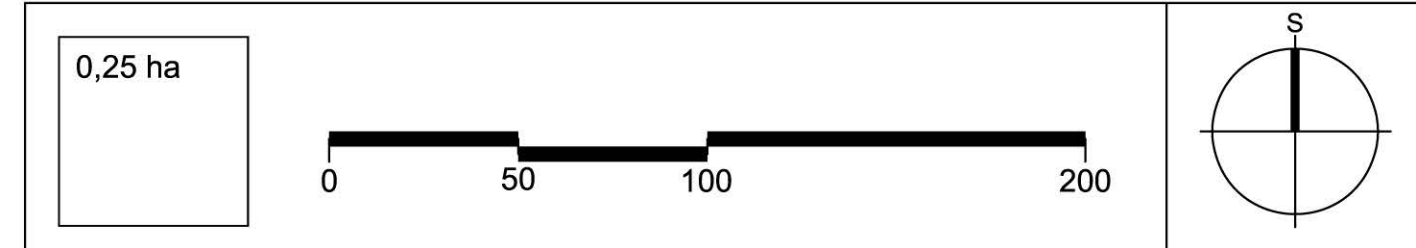

Županija: PRIMORSKO - GORANSKA ŽUPANIJA Općina/grad: GRAD RIJEKA	
Naziv prostornog plana: URBANISTIČKI PLAN UREĐENJA GRADSKOG PODRUČJA GORNJA DRENOVA	
Naziv kartografskog prikaza: OBLICI KORIŠTENJA I NAČIN GRADNJE Oblici korištenja	
Broj kartografskog prikaza: 4.A.	Mjerilo kartografskog prikaza: 1:2000
Program mjera za unapređenje stanja u prostoru (službeno glasilo): Službene novine Primorsko-goranske županije br. 11707	Odluka predstavničkog tijela o donošenju plana (službeno glasilo): Službene novine Primorsko-goranske županije br. 21/10
Javna rasprava (datum objave): 23. lipnja 2007. (novi tekst)	Javni uvid odbran: do: 02.08.2007. g.
Popisna javna rasprava (datum objave): 23. listopada 2009. god. (SNPČ2 br. 17143)	Popisna javna uvid odbran: do: 20.11.2009. g.
Pečat tijela odgovornog za provođenje javne rasprave:	Odgovorna osoba za provođenje javne rasprave: Eda Rumora, dipl. ing. arh.
Pravna osoba/tijelo koje je uzredilo plan: URBANISTIČKI INSTITUT HRVATSKE d.o.o. Zagreb, Frane Petića 4	
Pečat pravne osobe/tijela koje je izradio plan:	Odgovorna osoba: mr.sc. Ninoslav Dusper, dipl.ing.arh.
Odgovorni voditelji: do 14.12.2007. Gordana Kovačević, dipl.ing.arh., od 14.12.2007. Lidija Šećec, dipl.ing.arh.	
Štućni tim u skladu s planom: Gordana Kovačević, dipl.ing.arh. Dean Vučić, ing.geod. Mladen Kardum, ing.grad. Kristina Barić, dipl.ing.grad. Borjan Ljubičić, dipl.ing.arh. Vinko Gustec, dipl.ing.prom. Tamara Miheljač, dipl.ing.arh. Robert Damjanović, dipl.ing.arh. Jasmina Šimat, dipl.ing.arh. Marijan Prusa, dipl.ing.arh. Lara Visković-Vukobrat, dipl.ing.grad. Nataša Anušević, dipl.ing.arh. Marija Babić, ing.grad. Juraj Dusper, dipl.oec.	
Pečat predstavničkog tijela:	Predsjednik predstavničkog tijela: Dorotea Pešić-Bukovac
Istovjetnost ovog prostornog plana s izvornikom ovdje navedenim: (ime, prezime i potpis)	
Pečat nadležnog tijela:	

