


GRADEVINSKA ČESTICA PRVE PODZEMNE RAZINE

GRADEVINSKA ČESTICA ZADNJE PODZEMNE RAZINE

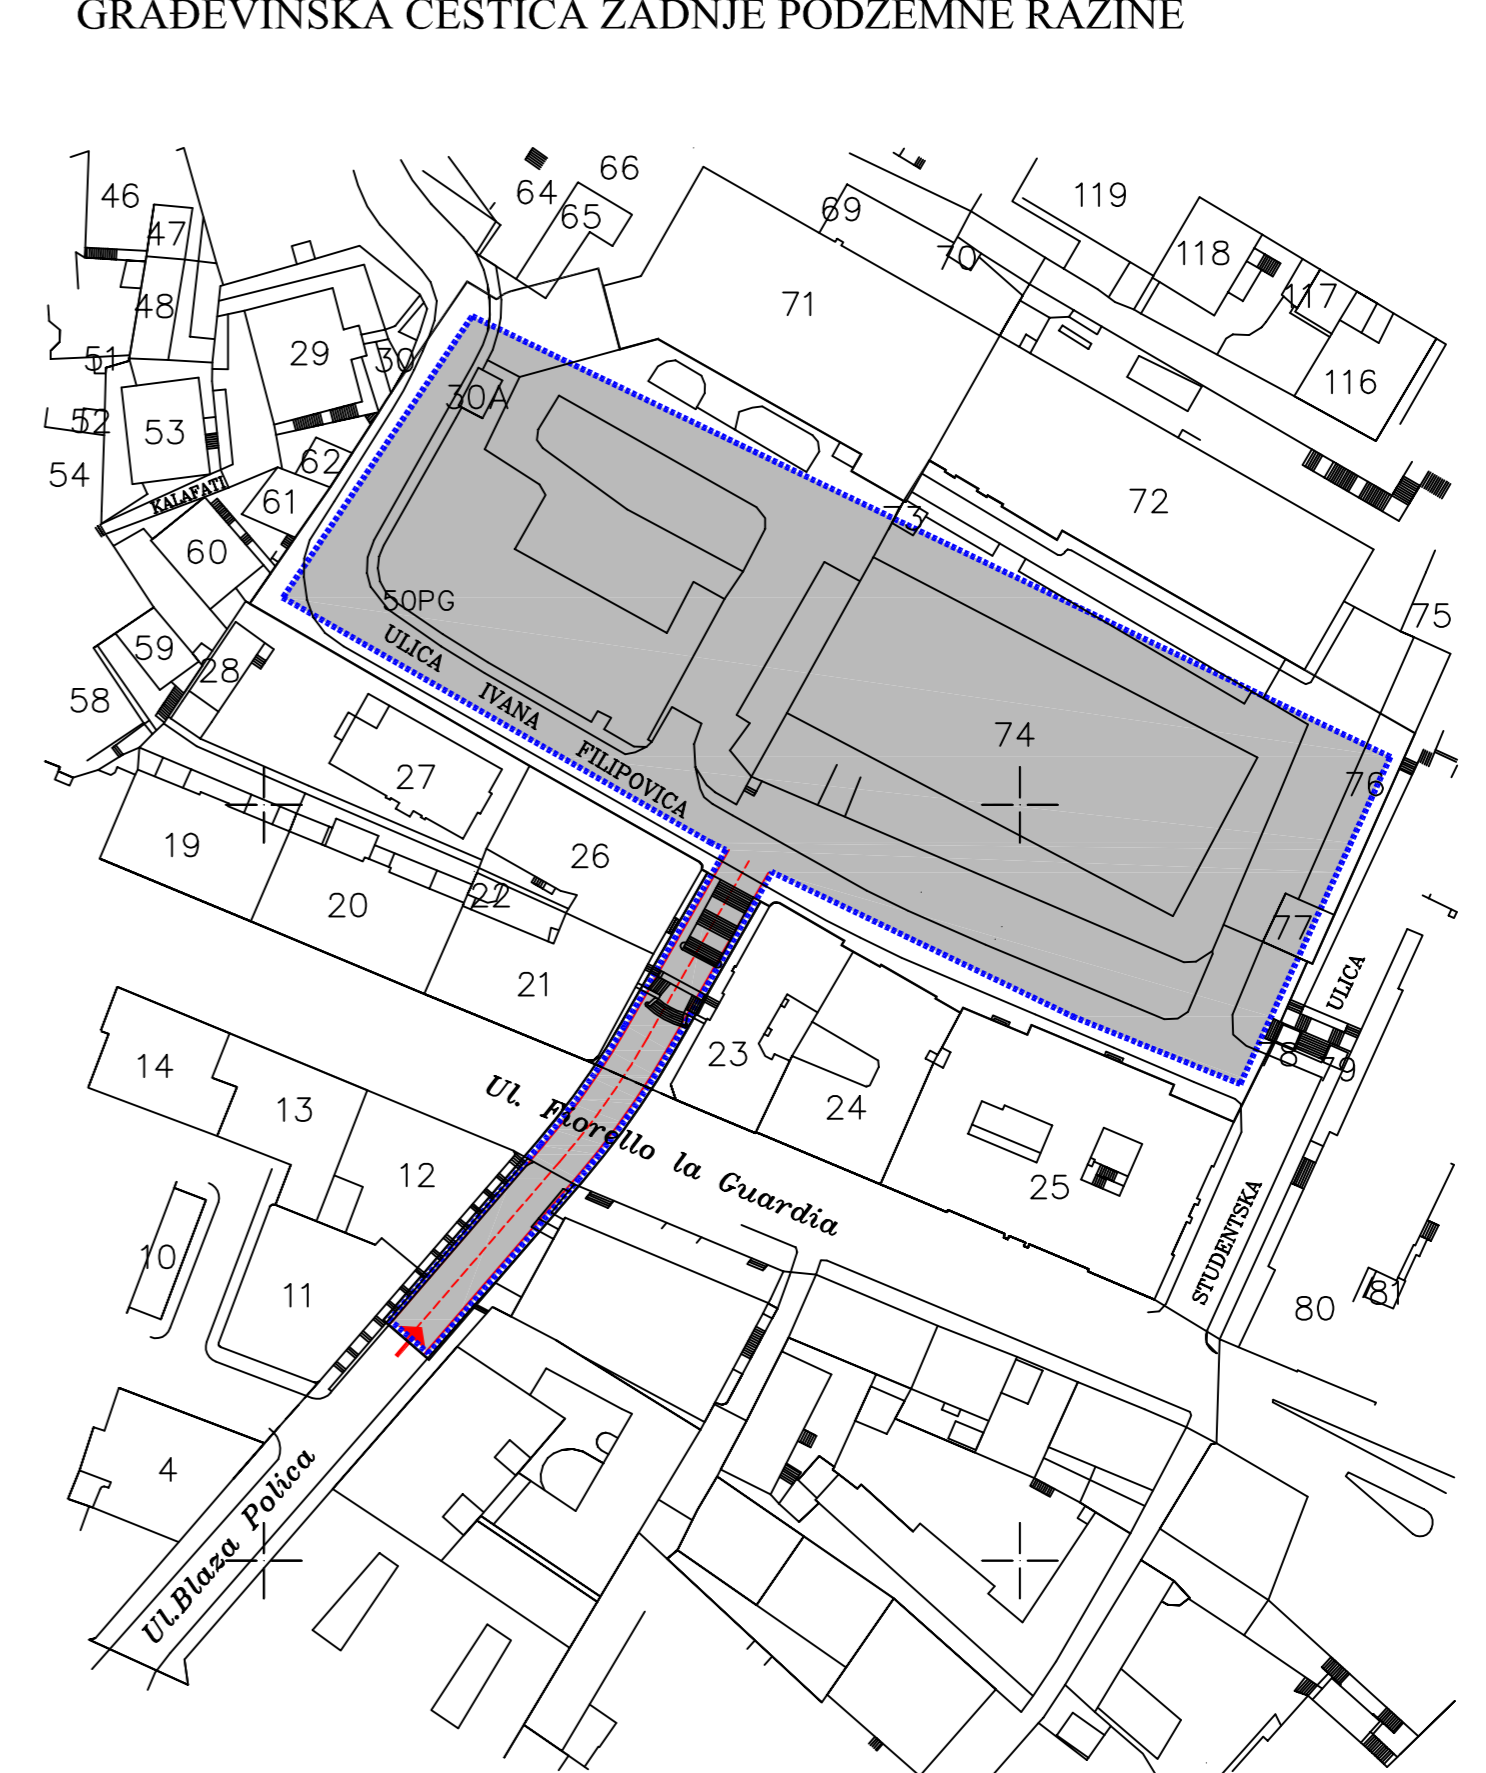


LEGENDA:

UVJETI KORIŠTENJA PROSTORA

- OBUIVATI PROSTORNOG PLANA
- OZNAKA GRADEVINSKE ČESTICE
- PLANIRANA GRANICA GRADEVINSKE ČESTICE
- OBVEZNI GRADEVINSKI PRAVAC
- GRANICA GRADIVOG DIELA ČESTICE
- IZGRADENI DIO ČESTICE
- GRADIVNI DIO ČESTICE
- PRIVREMENI OBJEKT-PAVILJON
- SVJETLIK
- UNUTRAŠNJE DVORIŠTE ZGRADE
- DVORIŠTE BLOKA-ZAJEDNIČKE JAVNE POVRŠINE
- HORTIKULTURNO UREĐENA OKUĆNICA
- PJEŠACKI PROLAZ JAVNOG KORIŠTENJA (PASSAGE) KROZ ZGRADU/BLOK
- ZELENILO U POTEZU
- TRG
- ULICA
- KOLNI PRILAZ-INTERNO KORIŠTENJE, DOSTAVA, INTERVENCIJA
- POVREŠNA GRADEVINA-SVOJSTVO SPOMENIKA KULTURE
- POVREŠNA GRADEVINA-SIŽA KATEGORIJA ZAŠTITE
- PJEŠACKE POVRŠINE
- JAVNE ZELENE I SPORTSKE POVRŠINE
- ZAŠTITNE ZELENE POVRŠINE
- OGRADA
- POTPORNI ZID
- PRIKLJUK NA JAVNU PROMETNU POVRŠINU

DETALJNI PLAN UREĐENJA PODRUČJA
"BRAJDA"
RIJEKA

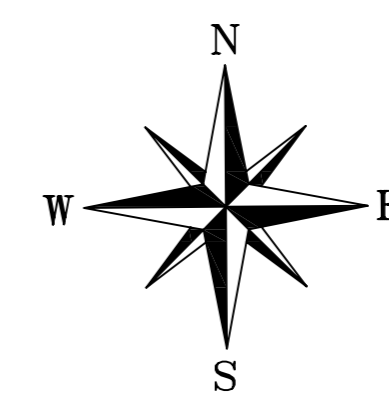

Zupanija	PRIMORSKO GORANSKA ŽUPANIJA
Grad	GRAD RIJEKA
Naziv prostornog plana: DPU PODRUČJA "BRAJDA" - RIJEKA	
Naziv kartografskog prikaza: UVJETI KORIŠTENJA I ZAŠTITE PROSTORA	
Broj kartografskog prikaza: 3.	Mjerilo kartografskog prikaza: 1:1000
Program mjera za unapređenje stanja u prostoru (službeno glasilo): Odluka predstavničkog tijela o donošenju plana (službeno glasilo): "Službeno novine" Zupanije primorsko-goranske br. 597	
Javna rasprava (datum objave): 11.03.1998. Javni uvid održan od: 11.03.1998. do: 21.03.1998.	
Pečat tijela odgovornog za provođenje javne rasprave: Odgovorna osoba za provođenje javne rasprave: VALERIJA STUCK, dipl. oec. (ime, prezime i potpis)	
Suglasnost na plan prema članku ____ Zakona o prostornom uređenju ("Narodne novine", br.30/94 i 68/98), broj suglasnosti i lista: _____ datum: _____	
Pravna osoba/tijelo koje je izradilo plan: AGA ARHITEKONSKO-GRADEVINSKI ATELJE d.o.o. (ime, prezime i potpis)	
Pečat pravne osobe/tijela koje je izradilo plan: Odgovorna osoba: VLADI BRALIĆ, dipl.ing.arh. (ime, prezime i potpis)	
Koordinator plana: VLADI BRALIĆ, dipl.ing.arh.	
Stručni tim u izradi plana: 1. VLADI BRALIĆ, dipl.ing.arh. 2. SILVANO MRAK, dipl.ing.grad. 3. MARIN FRANOLIĆ, dipl.ing.grad. 4. TVRTKO BRADVIČA, dipl.ing.arh. 5. LOVRO MATKOVIĆ, dipl.ing.el. 6. RATKO MEDANIĆ, dipl.ing.el. 7. DAMIR POŽGAJ, dipl.ing.stroj. 8. SNJEŽANA EISENKOHL, upr. ref.	
Pečat predstavničkog tijela: Predsjednik predstavničkog tijela: ZORICA JERKOVIĆ (ime, prezime i potpis)	
Isotvjetnost ovog prostornog plana s izvornikom ovjerava: Pečat nadležnog tijela: _____ (ime, prezime i potpis)	