


LOKACIJE PRIVREMENIH OBJEKATA ZA PRIGODNU PRODAJU
PRILIKOM BOŽIČNIH I NOVOGODIŠNJIH BLAGDANA

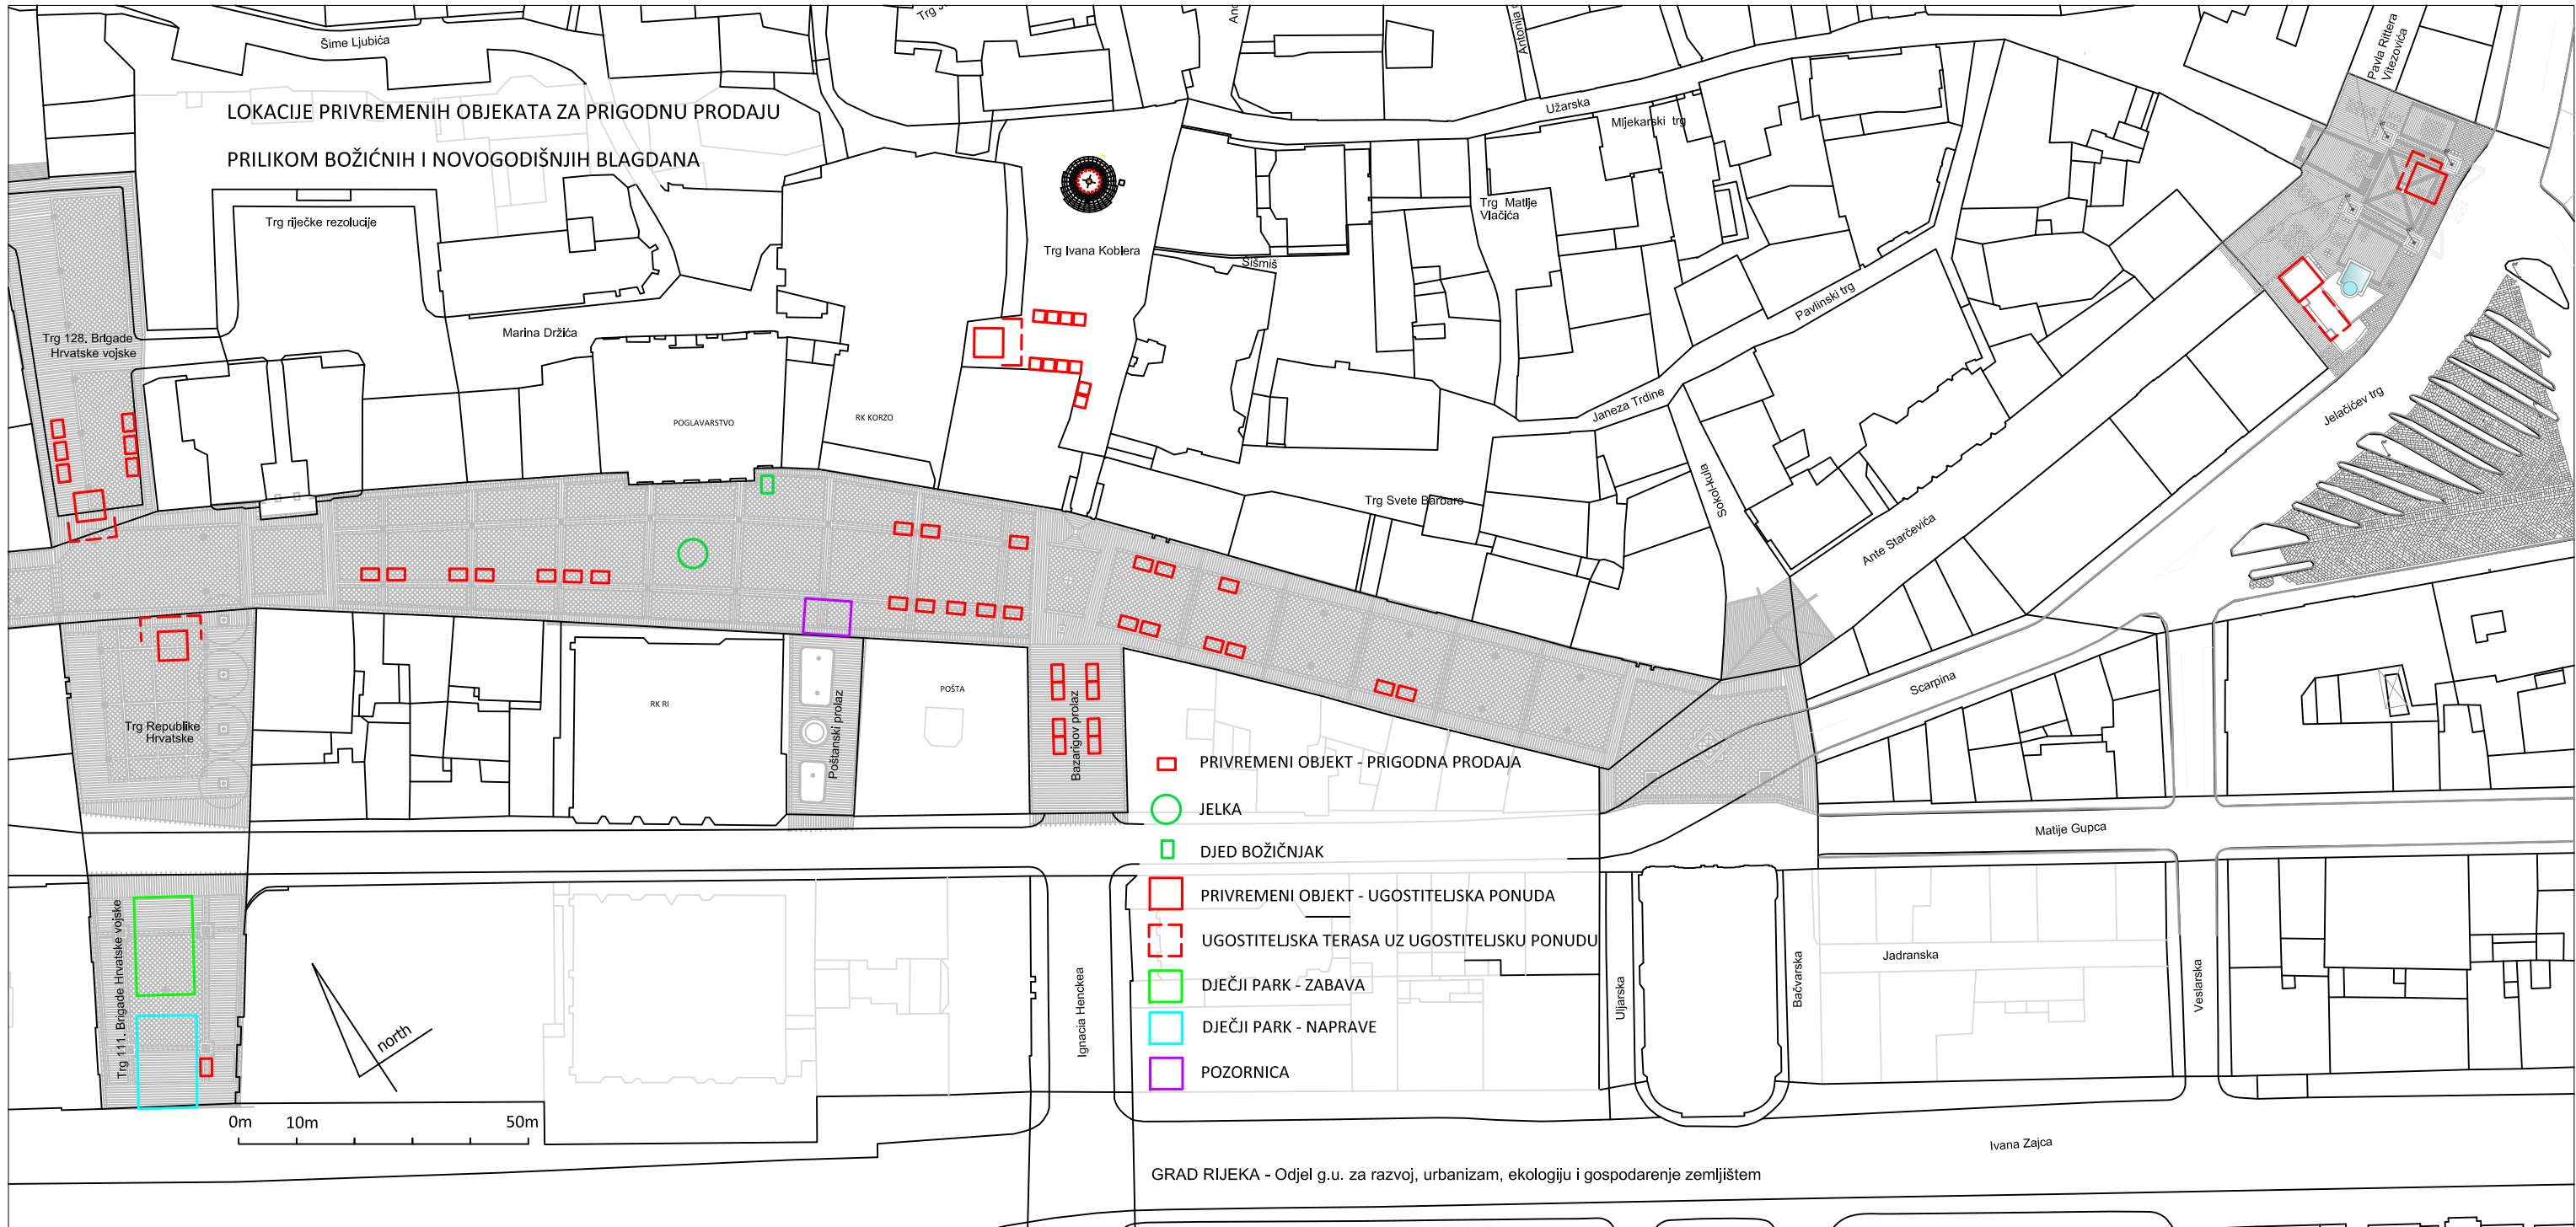

- PRIVREMENI OBJEKT - PRIGODNA PRODAJA
- JELKA
- DJED BOŽIČNJAK
- PRIVREMENI OBJEKT - UGOSTITELJSKA PONUDA
- UGOSTITELJSKA TERASA UZ UGOSTITELJSKU PONUDU
- DJEČJI PARK - ZABAVA
- DJEČJI PARK - NAPRAVE
- POZORNICA