
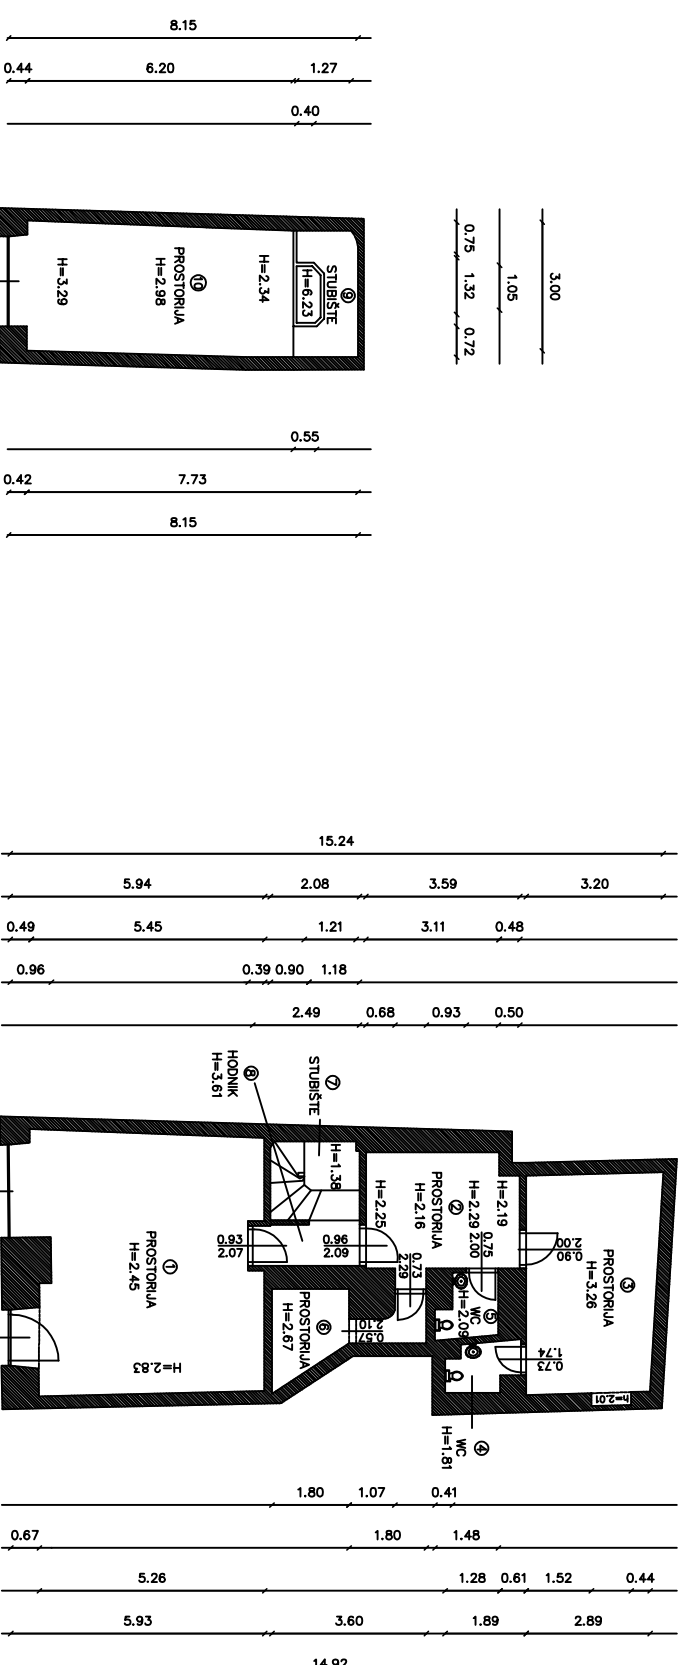


Vasnik prostora : GRAD RILEKA

Korisnik prostora : RT IZBOR d.o.o.

Mjerilo: 1:100

IZMJERA POSLOVNOG PROSTORA – Korzo 25a

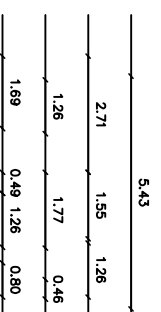

BROJ	PROSTORUJA	POVRŠINA	m ²
1	prostorija	33,74	m ²
2	prostorija	9,97	m ²
3	prostorija	16,07	m ²
4	WC	1,77	m ²
5	WC	1,97	m ²
6	prostorija	4,90	m ²
7	stubište	3,80	m ²
8	hodnik	2,60	m ²
9	stubište	3,35	m ²
10	prostorija	19,61	m ²
		97,78	m²

INFRASTRUKTURA	STANJE
STRUJA	DA
VODA	DA
KANALIZACIJA	DA
PTT	DA
PLIN	NE
CENTRALNO GRIJANJE	NE
DIMNJAK	NE
KLIMA	DA
PRELAZ DOSTAVNOG VOZILA	NE

Kontrolirala : Dolores Alič Ingrad, rujun 2016.

Izročilo :

"Geo Grupa" d.o.o.
Zagreb, Savska c. 144 a