


Datum: ožujak '12.

Vlasnik prostora : GRAD RIJEKA

Korisnik prostora : .

Mjerilo: 1:100

IZMJERA POSLOVNOG PROSTORA – Ružičeva 12 2

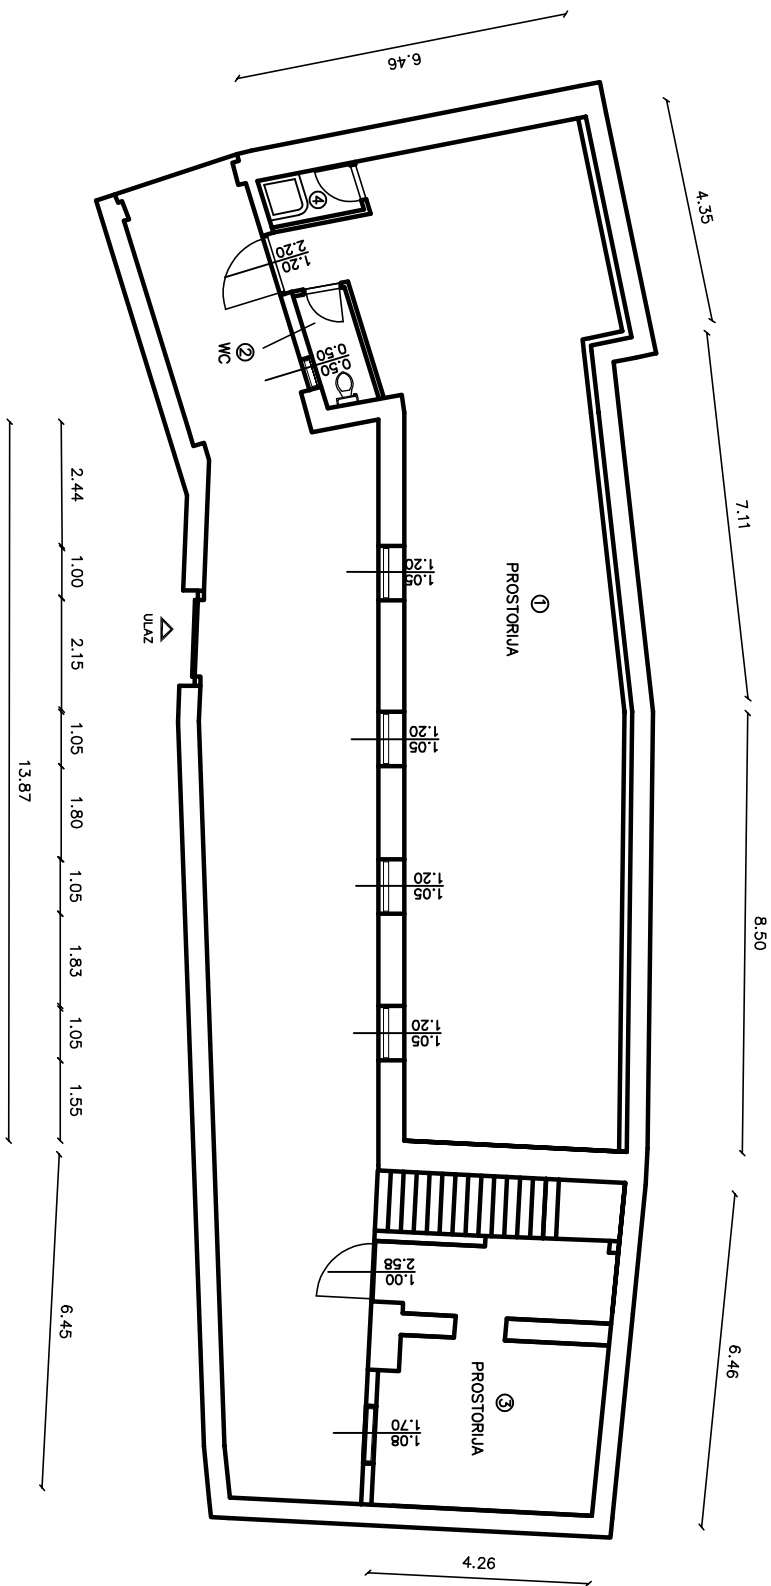


Izročila : Samostalni suradnik A. Jurić – Židanić d.i.g.

Datum: ožujak '12.

GRAD RIJEKA

Mjerilo: 1:100
IZMJERA POSLOVNOG PROSTORA – Ružičeva 12 2

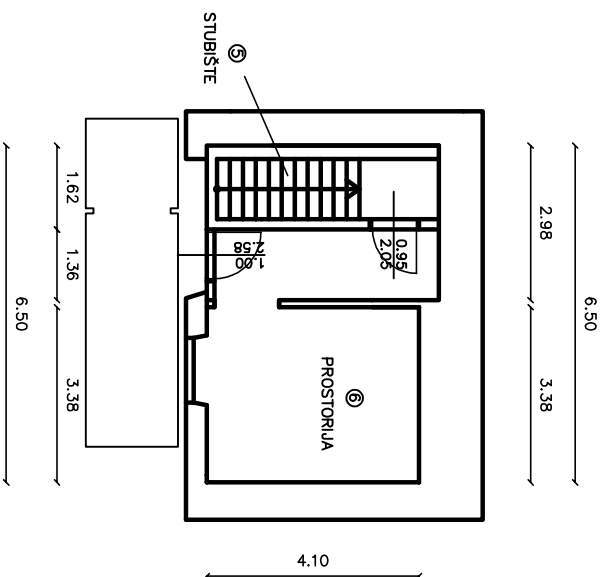

| BROJ | PROSTORIJA | POVRŠINA | m ² |
|------|------------|---------------|----------------------|
| 1 | prostorija | 86,05 | m ² |
| 2 | WC | 2,33 | m ² |
| 3 | prostorija | 26,72 | m ² |
| 4 | kuš | 1,77 | m ² |
| 5 | stubište | 4,96 | m ² |
| 6 | prostorija | 20,21 | m ² |
| | | 142,04 | m² |

| | |
|--------------------------|--------|
| INFRASTRUKTURA | STANJE |
| STRUJA | DA |
| VODA | DA |
| KANALIZACIJA | DA |
| PTT | DA |
| PLIN | NE |
| CENTRALNO GRIVANJE | NE |
| DIMNJAK | NE |
| KLIMA | NE |
| PRIKLAZ DOSTAVNOG VOZILA | DA |

Kontrolirala : Dolores Aić ingrad., listopad 2016.

Izročila : Samostalni suradnik A. Jurić – Židanić d.i.g.