


IZMJERA POSLOVNOG PROSTORA – UŽARSKA 9, PRIZEMLJE

Vlasnik prostora : GRAD RIJEKA

Korisnik prostora : –

Mjerilo: 1:100

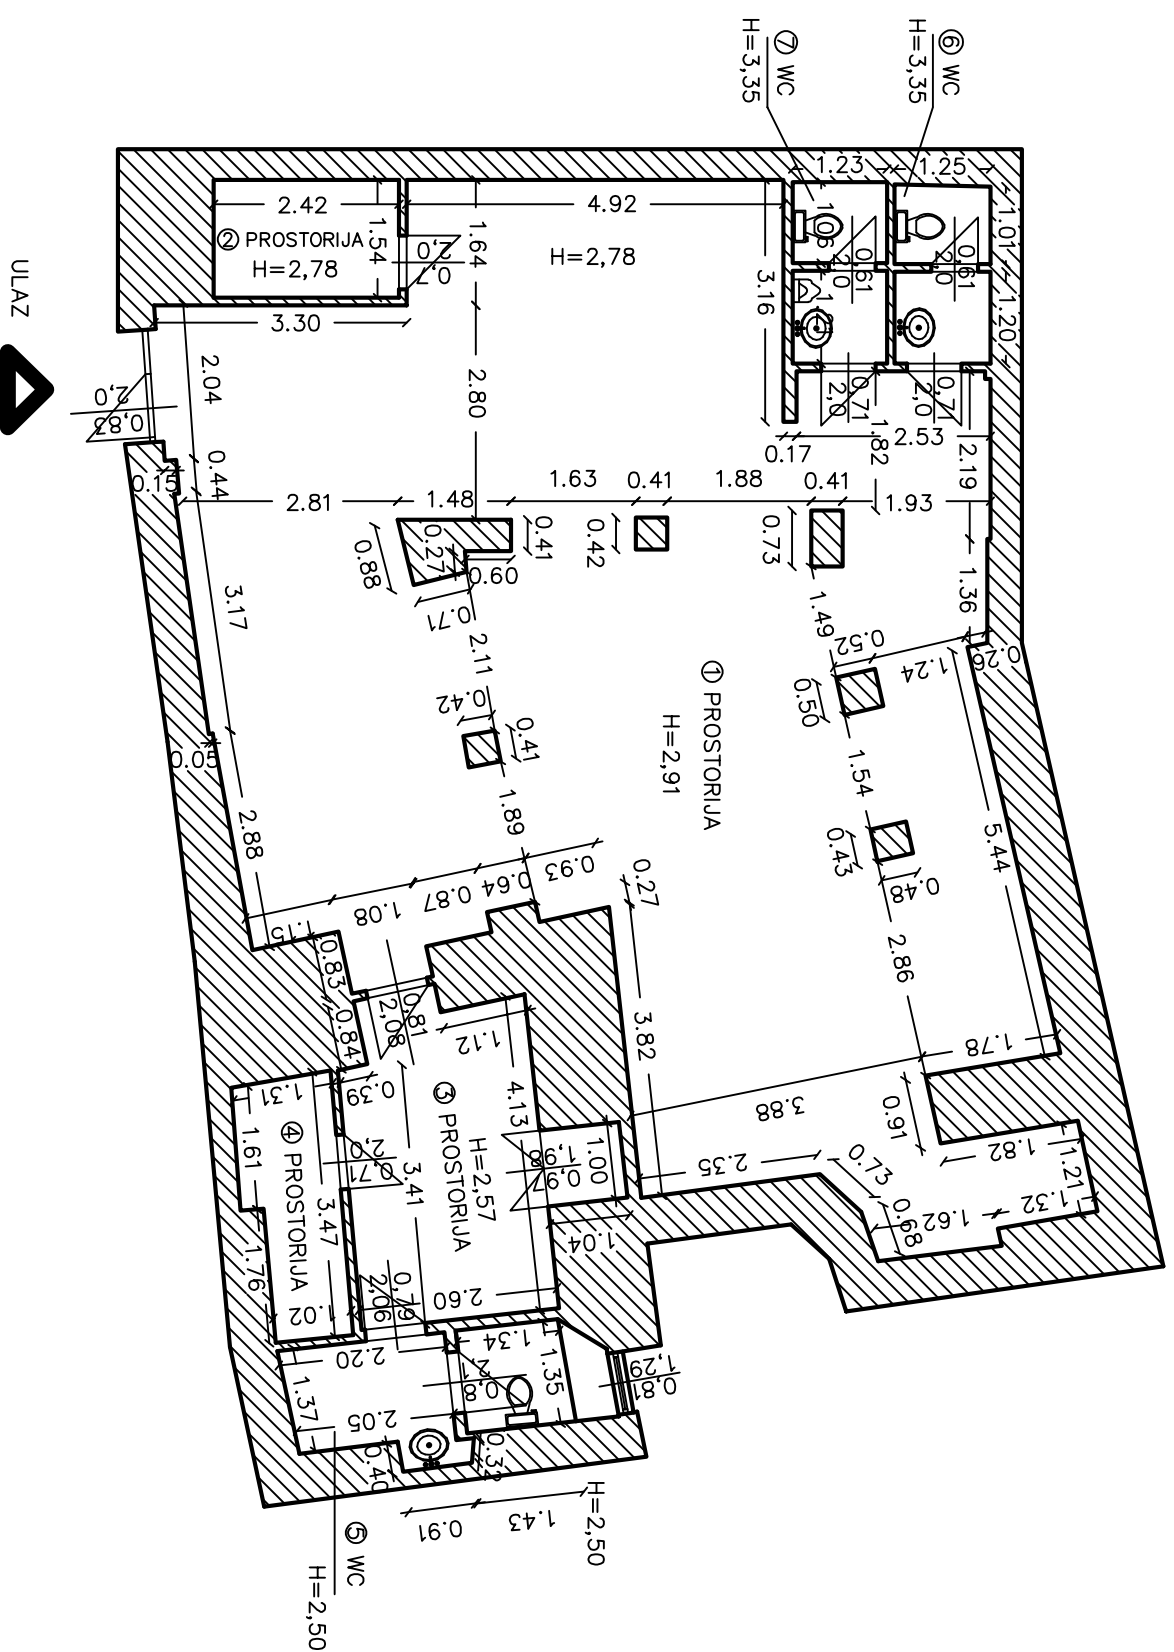

BROJ	PROSTORIJA	POVRŠINA	m ²
1	prostorija	109,27	m ²
2	prostorija	3,80	m ²
3	prostorija	11,51	m ²
4	prostorija	4,06	m ²
5	WC	5,35	m ²
6	WC	2,91	m ²
7	WC	2,92	m ²
		139,82	m²

INFRASTRUKTURA	STANJE
STRUJA	DA
VODA	DA
KANALIZACIJA	DA
PTT	DA
PLIN	DA
CENTRALNO GRIJANJE	NE
DIMNJAK	NE
KLIMA	NE
PRILAZ DOSTAVNOG VOZILA	NE

Kontrolirala : Dolores Alić ing.grad., srpanj 2016.

Izradio : Andrej Polić ing. grad.