

# LEGENDA

## GRANICE



OBUHVAT IZMJENA I DOPUNA  
GENERALNOG URBANISTIČKOG PLANA



ZAŠTIĆENO OBALNO PODRUČJE MORA

## NAMJENA POVRŠINA

JAVNA I DRUŠTVENA NAMJENA



KULTURA

GOSPODARSKA NAMJENA



POSLOVNA-KOMUNALNO SERVISNA

CESTE, ULICE I JAVNE PROMETNE POVRŠINE




GLAVNA MJESNA  
CESTA I/ILI ULICA




BRZA GRADSKA ŽELJEZNICA



POSTAJA BRZE  
GRADSKO ŽELJEZNICE

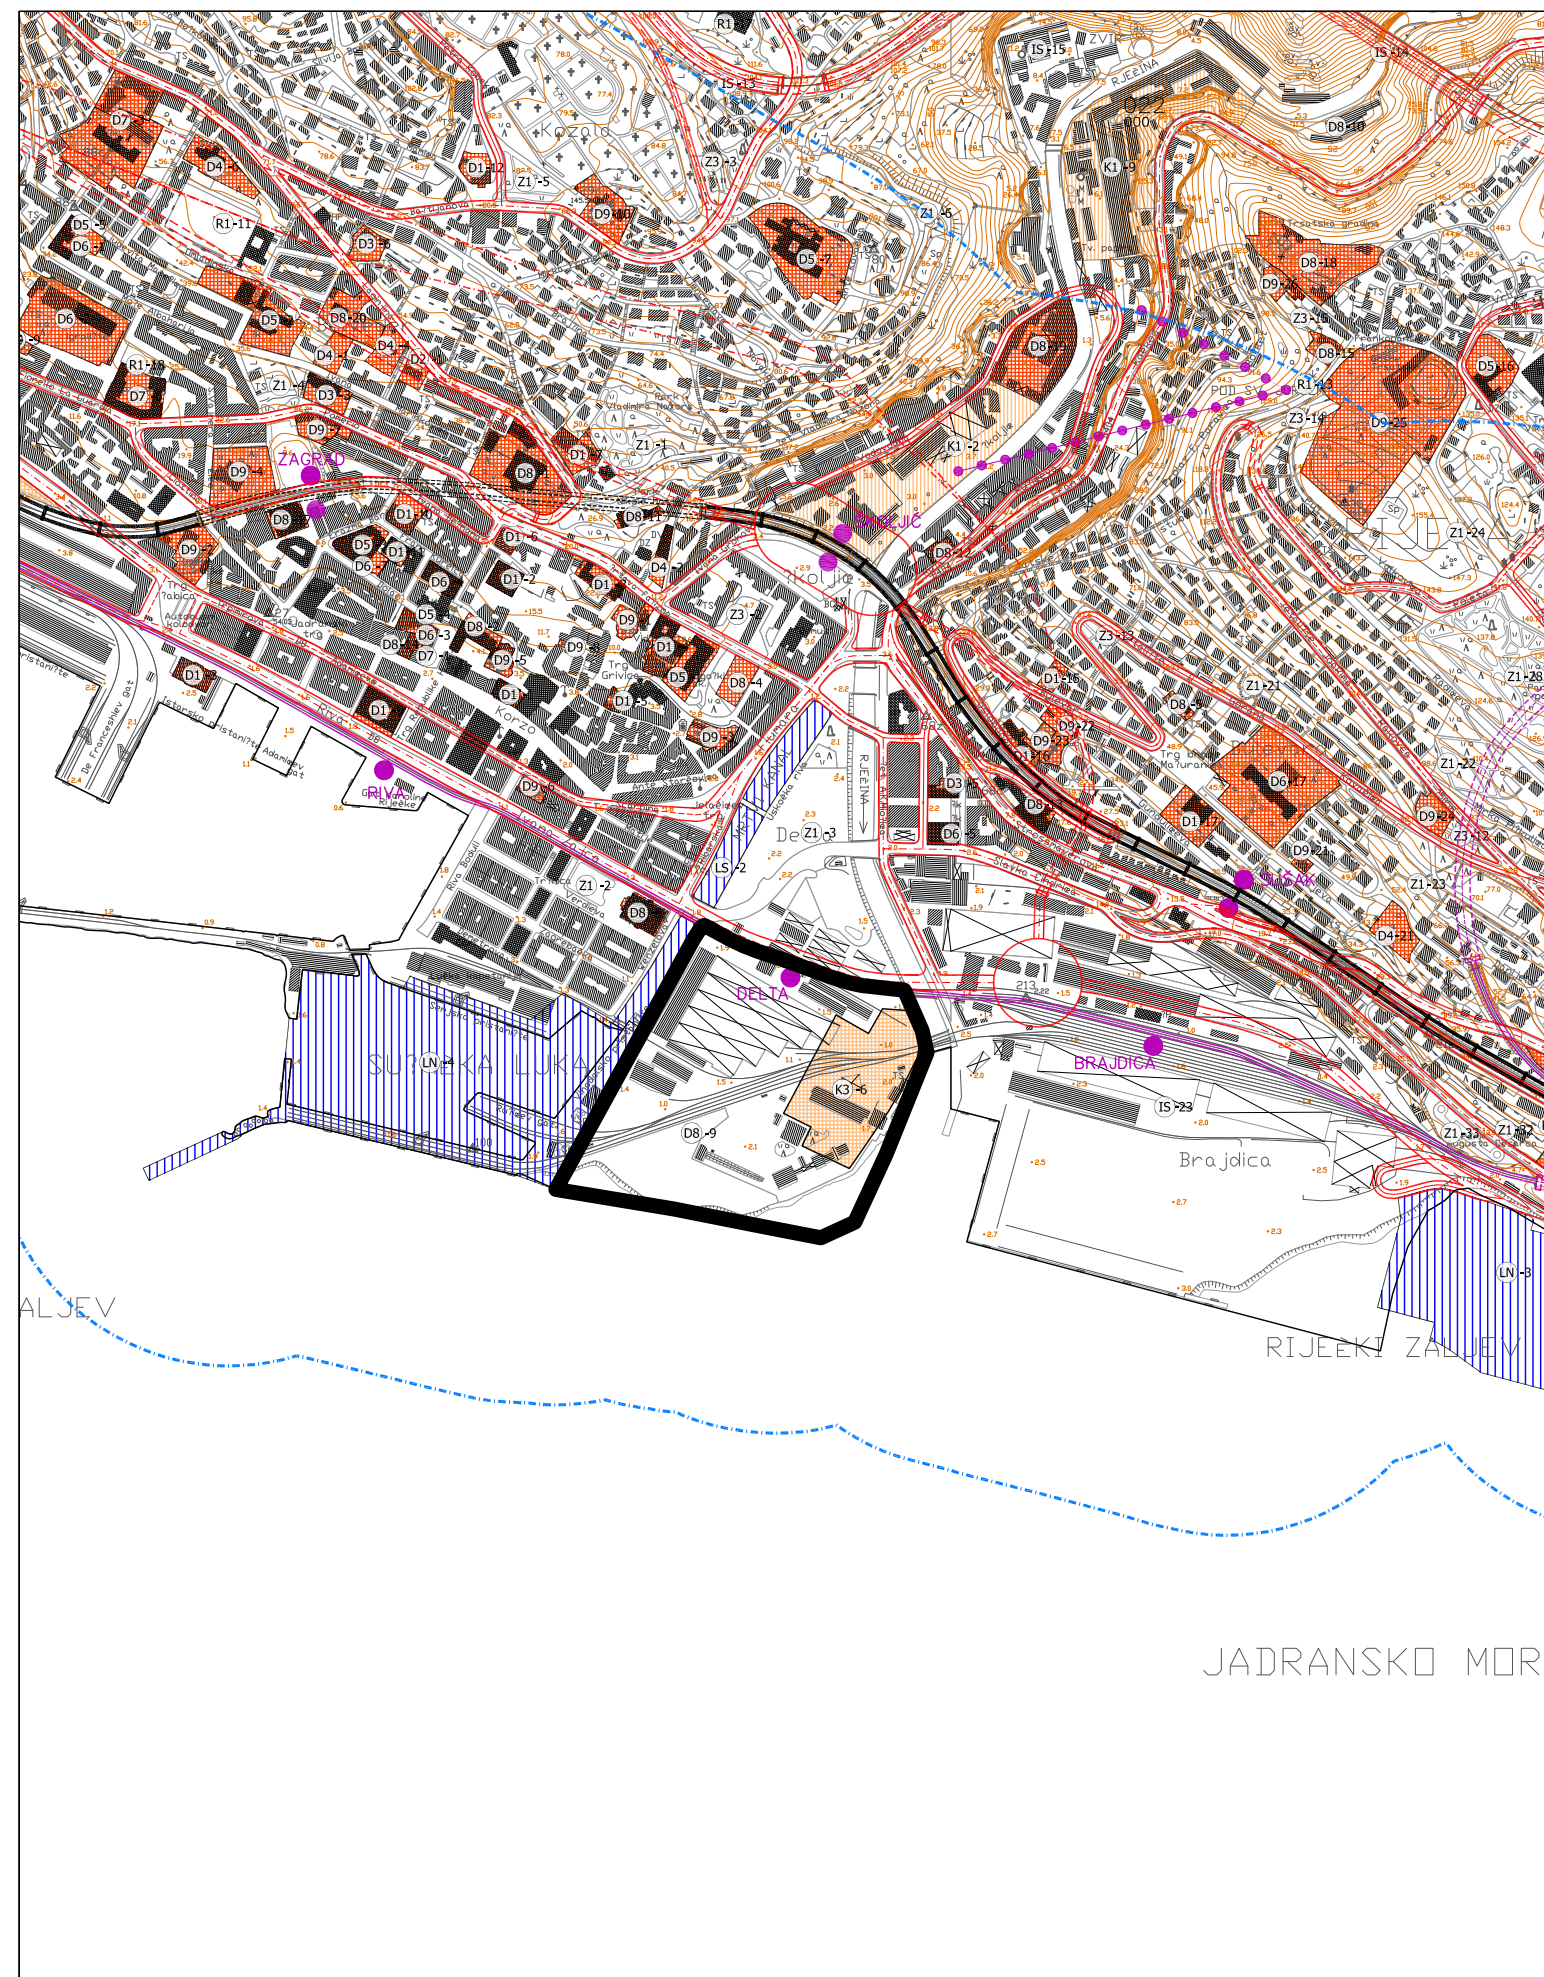

100 0 100 200 300 400 500m 1000m

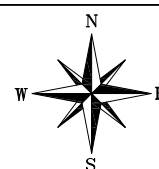

Županija Grad	 PRIMORSKO GORANSKA RIJEKA 
Naziv prostornog plana:	<b>IZMJENE I DOPUNE GENERALNOG URBANISTIČKOG PLANA GRADA RIJEKE</b>
<b>PRIJEDLOG PLANA</b>	
Naziv kartografskog prikaza:	MREŽA GOSPODARSKIH I DRUŠTVENIH DJELATNOSTI
Broj kartografskog prikaza: 2.	Mjerilo kartografskog prikaza: 1:10000
Odluka o izradi prostornog plana (službeno glasilo): "Službene novine Primorsko-goranske županije" br. 51/13 od 23.12.2013.	Odluka predstavničkog tijela o donošenju plana (službeno glasilo): "Službene novine Grada Rijeka" br. 21/12 od 04.06.2012.
Javna rasprava (datum objave): 28. ožujka 2014.	Javni uvid održan od: 01. travnja 2014. do: 15. travnja 2014.
	Javna rasprava održana od: 07. travnja 2014. do: 15. travnja 2014.
Pečat tijela odgovornog za provođenje javne rasprave:	Odgovorna osoba: <b>SRĐAN ŠKUNCA,</b> dipl.ing.arh. i građ.  (ime, prezime i potpis)
	Odgovorna osoba za provođenje javne rasprave: <b>EDA RUMORA, d.i.a.</b>  (ime, prezime i potpis)
Suglasnost na plan prema čl. 97. i čl. 98. Zakona o prostornom uređenju i gradnji ("Narodne novine" br.76/07, 38/09, 49/11, 55/11, 90/11 i 50/12) nije potrebna.	
Pravna osoba/tijelo koje je izradilo plan: Arhitektonsko-građevinski atelje, Ive Marinkovića 14, 51000 Rijeka - HR Tel: 051 331 204, Fax: 051 323 270, info@arhitektura.hr, www.arhitektura.hr 	
Pečat pravne osobe/tijela koje je izradilo plan:	Odgovorna osoba: <b>VLADI BRALIĆ, dipl.ing.arh.</b>  (ime, prezime i potpis)
Odgovorni voditelj: <b>VLADI BRALIĆ, dipl.ing.arh.</b>	
Stručni tim u izradi plana: 1. VLADI BRALIĆ, dipl.ing.arh. 2. BORKO ZUGAN, dipl.ing.arh. 3. MARINA VUCELIĆ, dipl.ing.građ. 4. SILVANO MRAK, dipl.ing.građ.	5. KRISTINA ŽUVELA, dipl.ing.arh. 6. DEJAN JAKAC, dipl.iur.
Pečat predstavničkog tijela:	Predsjednik predstavničkog tijela: <b>DOROTEA PEŠIĆ-BUKOVAC</b>  (ime, prezime i potpis)
Istovjetnost ovog prostornog plana s izvornikom ovjerava: <b>SRĐAN ŠKUNCA, dipl.ing.arh. i građ.</b>  (ime, prezime i potpis)	Pečat nadležnog tijela: