

Prilog I.**I. PONUDBENI LIST**

1.	NAZIV I SJEDIŠTE NARUČITELJA:	<i>GRAD RIJEKA, KORZO 16, Rijeka</i>
	Predmet nabave	Uređenje staze do šljunčane plažice istočno na plaži Igralište u Rijeci
	Evidencijski broj nabave:	02-04-32/2016
2.	PODACI O PONUDITELJU	
	Naziv ponuditelja	
	Sjedište ponuditelja	
	Adresa ponuditelja	
	OIB	
	Poslovni (žiro) račun	
	Broj računa (iban)	
	Naziv poslovne banke	

	Navod o tome je li ponuditelj u sustavu poreza na dodanu vrijednost	DA NE (zaokružiti)
	Navod o tome da li ponuditelj koristi prijenos porezne obveze – (opcionalno)	
	Adresa za dostavu pošte	
	Adresa e-pošte	
	Kontakt osoba ponuditelja	
	Broj telefona	
	Broj telefaksa	
3.	PONUDA	
	Broj ponude	
	Datum ponude	

4.	CIJENA PONUDE	
	Cijena ponude, kn bez PDV-a	
	Stopa i iznos PDV-a	
	Cijena ponude, kn s PDV-om* - brojkama	
	Cijena ponude, kn s PDV-om*- slovima	
5.	Rok valjanosti ponude (<i>minimalno vremenski period naveden u točki 2.5. Poziva</i>)	

Obavezno ispuniti sve stavke

6. Uz ponudu dostavljamo popis svih sastavnih dijelova i priloga ponude (Sadržaj ponude) slijedećim redoslijedom:

Ponuditelj:

(tiskano upisati ime i prezime ovlaštene osobe Ponuditelja)

M.P.

Potpis:

U _____, _____ 2016. godine

Napomena: * Ako ponuditelj nije u sustavu poreza na dodanu vrijednost ili je predmet nabave oslobođen poreza na dodanu vrijednost, u Ponudbenom listu i Troškovniku, na mjesto predviđeno za upis cijene ponude s porezom na dodanu vrijednost, upisuje se isti iznos kao što je upisan na mjestu predviđenom za upis ponude bez poreza na dodanu vrijednost, a mjesto predviđeno za upis iznosa poreza na dodanu vrijednost ostavlja se prazno ili se stavlja crtica (-)

Prilog II. Obrazac za Podizvoditelje*

1.	PODACI O PODIZVODITELJU	
	Naziv podizvoditelja	
	Sjedište podizvoditelja	
	Adresa podizvoditelja	
	OIB	
	Poslovni (žiro) račun	
	Broj računa (iban)	
	Naziv poslovne banke	
	Navod o tome je li podizvoditelj u sustavu poreza na dodanu vrijednost	DA NE (zaokružiti)
	Iznos ponude koju će podizvoditelj izvršiti, bez PDV-a	
	Stopa i iznos PDV-a	
	Ukupan iznos koji će podizvoditelj izvršiti s PDV-om i postotak od ukupne cijene ponude	

NAPOMENA:

*Prilaže se samo ukoliko će Ponuditelj angažirati Podizvoditelja, u onoliko primjeraka koliko ima Podizvoditelja

TROŠKOVNIK

UREĐENJE STAZE DO ŠLJUNČANE PLAŽICE ISTOČNO NA PLAŽI IGRALIŠTE U RIJECI

OPĆENITO

- a. Lokacija izvođenja je plaža na području grada Rijeke: plaža Igralište -istok.
- b. Količine su približne, radovi se izvode na stijenvitoj obali.
- c. Naručitelj se ne obvezuje omogućiti priključak na komunalnu infrastrukturu.
- d. Na gradilištu uz pješačke prometnice i prolaze, izvoditelj je u obvezi omogućiti siguran prolaz pješacima.
- e. U cijenu svake stavke potrebno je uračunati sve troškove rada i materijala - zaštite, ograđivanja, čišćenja i slično, izrada, montaža i demontaža skele, doprema materijala i rad s pontona, pomoćnih radnih platformi za izradu podmorskih radova, vertikalni i horizontalni transport (ručni ili strojni) osnovnog, pomoćnog te odvoz otpadnog materijala na odlagalište za građevinski otpad, kao i otežan rad zbog lokacije i pristupa, te pješačkog prometa.
- f. Armiranobetonske konstrukcije su od betona C35/45 minimalno. Minimalna količina cementa je 400 kg /m³. U cijenu je potrebno uključiti i sav materijal potreban za njegu i bolju ugradljivost
- g. Nije dozvoljeno odlaganje otpadnog materijala bilo koje vrste u more.
- h. Uklonjeni i otpadni materijal prelazi u vlasništvo Izvođača. Izvođač je u obvezi uklonjeni materijal ekološki zbrinuti o svom trošku, a okoliš urediti i očistiti.
- i. Smatra se da je izvoditelj u cijelosti upoznat sa svim specifičnostima lokacije (visina, dubina, otežali pristup, i drugo), te je u skladu s tim odredio jedinične cijene.
- j. Betonske radove izvoditi po pregledu oplata i armature odgovorne osobe naručitelja
- k. Sastavni dio ovog troškovnika je situacija sa urisanom zonom zahvata, fotografije lokacije i nacrt: presjek staze

Tehnički opis

Izvodi se uređenje obalne staze plaže Igralište od šljunčane plažice na istoku, koja se nalazi do objekta dječjeg vrtića Mirta do velike šljunčane uvale. Obuhvaća izradu staze na stijenskom pokosu uz more, manjim dijelom pod morem, na dubini do maksimalno 2 metra, na mjestu dotrajale staze, koja je uništena djelovanjem valova te se ne koristi, na dijelom teško pristupačnom terenu, stijenskom pokosu nad i pod morem, prema zoni zahvata koja je ucrтана na situaciji, presjeku obalne staze i fotografijama lokacije, koji čine sastavni dio ovog troškovnika. Visina staze se utvrđuje: 1,2 metra od srednje razine mora. Širina staze je 3,00 metra. Obalni zid staze izrađuje se od uslaganog kamenometa veličine zrna 80x60x60 cm, grubo obrađen sa vidljive strane lica zida. Radovi se izvode na dijelom nepristupačnom mjestu, s morske strane pontonom, kao i doprema svog potrebnog materijala i oplata, uz pomoć ronioca, što je uračunato u jediničnu cijenu stavke. Rubni dio zida izvodi se od bunjanog kamena visine 30 cm. Presjek obalne staze je sastavni dio ovog troškovnika. Staza se prilagođava stijenskom pokosu sa sjeverne strane te se proširuje između stijena. U trupu staze postavlja se PVC cijev za naknadno ulaganje vodovodnih cijevi za potrebe opskrbe pitkom vodom plažice istok. Nakon iskopa za izradu temelja obalnog i potpornog zida staze, koji se izvodi od kamenometa (školjere) sa jednim licem obrađeno, izvodi se rubni gornji zidić od bunjanog kamena do kojeg se betonira armirano betonska ploča obalne staze.

A. PRIPREMNI RADOVI ISKOPI I RUŠENJA

1. **Geodetska izmjera** postojećeg stanja, obilježavanje i održavanje za vrijeme izvođenja radova i uređenje položajnih točaka i visina planiranog zahvata. Uračunat je u cijenu i geodetski snimak staze po završetku izvođenja radova, sa ucrtanim visinskim točkama. U cijeni je uračunat sav rad i materijal.
kpl 1,00 a'
2. Priprema i osiguranje gradilišta za svo vrijeme trajanja radova. Izrada zaštitne ograde radi sprečavanja pristupa mjestu izvođenja radova neovlaštenim osobama, sa oznakom i podacima o gradilištu.
kpl 1,00 a'
3. Ručno ili strojno uklanjanje algi i ostale morske vegetacije (obраста od dagnji i slično) sa kamenih i betonskih površina pod i nad morem. Obračun po m2 očišćene površine na lokaciji utvrđenoj ovim troškovnikom.
m2 55,00 a'
4. Pažljivo strojno rušenje i iskop pod morem u stijenskoj ili betonskoj obali radi pripreme podloge, za temeljenje obalnog zida pod morem (dubina do 2 metra). Stavka uključuje odlamanje nestabilnih dijelova stijene ili betona do čvrste plohe, te vađenje iskopanog materijala s dna mora ili kopna, razbijanje na komade prikladne za utovar, prijenos, istovar i deponiranje na za to utvrđeno mjesto te ponovni utovar i prijenos i istovar u zalogu novog potpornog zida staze. Obračun po m3 iskopanog materijala u sraslom stanju.
m3 22,00 a'
5. Strojni iskop stijene na kopnu (pikamerom) dubine cca 20-30 cm i širine 60 cm za izradu betonskog obalnog zida. U jediničnoj cijeni sadržan je sav potreban rad, sredstva i materijal za iskop te odvoz i deponiranje iskopanog materijala na mjesto prema odredbi nadzornog tijela udaljenog do 100 m od mjesta iskopa. Stavka uključuje odlaganje na gradilištu i ponovnu ugradbu istog materijala iz iskopa za izradu nasipa iza novog zida staze uz prethodno dopuštenje nadzornog tijela. Obračun po m³ stvarno iskopanog materijala u zbijenom stanju.
m3 11,00 a'
6. Nabava, dobava i dovoz do mjesta postave, te postava i razastiranje sa zbijanjem kamenog materijala, komada kamenog materijala do veličine 30x30x30 cm, koji se uslaguje. (U slojevima se postavlja tucanik radi popunjavanja nasipa, koji je obračunat u posebnoj stavci). U jediničnoj cijeni sadržan je sav potreban rad, sredstva i materijal koji se ugrađuje na mjesto prema odredbi nadzornog tijela. Obračun po m³ materijala u zbijenom stanju.
m3 151,00 a'

7. Nabava, dobava i dovoz do mjesta postave, te postava i razastiranje sa zbijanjem tucanika veličine zrna 64 cm sa planiranjem površine gornjeg lica na +5 cm za izradu betonske staze. U jediničnoj cijeni sadržan je sav potreban rad, sredstva i materijal koji se ugrađuje na mjesto prema odredbi nadzornog tijela. Obračun po m³ materijala u zbijenom stanju.

m3 53,00 a'

A. PRIPREMNI RADOVI ISKOPI I RUŠENJA

B BETONSKI RADOVI

1. Nabava, dobava i doprema materijala, betoniranje pod morem temelja obalnog zida koji se izrađuje do visine srednje razine mora - pod morem (nad kojim je obalni zid od školjere obračunat u posebnoj stavci) debljine minimalno 80 cm kontraktor postupkom. U stavku su uračunati prijevozi i prenos do mjesta ugradbe i ugradba betona XS3 razreda čvrstoće C 35/45, površine grubo zaribane u glatkoj oplati. Granulometrijski sastav agregata treba odrediti tako da se dobije što kompaktniji i vodonepropusniji beton (dubina prodiranja vode prema HRN EN 12390-0:2001 do 40 mm) s najvećim zrnom od 31.5 mm. U jediničnoj cijeni je uključena priprema betona, prijevoz do mjesta ugradbe, ugradnja, obrada kao i odstranjivanje ispranog sloja betona. Također su obuhvaćeni troškovi pripomoći ronioca, plovnog objekta i svi troškovi izrade, postavljanja, učvršćivanja, premještanja i demontiranja oplata kao i svi pomoćni radovi. Stavka uračunava nabavu svog potrebnog materijala izradu i učvršćivanje, te demontažu oplata, sve u uvjetima izvođenja betonskih radova pod morem i uz more. Stavka uključuje nabavu, dobavu, dopremu i postavu pozicioniranjem metalnih cijevi za odtok bujičnog toka fi 20 cm, debljina stijenke 5 mm: 1 komad/m² vertikalnog lica temelja prema moru, dužina cijevi 60 cm. Obračun po m³ izvedenog betonskog temelja.

m3 8,50 a'

2. Nabava, doprema kamena i izrada kamenog potpornog zida od kamena vapnenca "školjere". Cijena uračunava temelj zida debljine 20 cm i zidanje zida od kamenih blokova ugrađivanjem u najviše tri reda. Stavka uključuje materijal, izradu i ugradnju betona između kamenih blokova debljine fuge 20 cm. Beton je C35/45 s min. 400 kg/m³ cementa otpornog na djelovanje morske vode, razreda izloženosti XS3 i XF2. Prednje lice kamena obrađeno. Dimenzije kamenih blokova iznose cca 100 x 80 x 80 cm koji su položeni jedan do drugog na razmaku od 20 cm. Kamen se prvotno polaže u beton (temelj zida). Kameni blokovi se dopremaju morskim putem pontonom. Ugradnja kamenih blokova vrši se sa plovnog objekta. U jediničnoj cijeni sadržan je sav potreban rad, sredstva i materijal za izvedbu stavke, uključivo sa izradom procjedinica od čeličnih cijevi fi 20 cm, debljina stijenke 5 mm : 1 komad/m² zida, te sidrene armature koja se postavlja u fuge između kamenometa i povezuje sa armaturnom mrežom staze. Obračun po m³ kompletno izvedenog zida.

	m3	67,00	a'
--	----	-------	----

3. Dobava i doprema materijala, **betoniranje stepenica** radi pristupa šljunčanom dijelu plaže Igralište- plažici istočno. Doprema betona otežana, sa pristupom kopnenim putem, a betoniranje se vrši na stjenovitoj plohi obale. Stepenice za ulaz u more su na istočnom kraju staze, dimenzija 34/15 (7 visina) betonirane betonom XS3 razreda čvrstoće C 35/45, površine zaribane, sa izvedbom češke glazure, u daščanoj oplati. Uključena je postava konstruktivne armature. Nabava i krojenje armature je obračunato u posebnoj stavci. Nabava materijala, izrada i postava, te demontaža oplata uključena je u stavku. Bridovi skošeni pod 45°. Obračun je po m³ ugrađenog betona u stepenice.

	m3	3,00	a'
--	----	------	----

4. Punjenje lica čeonog kamena betonom C30/37. Sa završnom obradom fuga. Uključena je njega betona. U jediničnoj cijeni sadržan je sav potreban rad, sredstva i materijal za izvedbu stavke. Obračun po m³ ugrađenog betona.

	m3	7,00	a'
--	----	------	----

5. Završno oblaganje vrha- ruba obalno-potpornog zida staze u bunji. Dimenzija kamena cca 30x40x30 cm. Uključeno je zaljevanje fuga u završni vrh zida, (uključiti u jediničnu cijenu) u cementnom mortu 1:1. U cijenu je uključena dobava, dovoz i postava grubo obrađenog kamenog materijala, osim dvije vidljive plohe, koje su fino obrađene klesanjem. U jediničnoj cijeni sadržan je sav potreban rad, sredstva i materijal za izvedbu stavke. Obračun po m² postavljenog ruba od bunjanog kamena.

	m ²	82,00	a'
--	----------------	-------	----

6. **Bušenje rupa** profila 32 mm u betonsku obalu ili stijenu, nabava, izrada, doprema i ugradnja čeličnih sidara za spoj novog i starog betona. Rupe dubine 30 cm, injektiraju se cementnim mortom, a nakon toga u njih se ugrađuju sidra betonskog rebrastog čelika profila minimalno 19 mm, ukupne dužine 1 metar. Obračun po komadu kompletno izvedenog sidra na pozicije koje utvrdi nadzorno tijelo.

kom 30,00

7. **Izrada armirano betonske ploče** obalne staze, konstruktivno armirane mrežom Q – 335 u gornjoj i u donjoj zoni, debljina ploče 20 cm. Beton je C35/45 s min. 400 kg/m³ cementa otpornog na djelovanje morske vode, razreda izloženosti XS3 i XF2. U jediničnoj je cijeni sadržan sav materijal i rad na izradi, dopremi i ugradbi betona, ugradnja, njega nakon ugradnje, izrada "češke glazure", te sav rad i materijal na dobavi, dopremi, montaži i demontaži rubne oplata, te izradi uložina u stijenskom pokosu i prilagodbe staze sa proširenjima prema stijenama sa kopnene strane. Obračun po m³ ugrađenog betona.

m3 52,50

8. **Dobava, čišćenje, i postavljanje betonskog čelika, armaturnih mreža**, kvalitete B500B za armiranje betonske ploče platoa sunčališta. U jediničnoj cijeni sadržana je potrebna paljena žica, podmetači, jahači, te sav potreban rad, prijevoz i materijal. Obračun po kg ugrađenog čelika.

betonski čelik fi 14	kg	506,00
armaturne mreže Q 335	kg	3.445,00

B BETONSKI RADOVI UKUPNO:

UKUPNA REKAPITULACIJA

- A. PRIPREMNI RADOVI ISKOPI I RUŠENJA
- B. BETONSKI RADOVI

UKUPNO:

PDV 25 %

SVEUKUPNO:

Sastavila:

Tatjana Pavačić dipl.ing.građ.

Odobrio: Željko Vitas dipl.oec.

Rijeka, 27.7. 2016. godine

Ponuditelj

Potpis i pečat

Prilozi koji su sastavni dio troškovnika:

PRILOG 1

FOTOGRAFIJE

PRILOG 2

SITUACIJA - ZONA ZAHVATA

PRILOG 3

PRESJEK STAZE UZ MORE

PRILOG 1

FOTOGRAFIJE

PLAŽA IGRALIŠTE ISTOK POSTOJEĆE STANJE

22.7.2016. GODINE



REPUBLIKA HRVATSKA
DRŽAVNA GEODETSKA UPRAVA
PODRUČNI URED ZA KATASTAR RIJEKA
ODJEL ZA KATASTAR NEKRETNOSTI
Riva 10, Rijeka

Ur. br: 541-14-2/ 07 -09- 4161


U Rijeci, dana 07.05.2009

Katastarska općina : Zamet

Broj lista katastarskog plana : 46

KOPIJA KATASTARSKOG PLANA

MJERILO 1:1000

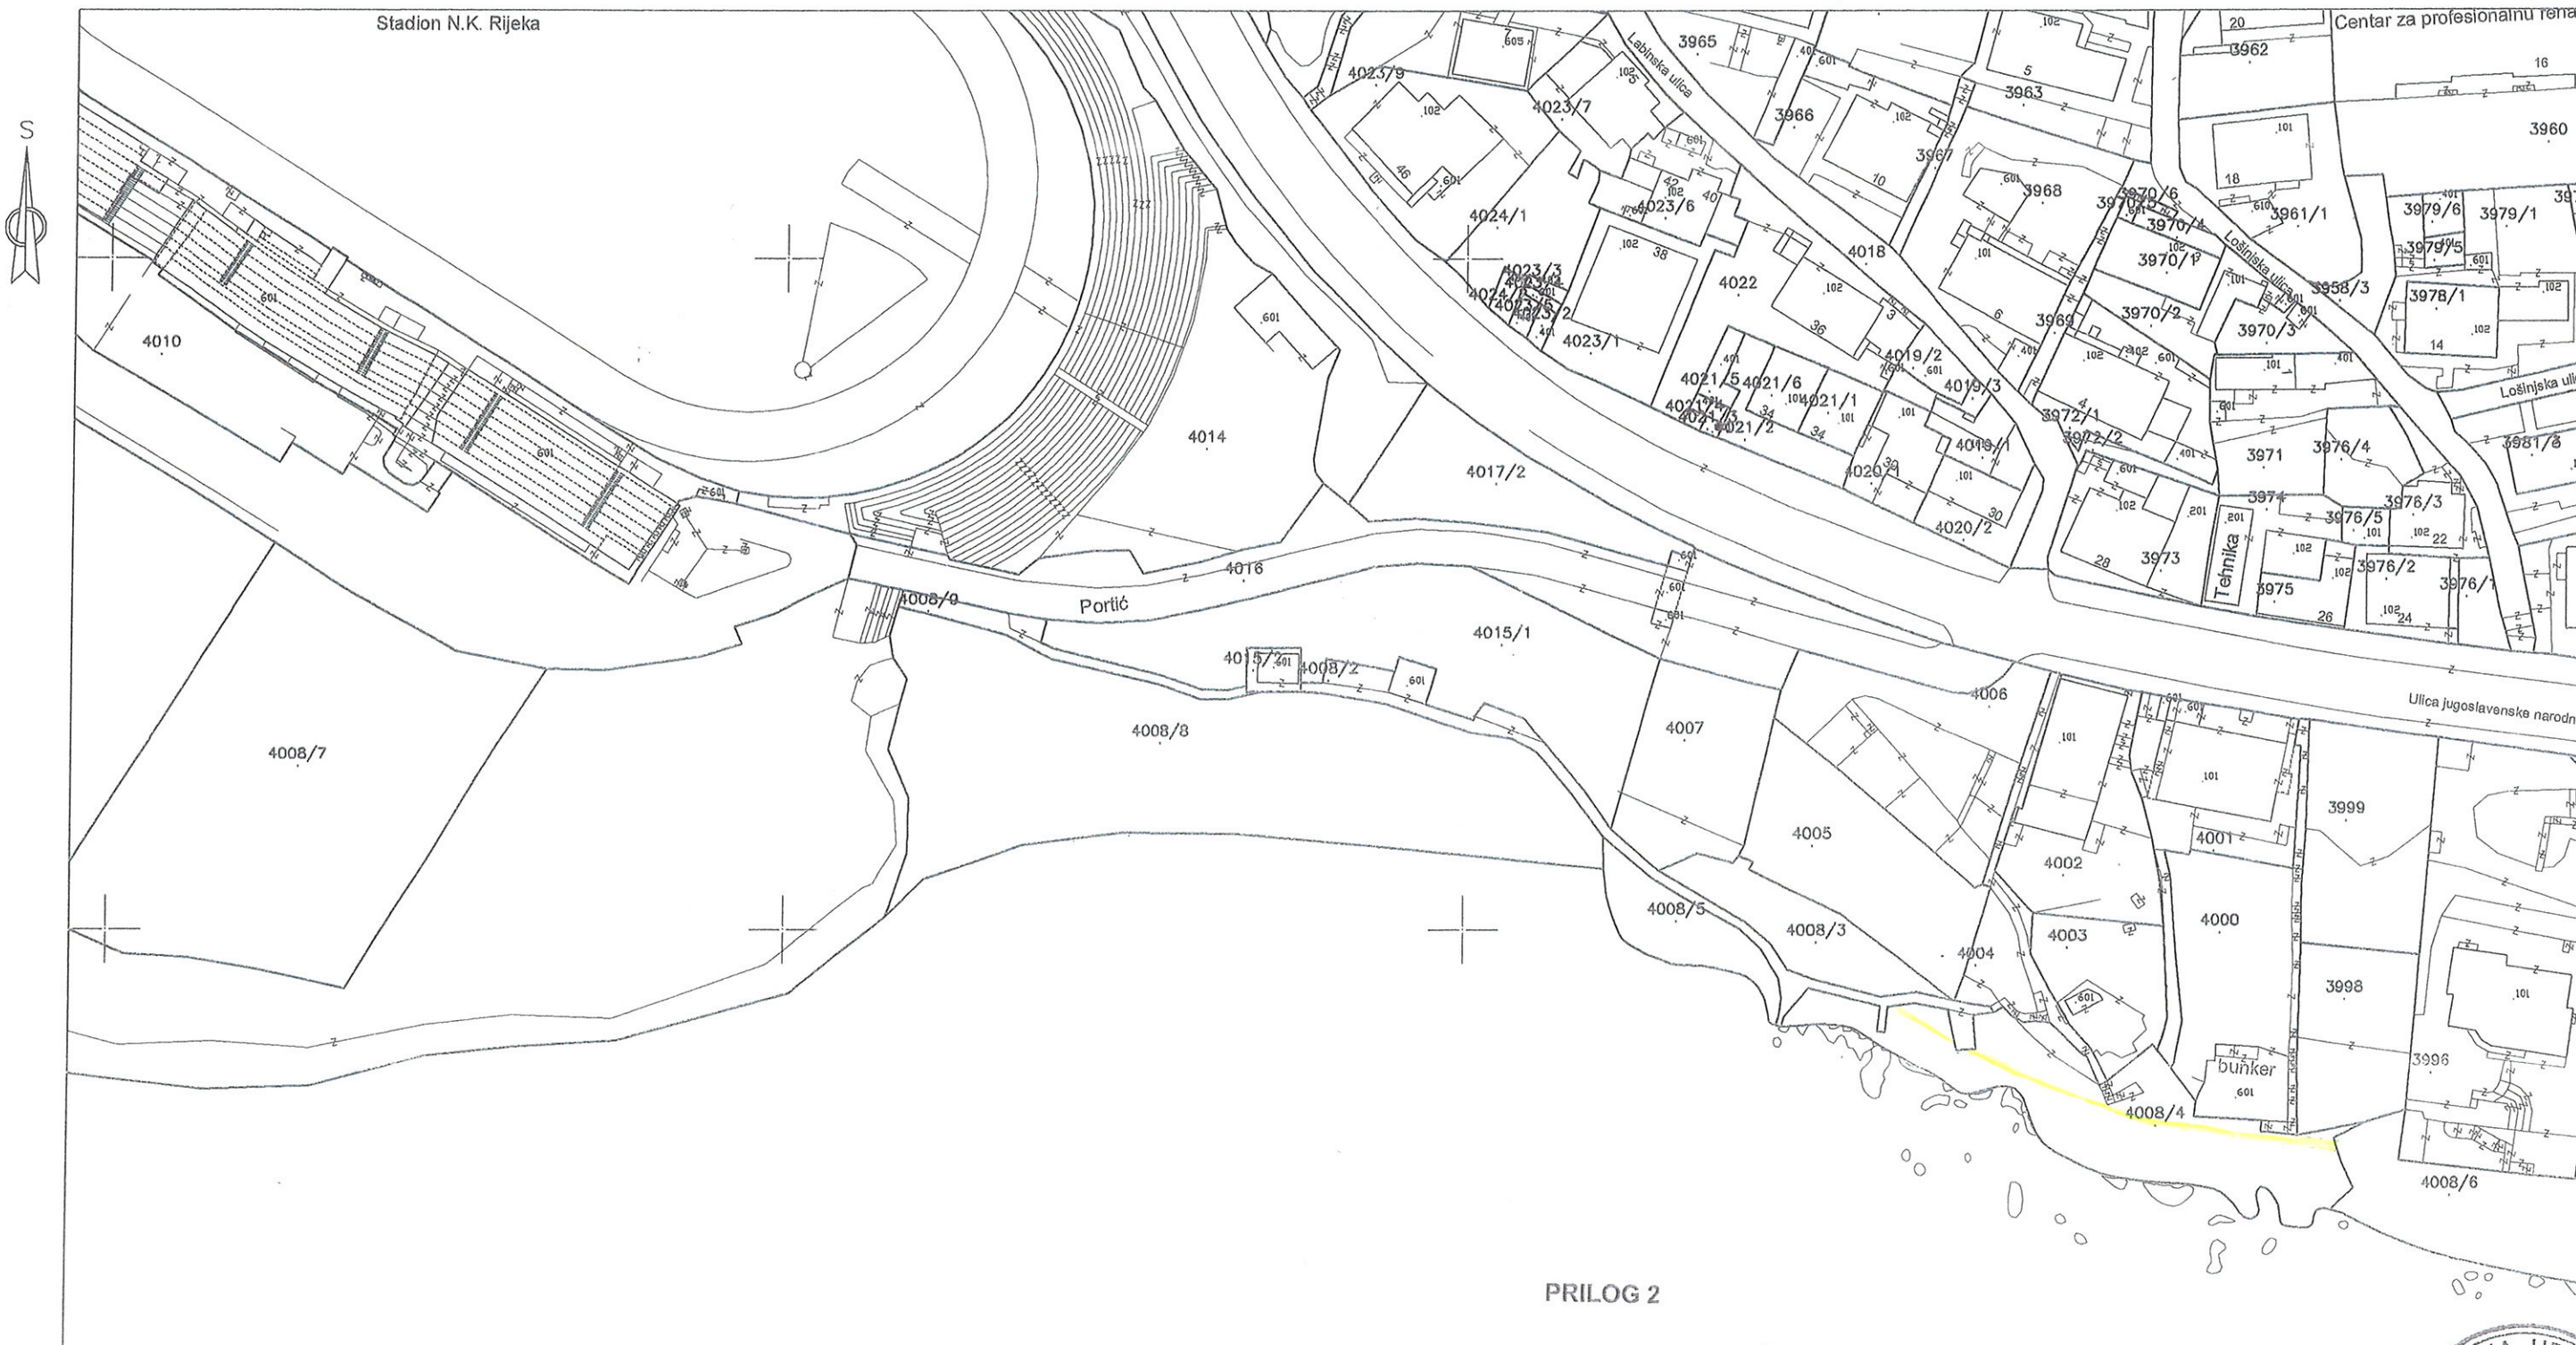

IZRADIO-LA:

Po zakonu o upravnim pristojbama:

a) pristojba naplaćena po t.br. 1. i 55 u iznosu od _____ kn

b) oslobođeno od naplate pristojbe po čl. _____ t.

PRILOG 2

SITUACIJA PLAŽA IGRALIŠTE ISTOK

ZONA ZAHVATA

22.7.2016. godine

DA JE OVA KOPIJA PLANA VJERNA
SVOM ORIGINALU, TVRDI I OVJERAVA:

Marijan Jeletić, dipl.ing.geod.




PRILOG 3

PRESJEK STAZE UZ MORE

PLAŽA IGRALIŠTE ISTOK

22.7.2016. godine

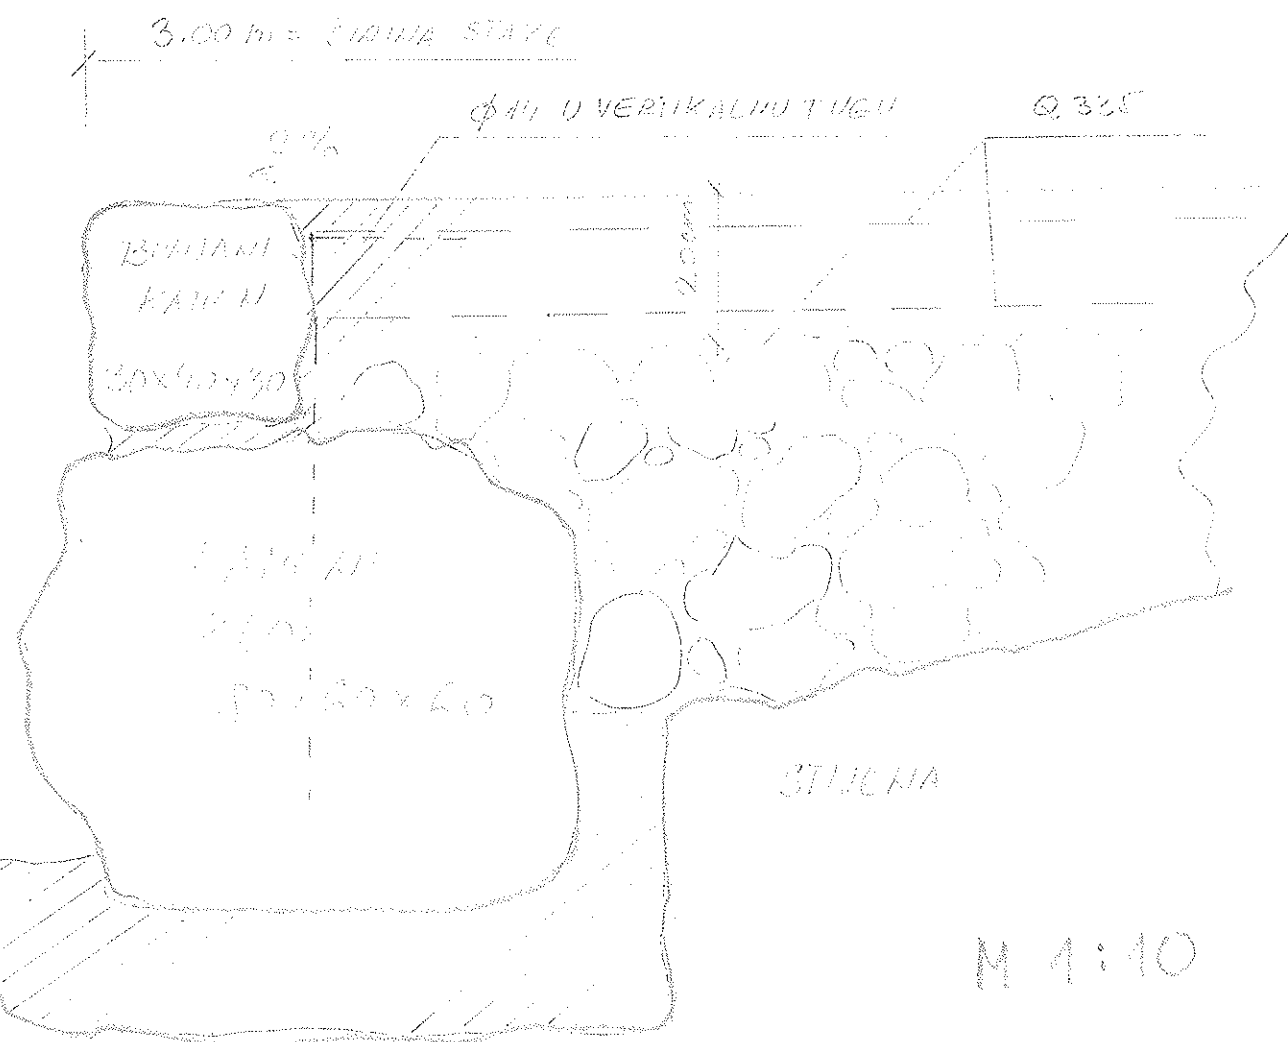

Prilog IV . - Izjava o integritetu

Naziv ponuditelja:

Sjedište/prebivalište ponuditelja:

OIB ponuditelja: _____

IZJAVA O INTEGRITETU

Kao ponuditelj u postupku nabave ispod zakonskog praga Naručitelja: Grad Rijeka, Odjel gradske uprave za komunalni sustav Direkcija zajedničke komunalne djelatnosti

Titov trg 3, 51000 Rijeka, 051/209-927, 051/209-928; telefax. 051/209-406; E-mail: komun-sustav@rijeka.hr, MBS: 2664763, OIB: 54382731928, Ev. broj nabave: 02-04-32/2016 ovom Izjavom jamčimo korektnost u postupku, kao i izostanak bilo kakve zabranjene prakse u vezi s postupkom nadmetanja (radnja koja je korupcija ili prijevara, nuđenje, davanje ili obećavanje neprilične prednosti koja može utjecati na djelovanje nekog zaposlenika ili zaposlenike koji su na bilo koji način uključeni u postupak nabave, te izražavamo suglasnost s provedbom revizije cijeloga postupka od strane neovisnih stručnjaka i prihvaćanje odgovornosti i određenih sankcija (ugovorna kazna, bezuvjetni otkaz ugovora, naplata jamstva za uredno ispunjenje ugovora) ukoliko se krše ugovorne obveze.

(tiskano upisati ime i prezime, potpis ovlaštene osobe Ponuditelja, pečat)

M.P.

U _____ dana _____ 2016. godine

I Z J A V A

Kojom ja

(ime i prezime, broj osobne iskaznice izdane od _____)

kao osoba ovlaštena po zakonu za zastupanje pravne osobe _____

(naziv i sjedište gospodarskog subjekta, OIB)

pod materijalnom i kaznenom odgovornošću, izjavljujem da niti ja, niti gospodarski subjekt, nismo pravomoćno osuđeni za jedno ili više slijedećih kaznenih djela prema propisima države sjedišta gospodarskog subjekta ili države čiji je državljanin osoba ovlaštena po zakonu za gospodarskog subjekta:

- a) prijevara (članak 236.), prijevara u gospodarskom poslovanju (članak 247.), primanje mita u gospodarskom poslovanju (članak 252.), davanje mita u gospodarskom poslovanju (članak 253.), zlouporaba u postupku javne nabave (članak 254.), utaja poreza ili carine (članak 256.), subvencijska prijevara (članak 258.), pranje novca (članak 265.), zlouporaba položaja i ovlasti (članak 291.), nezakonito pogodovanje (članak 292.), primanje mita (članak 293.), davanje mita (članak 294.), trgovanje utjecajem (članak 295.), davanje mita za trgovanje utjecajem (članak 296.), zločinačko udruženje (članak 328.), i počinjenje kaznenog djela u sastavu zločinačkog udruženja (članak 329.), iz Kaznenog zakona ("Narodne novine" broj 125/11, 144/12, 56/15 i 61/15),

- b) prijevara (članak 224.), pranje novca (članak 279.), prijevara u gospodarskom poslovanju (293.), primanje mita u gospodarskom poslovanju (članak 294.a.), davanje mita u gospodarskom poslovanju (članak 294.b.), udruživanje za počinjenje kaznenih djela (članak 333.), zlouporaba položaja i ovlasti (članak 337.), zlouporaba obavljanja dužnosti državne vlasti (članak 338.), protuzakonito poslovanje (članak 343.), primanje mita (članak 347.), i davanje mita (članak 348.) iz Kaznenog zakona ("Narodne novine" broj 125/11, 144/12, 56/15 i 61/15).

(potpis ovlaštene po zakonu za zastupanje gospodarskog subjekta)

(mjesto i vrijeme)

Napomena:

- Izjava ne smije biti starija od tri mjeseca računajući od dana početka postupka nabave
- Izjava mora biti potpisana od osobe po zakonu ovlaštene za zastupanje gospodarskog subjekta, te naveden datum potpisa
- Izjava ne mora biti ovjerena od strane javnog bilježnika

Naručitelj:

GRAD RIJEKA, Korzo 16, 51 000 Rijeka

Predmet nabave:

Uređenje staze do šljunčane plažice istočno na plaži Igralište u Rijeci

**POPIS UGOVORA O RADOVIMA IZVRŠENIM U 2016. GODINI
I U POSLJEDNJIH 5 (PET) GODINA (2011., 2012., 2013., 2014. i 2015.)**

Red. br.	Naziv objekta/mjesto izvođenja radova:	Datum izvođenja radova:	Izbos izvedenog rada (bez/sa PDV)	Naziv druge strane ugovora:

Ponuditelj:

M.P.

(osoba ovlaštena za zastupanje Ponuditelja)*

U _____, 2016.godine.

* upisati ime, prezime i funkciju osobe ovlaštene za zastupanje Ponuditelja