



LEGENDA

GRANICE




-  OBUHVAT IZMJENA I DOPUNA GENERALNOG URBANISTIČKOG PLANA
-  ZAŠTIĆENO OBALNO PODRUČJE MORA


PLAN PROCEDURA

PODRUČJA DEFINIRANA PROSTORNIM PLANOM UREĐENJA GRADA RIJEKE


-  NEPOSREDNO
-  POSREDNO (UPU)
-  POSREDNO (DPU)



PODRUČJA DEFINIRANA GENERALNIM URBANISTIČKIM PLANOM GRADA RIJEKE

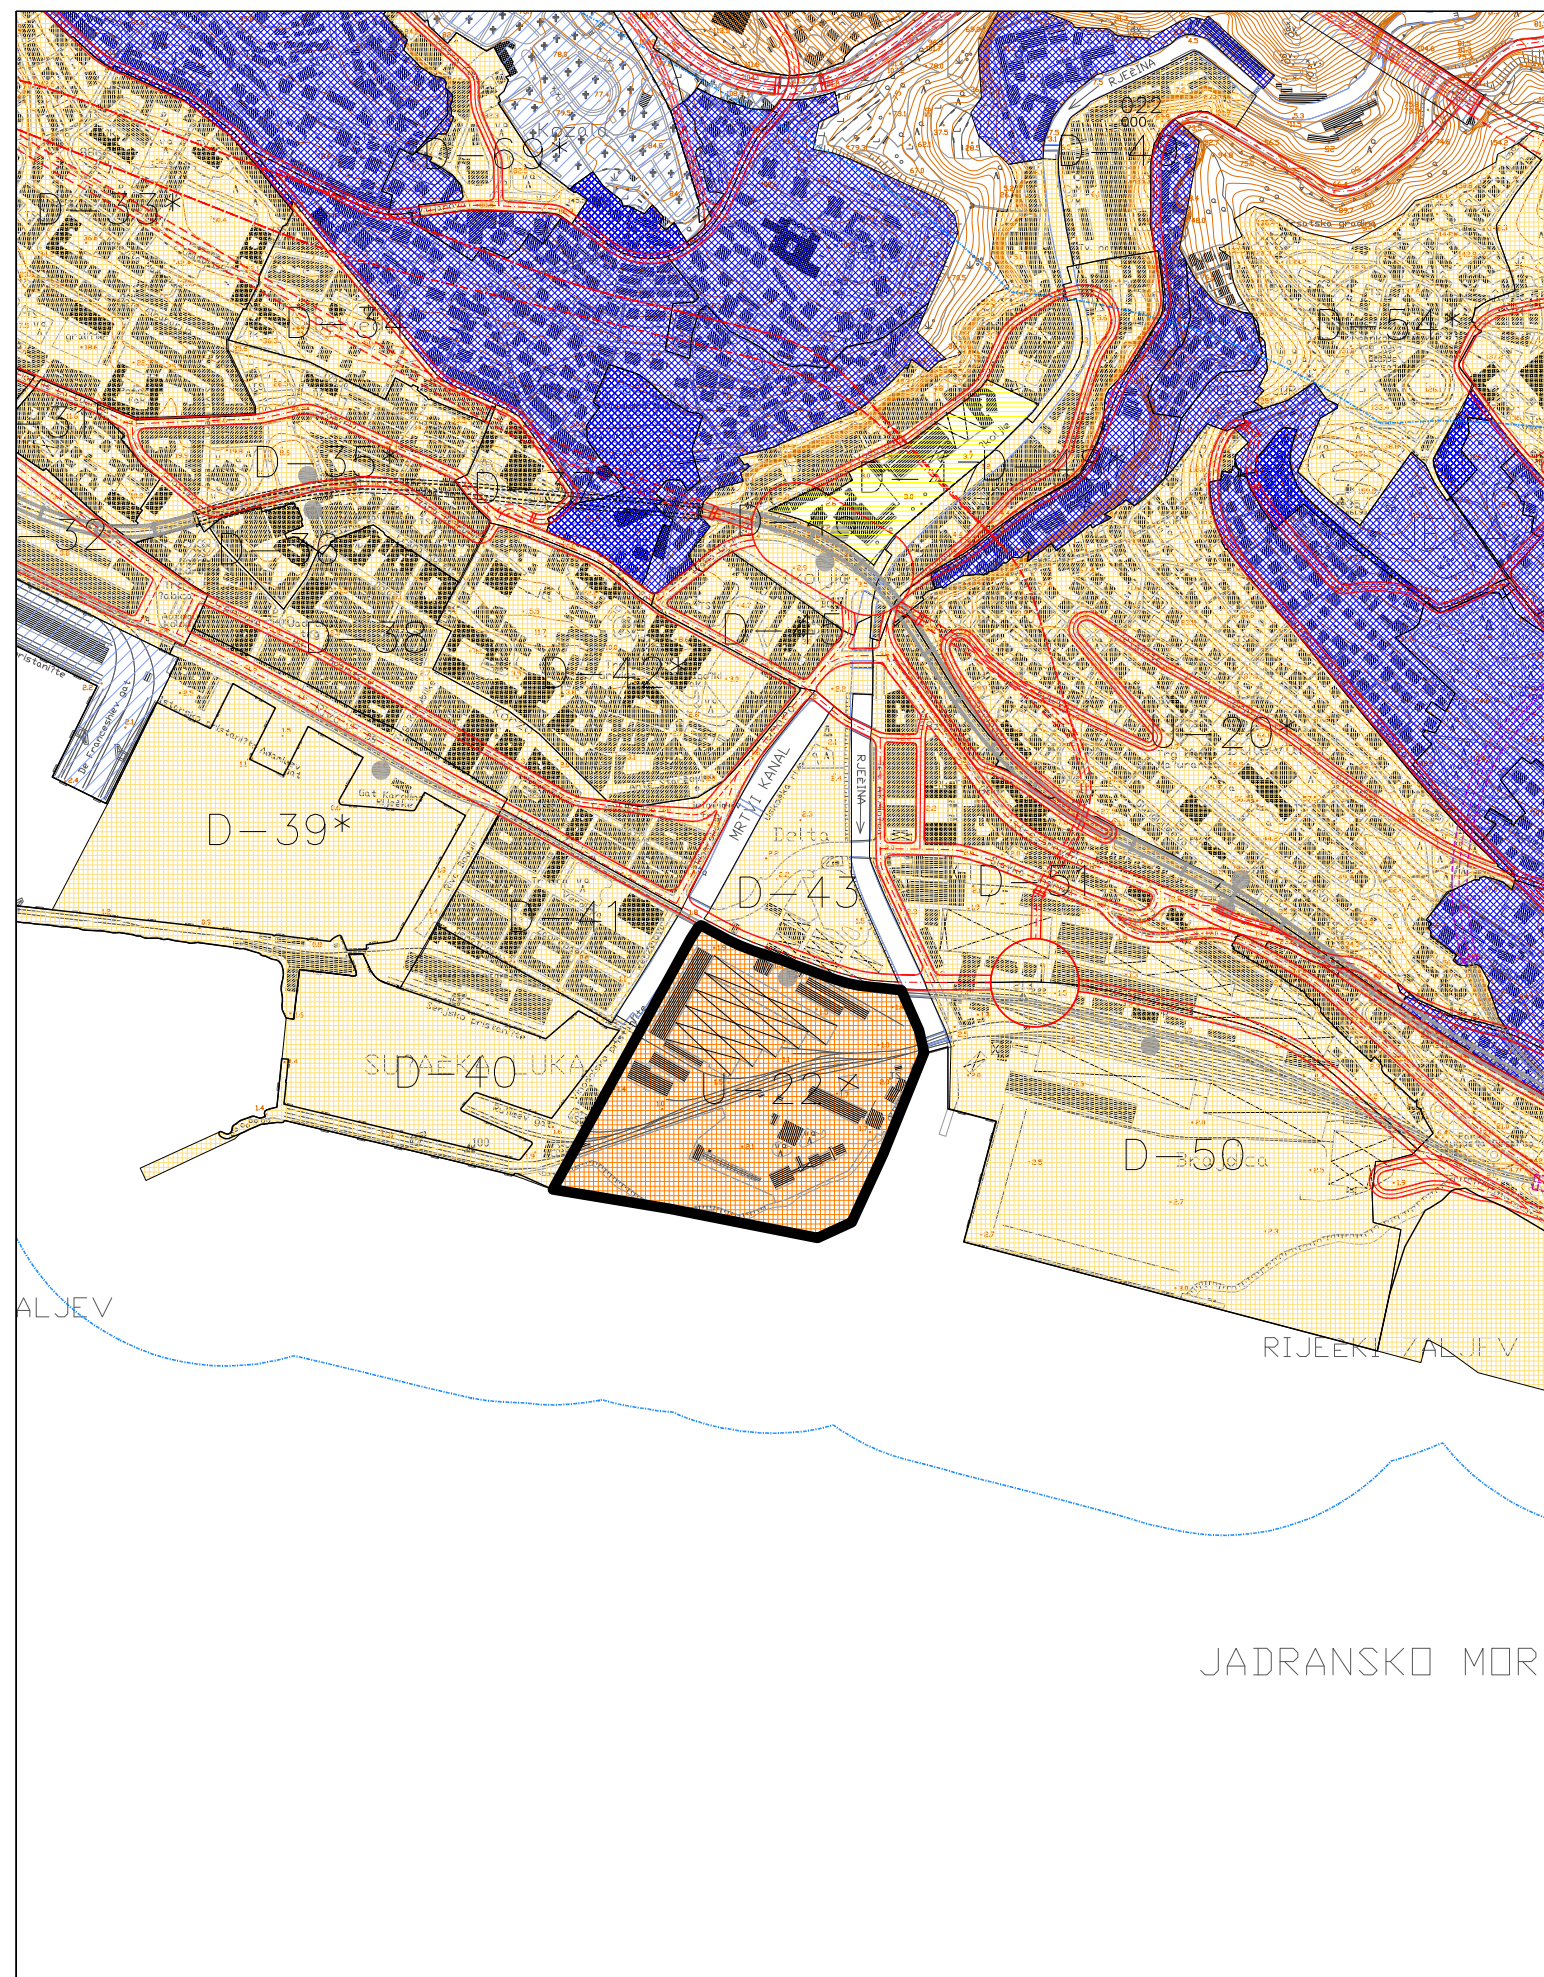-  NEPOSREDNO
-  POSREDNO (DPU)
-  POSREDNO (UPU)
- D-10 DETALJNI PLANOVİ UREĐENJA
- U-6 URBANISTIČKI PLANOVİ UREĐENJA
- * postojeći planovi užeg područja

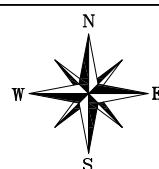

100 0 100 200 300 400 500m 1000m



Županija		PRIMORSKO GORANSKA RIJEKA	
Grad			
Naziv prostornog plana:		IZMJENE I DOPUNE GENERALNOG URBANISTIČKOG PLANA GRADA RIJEKE	
PRIJEDLOG PLANA			
Naziv kartografskog prikaza: PODRUČJA PRIMJENE POSEBNIH MJERA UREĐENJA I ZAŠTITE – PODRUČJA I DIJELOVI PRIMJENE PLANSKIH MJERA – PLAN PROCEDURA			
Broj kartografskog prikaza:	4.4.	Mjerilo kartografskog prikaza:	1:10000
Odluka o izradi prostornog plana (službeno glasilo): "Službene novine Primorsko-goranske županije" br. 51/13 od 23.12.2013.		Odluka predstavničkog tijela o donošenju plana (službeno glasilo): "Službene novine Grada Rijeke" br. 21/12 od 04.06.2012.	
Javna rasprava (datum objave): 28. ožujka 2014.		Javni uvid održan od: 01. travnja 2014. do: 15. travnja 2014.	
		Javna rasprava održana od: 07. travnja 2014. do: 15. travnja 2014.	
Pečat tijela odgovornog za provođenje javne rasprave:	Odgovorna osoba: SRĐAN ŠKUNCA, dipl.ing.arh. i građ. (ime, prezime i potpis)	Odgovorna osoba za provođenje javne rasprave: EDA RUMORA, d.i.a. (ime, prezime i potpis)	
Suglasnost na plan prema čl. 97. i čl. 98. Zakona o prostornom uređenju i gradnji ("Narodne novine" br.76/07, 38/09, 49/11, 55/11, 90/11 i 50/12) nije potrebna.			
Pravna osoba/tijelo koje je izradilo plan: Arhitektonsko-građevinski atelje, Ive Marinkovića 14, 51000 Rijeka - HR Tel: 051 331 204, Fax: 051 323 270, info@arhitektura.hr, www.arhitektura.hr			
Pečat pravne osobe/tijela koje je izradilo plan:	Odgovorna osoba: VLADI BRALIĆ, dipl.ing.arh. (ime, prezime i potpis)		
Odgovorni voditelj: VLADI BRALIĆ, dipl.ing.arh.			
Stručni tim u izradi plana:			
1. VLADI BRALIĆ, dipl.ing.arh.		5. KRISTINA ŽUVELA, dipl.ing.arh.	
2. BORKO ZUGAN, dipl.ing.arh.		6. DEJAN JAKAC, dipl.iur.	
3. MARINA VUCELIĆ, dipl.ing.građ.			
4. SILVANO MRAK, dipl.ing.građ.			
Pečat predstavničkog tijela:	Predsjednik predstavničkog tijela: DOROTEA PEŠIĆ-BUKOVAC (ime, prezime i potpis)		
Istovjetnost ovog prostornog plana s izvornikom ovjerava: SRĐAN ŠKUNCA, dipl.ing.arh. i građ. (ime, prezime i potpis)	Pečat nadležnog tijela:		