



REPUBLIKA HRVATSKA
PRIMORSKO-GORANSKA ŽUPANIJA
GRAD RIJEKA

**Odjel gradske uprave za provedbu dokumenata
prostornog uređenja i građenje**

KLASA: UP/I-350-05/13-05/77
URBR: 2170/01-13-01-14-23/SN
Rijeka, 30. travanj 2014.

Odjel gradske uprave za provedbu dokumenata prostornog uređenja i građenje Grada Rijeke, nadležan prema čl. 105. Zakona o prostornom uređenju i gradnji (NN 76/07, 38/09, 55/11, 90/11 i 50/12), a u skladu sa čl. 188. Zakona o prostornom uređenju (NN br. 153/13), povodom zahtjeva Grada Rijeke, Korzo 16, Rijeka (OIB: 54382731928) za izdavanje lokacijske dozvole za građenje sabirne ulice SUXI (čvor Pilepići), izdaje

LOKACIJSKU DOZVOLU

I. Za građenje sabirne ulice SUXI (čvor Pilepići) na k.č. 599/4, 599/5, 592/48, 5105/7, 5105/8, 592/41, 5105/1, 635/3, 634/16, 635/2, 635/1, 642/2, 642/1, 642/33, 592/40, 592/39, 592/44, 592/45, 599/1, 592/11, 592/9 k.o. ZAMET, prema idejnom projektu oznake 13-034 izrađenom po glavnom projektantu Zvonimiru Medeku, ovlaštenom inženjeru građevinarstva iz Rijekaprojekt d.o.o. Rijeka, u rujnu 2013. godine, pod slijedećim uvjetima:

1. Oblik i veličina građevne čestice:

Oblik građevne čestice prikazan je na odgovarajućoj geodetskoj podlozi koja je sastavni dio idejnog projekta.

Površina građevne čestice namjenjuje se izgradnji cestovnih građevinskih objekata i uređaja potrebnih za njihovo normalno funkcioniranje (kolnik, postava horizontalne i vertikalne signalizacije).

Površina građevne čestice je cca 9436 m².

2. Namjena građevine:

Infrastrukturalna građevina: javne prometne površine – sabirna ulica i ostale ulice.

3. Veličina i površina građevine – osnovni tehnički elementi:

Sastavni dijelovi zahvata obuhvaćaju izgradnju sabirne ulice SUXI, kružnog raskrižja, priključak na postojeću Ulicu Čavalsko, Ulicu Škrobotovac i priključak prema Islamskom centru (Ulica Mario Gennari), te izgradnju planiranog oborinskog kolektora, instalacija javne rasvjete (Fe stupovi visine 8 do 10 m) i prelaganje/zaštita vodovodnih instalacija, elektro-energetskih vodova i vodova elektroničke komunikacijske infrastrukture.

Sabirna ulica SUXI približne duljine projektne osi 143 m spaja postojeću prometnicu D427 Rujevica – Marinići i novoplanirano kružno raskrižje. Ukupna širina karakterističnog poprečnog presjeka iznosi 17,80 m odnosno:

PRIMORSKO-GORANSKA ŽUPANIJA
GRAD RIJEKA

Primljeno: 09-05-2014		
Klasifikacijska oznaka	Org. jed.	
3003/12-03/15	0140	
Uredbeni broj	Pril.	Vrij.
217/01-13-01-14-36		

Ovo je rješenje pravomoćno

od 26. srpnja 2014

U Rijeci, 30.06.2014

Službeni osoba:



- kolnik 2 x 3,25 m
- rubni trakovi 2 x 0,30 m
- pješački nogostupi 2x2,35 m
- zeleni pojasevi 2x3 m.

Kružno raskrižje oblikovano je vanjskim radijusom 17.5 m i unutarnjim radijusom 9 m, a planirano je kao petokrako (planirani odvojak prema SUXII nije predmet ove lokacijske dozvole).

Priključak postojeće Ulice Čavalsko približne je duljine projektne osi 61m, dok je priključak na postojeću Ulicu Škrobotovac duljine 147,20 m, sa sljedećim poprečnim elementima:

- kolnik 2 x 2,75 m
- pješački nogostupi 2x1,60 m
- bankine/berme 2x0,50 m ili ogradni parapeni zidovi.

Priključak prema Islamskom centru (Ulica Mario Gennari) približne je duljine projektne osi 131,50 m, ukupne širine karakterističnog poprečnog presjeka 10,20 m odnosno:

- kolnik 2 x 3,0 m
- pješački nogostupi 2x1,60 m
- bankine/berme 2x0,50 m.

Poprečni nagibi variraju od 2,50 %, do najviše 7 %.

Uzdružni nagib iznosi maksimalno 9% za sabirnu ulicu, odnosno maksimalno 10% na ostalim ulicama i 16 % na ostalim ulicama unutar izgrađenog dijela naselja.

Završni sloj izvesti kao habajući sloj asfaltbetona.

4. Smještaj jedne ili više građevina na građevnoj čestici:
Smještaj građevine prikazan je na odgovarajućoj geodetskoj podlozi.
Dozvoljena je gradnja samo u površini unutar koje se može razviti tlocrt građevine.
5. Uvjeti za oblikovanje građevine:
Prometnicu graditi prema važećim propisima i normama za građevine predmetne namjene.
6. Uvjeti za uređenje građevne čestice:
Sva oprema kao i horizontalna i vertikalna signalizacija mora se izvesti sukladno Pravilniku o prometnim znakovima, opremi i signalizaciji na cestama (NN br.33/05, 64/05, 155/05).
Pokose nasipa izvesti u nagibu 1:1,5 i obložiti slojem humusa debljine 20cm.
Pokose usjeka izvesti u nagibu, ovisno o karakteristikama tla, od 3:1 do 1:1.
Potporne i/ili obložne zidove, predviđene visine do 1,20 m, izvesti kao oblikovanu strukturu. Postojeće zidove po potrebi sanirati.
7. Način i uvjeti priključenja građevne čestice, odnosno građevine na javno prometnu površinu i komunalnu infrastrukturu:
Predmetne prometnice priključuju se na postojeće javno prometne površine.
U trupu prometnice planirane su sljedeće instalacije:
 - oborinski kolektor
 - javna rasvjeta.Postojeće vodovodne instalacije, elektro-energetske i instalacije elektroničke komunikacije potrebno je preložiti/zaštititi.
Sve priključke na komunalnu infrastrukturu izvesti sukladno posebnim uvjetima građenja navedenim u tč. 9. ove lokacijske dozvole.
8. Mjere zaštite okoliša, odnosno uvjeti zaštite prirode utvrđeni procjenom utjecaja na okoliš.

Zahvat u prostoru valja uskladiti s morfologijom područja i lokalnim uvjetima. Izvođenjem radova ne smije se ugroziti stabilnost postojećih okolnih građevina, stabilnost tla na okolnom zemljištu, prometnih površina i komunalnih instalacija.

Postojeće visoko raslinje maksimalno sačuvati.

Okoliš građevine održavati urednim i čistim.

Zaštita voda:

Zaštita voda provodi se sukladno:

-Zakonu o vodama (NN br. 153/09, 130/11)

-Odluci o zaštiti izvorišta vode za piće u slivu izvora u Gradu Rijeci i slivu izvora u Bakarskom zaljevu (SN br. 35/12)

Predmetni zahvat u prostoru odvija se unutar zone djelomične zaštite i izvan zona zaštite.

9. Posebni uvjeti tijela i osoba određenih prema posebnim propisima:

- 9.1. Posebni uvjeti za priključenje građevine na mrežu H EP-Operatora distribucijskog sustava d.o.o. DP Elektroprimorje Rijeka, broj: 4012001-2432/14.-NB od 31.01.2014. godine
- 9.2. Posebni uvjeti Ministarstva zdravlja, Uprava za sanitarnu inspekciju, Sektor županijske sanitarne inspekcije i pravne podrške, Služba županijske sanitarne inspekcije, Područna jedinica – Odjel za Istru i Primorje, klasa: 540-02/14-03/822, ur.br.:534-09-2-1-4-8/5-14-2 od 27.01.2014. godine
- 9.3. Posebni protupožarni uvjeti MUP-a, Policijske uprave Primorsko-goranske, Rijeka, Sektor upravnih i inspeksijskih poslova, izjavljeni na zapisnik od 21.01.2014. godine:
 - Sve mjere zaštite od požara treba projektirati i izvesti sukladno važećim Hrvatskim propisima i normama koje reguliraju ovu problematiku s posebnim osvrtom na odredbe
 - o Pravilnika o hidrantskoj mreži za gašenje požara (NN 8/06),
 - o Pravilnika o uvjetima za vatrogasne pristupe (NN 35/94,....142/03),
 - Nije potrebno izraditi elaborat zaštite od požara kao podlogu za projektiranje mjera zaštite od požara u glavnom projektu,
 - Nije potrebno obaviti reviziju glavnom projekta sukladno Pravilniku o provjeri tehničkih rješenja iz Zaštite od požara predviđenih u glavnom projektu (NN 88/11),
 - u radu povjerenstva za tehnički pregled građevine, potrebno je učešće predstavnika MUP-a.
- 9.4. Posebni prometni uvjeti Grada Rijeke, Odjela gradske uprave za komunalni sustav, Direkcija plana i razvoja, klasa:360-03/14-02/3, ur.br:2170/01-02-10-14-4 od 05.03.2014. godine
- 9.5. Posebni vodopravni uvjeti Hrvatskih voda, Vodnogospodarskog odjela za slivove sjevernog jadrana, klasa:UP/I-325-01/13-07/5260, ur.br:374-23-3-13-2/DG/ od 20.09.2013. godine
- 9.6. Posebni uvjeti HAKOM –a - Hrvatske agencije za poštu i elektroničke komunikacije Zagreb, klasa:361-03/14-01/139, ur.br.:376-10/ML-14-2 (VŠ) od 16.01.2014. godine
- 9.7. Posebni uvjeti Vodovod i kanalizacija d.o.o. Rijeka, PRJ Vodovod, broj II-122/2 od 31.01.2014. godine
- 9.8. Posebni uvjeti Vodovod i kanalizacija d.o.o. Rijeka, PRJ Kanalizacija, broj GG,ing./122 od 30.01.2014 godine i dopuna broj GG,ing./122/4 od 05.03.2014. godine.
- 9.9. Građevinu projektirati, graditi i koristiti sukladno Odluci o zaštiti izvorišta vode za piće u slivu izvora u Gradu Rijeci i slivu izvora u Bakarskom zaljevu (SN br. 35/12 i 31/13). Predmetni zahvat u prostoru odvija se unutar zone djelomične zaštite i područja izvan zona zaštite.

II. Sastavni dio lokacijske dozvole su idejni projekti izrađeni u skladu s prostornim planom na temelju kojeg se dozvola izdaje i posebni uvjeti iz stavka I. točke 9 izreke ovog rješenja.

III. Nakon ove lokacijske dozvole potrebno je ishoditi građevinsku dozvolu, a po izvršenoj parcelaciji.

IV. Lokacijska dozvola prestaje važiti ako se zahtjev za izdavanje građevinske dozvole ne podnese nadležnom upravom tijelu u roku od dvije godine od dana pravomoćnosti lokacijske dozvole.

V. Važenje lokacijske dozvole produžuje se na zahtjev podnositelja zahtjeva za još dvije godine, ako se nisu promijenili uvjeti u skladu s odredbama ovoga Zakona i drugi uvjeti u skladu s kojima je izdana lokacijska dozvola.

O b r a z l o ž e n j e

Grad Rijeka, Korzo 16, Rijeka, podnio je zahtjev za izdavanje lokacijske dozvole za građenje sabirne ulice SUXI (čvor Pilepići) na k.č. 599/4, 599/5, 592/48, 5105/7, 5105/8, 592/41, 5105/1, 635/3, 634/16, 635/2, 635/1, 642/2, 642/1, 642/33, 592/40, 592/39, 592/44, 592/45, 599/1, 592/11, 592/9 k.o. ZAMET.

Zahtjevu je priloženo slijedeće:


1. Izvod iz katastarskog plana odnosno njegova preslika;
2. tri primjerka idejnog projekta čija je situacija prikazana na posebnoj geodetskoj podlozi
3. posebna geodetska podloga
4. izjava projektanta da je idejni projekt izrađen u skladu s dokumentom prostornog uređenja na temelju kojeg je izdana lokacijska dozvola;
5. vodopravni uvjeti k lasa:UP/I-325-01/13-07/5260, ur.br:374-23-3-13-2/DG/ od 20.09.2013. godine.
6. punomoć projektantu u postupku izdavanja lokacijske dozvole.

U provedenom postupku utvrđeno je da je:

- sukladno Zakonu o komunalnom gospodarstvu (NN 26/03,178/04), Grad Rijeka obavlja poslove gradnje i rekonstrukcije komunalnih objekata i uređaja, čime je dokazao pravni interes za izdavanje predmetne lokacijske dozvole,
- idejni projekt izrađen u skladu s prostornim planom – Generalni urbanistički plan grada Rijeke (SN PGŽ 7/07, 14/13), te posebnim uvjetima iz članka 109. ovoga Zakona,
- uz zahtjev za izdavanje lokacijske dozvole priložena dokumentacija iz čl. 107. Zakona,
- osiguran pristup s prometne površine do građevne čestice.

Sukladno čl. 109. Zakona o prostornom uređenju i gradnji (NN 76/07, 38/09, 55/11, 90/11 i 50/12) ovo tijelo pozvalo je tijela i/ili osobe određene posebnim propisima na uvid u idejni projekt radi pribavljanja posebnih uvjeta, na način određen u istom članku. Posebni uvjeti sastavni su dio lokacijske dozvole.

Sukladno čl. 110. i 111. Zakona o prostornom uređenju i gradnji (NN 76/07, 38/09, 55/11, 90/11 i 50/12) pozivom u Novom listu od 11. travnja 2014. godine vlasnici nekretnina obuhvaćeni predmetnim zahvatom u prostoru kao i nekretnina koje neposredno graniče s nekretninama za koje se izdaje lokacijska dozvola, pozvani su dana 18. travnja 2014. godine kako bi izvršili uvid u idejni projekt radi izjašnjenja. Stranke se u danom roku nisu izjasnile o idejnom projektu, pa se sukladno čl. 112. Zakona smatra da im je dana mogućnost uvida.

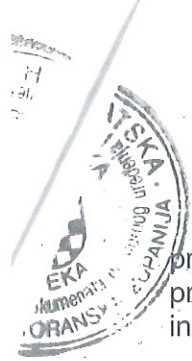

Slijedom navedenog, ovo tijelo je zaključilo da se namjeravani zahvat može odobriti prema uvjetima navedenim u stavku I. točkama od 1 do 9 ove dozvole, a sukladno idejnom projektu oznake 13-034 izrađenom po glavnom projektantu Zvonimiru Medeku, ovlaštenom inženjeru građevinarstva iz Rijekaprojekt d.o.o. Rijeka, u rujnu 2013. godine.

Na temelju navedenog riješeno je kao u izreci ovog rješenja.

Oslobođeno od plaćanja upravne pristojbe u skladu s čl. 6. Zakona o upravnim pristojbama (NN 8/96, ...,19/13).

Uputa o pravnom lijeku:

Protiv ovog rješenja može se izjaviti žalba Ministarstvu graditeljstva i prostornog uređenja, Zagreb, Ul. Republike Austrije 20, u roku od 15 dana od dana dostave ovog rješenja.

Žalba se predaje neposredno ili šalje poštom Odjelu gradske uprave za provedbu dokumenata prostornog uređenja i građenje Grada Rijeke, Rijeka, Trpimirova 2, ili Pisarnici Grada Rijeke, Rijeka, Titov trg 3, a može se izjaviti i usmeno na zapisnik.

Upravna pristojba na žalbu iznosi 50,00 kn.prema Tar.br. 3 Zakona o upravnim pristojbama (NN 8/96,...,19/13).



Pročelnica

Ljiljana Buljan, dipl.ing.građ.

DOSTAVITI:

1. Grad Rijeka, Korzo 16, Rijeka, 2 primjerka
(n/r Neven Vulelija, OGU za razvoj, urbanizam, ekologiju i gospodarenje zemljištem, Titov trg 3, Rijeka)
2. Oglasna ploča, roku od 8 dana
3. Odjelu
4. Arhiva, ovdje

NA ZNANJE:

1. Odjel gradske uprave za financije, Korzo 16, 51000 Rijeka



PRIMORSKO-GORANSKA ŽUPANIJA
GRAD RIJEKA

HEP OPERATOR
DISTRIBUCIJSKOG
SUSTAVA d.o.o.

Primljeno: 10-02-2014	
Klasifikacijska oznaka	Org. jed.
350-05/13-05/77	1301
Uredbeni broj	Pril. Vrij.
51-14-15	1 -



ELEKTROPRIMORJE RIJEKA

51000 Rijeka, Ulica V. C. Emina 2

REPUBLIKA HRVATSKA
PRIMORSKO-GORANSKA ŽUPANIJA
GRAD RIJEKA

TELEFON • 051 • 204-111
TELEFAKS • 051 • 204-204
POŠTA • 51000 • SERVIS
IBAN • HR8224020061400273674



Odjel gradske uprave za provedbu
okumenata prostornog uređenja i građenje

Trpimirova 2, 51000 Rijeka

NAŠ BROJ I ZNAK 4012001- 2432 /14.-NB

VAŠ BROJ I ZNAK Klasa: UP/I-350-05/13-05/77
Ur.br.: 2170/01-13-01-14-8/SN
Rijeka, 14. siječnja 2014.

PREDMET suglasnost na izdavanje lokacijske
dozvole za izgradnju sabirne ulice SUXI
(čvor Pilepići)

DATUM Rijeka, 31. siječnja 2014.

Na vaš zahtjev dajemo vam suglasnost na izdavanje lokacijske dozvole za izgradnju sabirne ulice SUXI (čvor Pilepići), k.o. Zamet, prema idejnom projektu oznake 13-034 iz rujna 2013. godine, izrađenom u RIJEKAPROJEKT d.o.o., Rijeka.

U priloženu situaciju u mj. 1:1.000 urisali smo položaj naših postojećih elektroenergetskih vodova u zoni budućih radova.

Budući da se radovi predviđaju izvoditi i na mjestu gdje se nalaze naši elektroenergetski vodovi (10/20/ kV i 0,4 kV), **potrebno je izraditi projekte izmještanja i zaštite istih.**

Projekt izmještanja i zaštite postojećih vodova potrebno je naručiti u HEP ODS d.o.o., Elektroprimorju Rijeka, a troškove izrade projekta te troškove zaštite i izmještanja vodova snosi investitor. Radove na zaštiti i izmještanju elektroenergetskih vodova **investitor mora ugovoriti s vlasnikom** (HEP ODS d.o.o., Elektroprimorje Rijeka).

Za vrijeme izvođenja građevinskih radova na mjestima prijelaza i približavanja podzemnim elektroenergetskim vodovima **obvezatna je prisutnost nadzora** od strane HEP ODS d.o.o., Elektroprimorja Rijeka. **U blizini elektroenergetskih podzemnih kabela strogo je zabranjen strojni iskop.**

Prije početka izvođenja bilo kakvih radova potrebno je zatražiti označavanje (identifikaciju trase) podzemnih elektroenergetskih vodova i ugovoriti radove na zaštiti i izmještanju elektroenergetskih vodova s HEP ODS d.o.o., Elektroprimorjem Rijeka.

Kroz Glavni projekt potrebno je osigurati prekope za buduće elektroenergetske podzemne vodove na svakom pješačkom prijelazu uz kružno raskrižje. Svaki prekop će se sastojati od 3 PVC cijevi promjera 160 mm. Također, za buduće NN podzemne vodove potrebno je osigurati trasu uz sjeverni rub pristupne ceste za državnu cestu D427 Rujevica – Marišćina.

Napajanje javne rasvjete prometnice osigurati će se iz NN mreže napajane iz postojeće TS 10(20)/0,4 kV Pilepići 4, uz koju postoji razvodni ormar javne rasvjete. U slučaju potrebe za povećanjem priključne snage postojeće javne rasvjete na prometnici koja se rekonstruira, potrebno je promjenu obraditi u sklopu Glavnog projekta javne rasvjete, kojeg će investitor

ČLAN HEP GRUPE

• UPRAVA DRUŠTVA • DIREKTORICA • LJILJANA ČULE •

• TRGOVAČKI SUD U ZAGREBU MBS 080434230 • MB 1643991 •
• OIB 46830600751 • UPLAĆEN TEMELJNI KAPITAL 425.456.000,00 HRK •
• www.hep.hr •

izraditi o svom trošku te ga naknadno predati u HEP ODS d.o.o., Elektroprimorje Rijeka i zatražiti izdavanje nove *Prethodne elektroenergetske suglasnosti* za mjerno mjesto javne rasvjete.

S poštovanjem,

Direktor DP ELEKTROPRIMORJE Rijeka
dr. sc. Vitomir Komen, dipl. ing. el.


Prilog: - nacrt 1x
Na znanje: - Služba za održavanje 1x
- arhiva-ovdje 1x

HEP - Operator distribucijskog sustava d.o.o. ZAGREB
DISTRIBUCIJSKO PODRUČJE
ELEKTROPRIMORJE RIJEKA 2

ČLAN HEP GRUPE

• UPRAVA DRUŠTVA • DIREKTORICA • LJILJANA ČULE •

• TRGOVAČKI SUD U ZAGREBU MBS 080434230 • MB 1643991 •
• OIB 46830600751 • UPLAĆEN TEMELJNI KAPITAL 425.456.000,00 HRK •
• www.hep.hr •

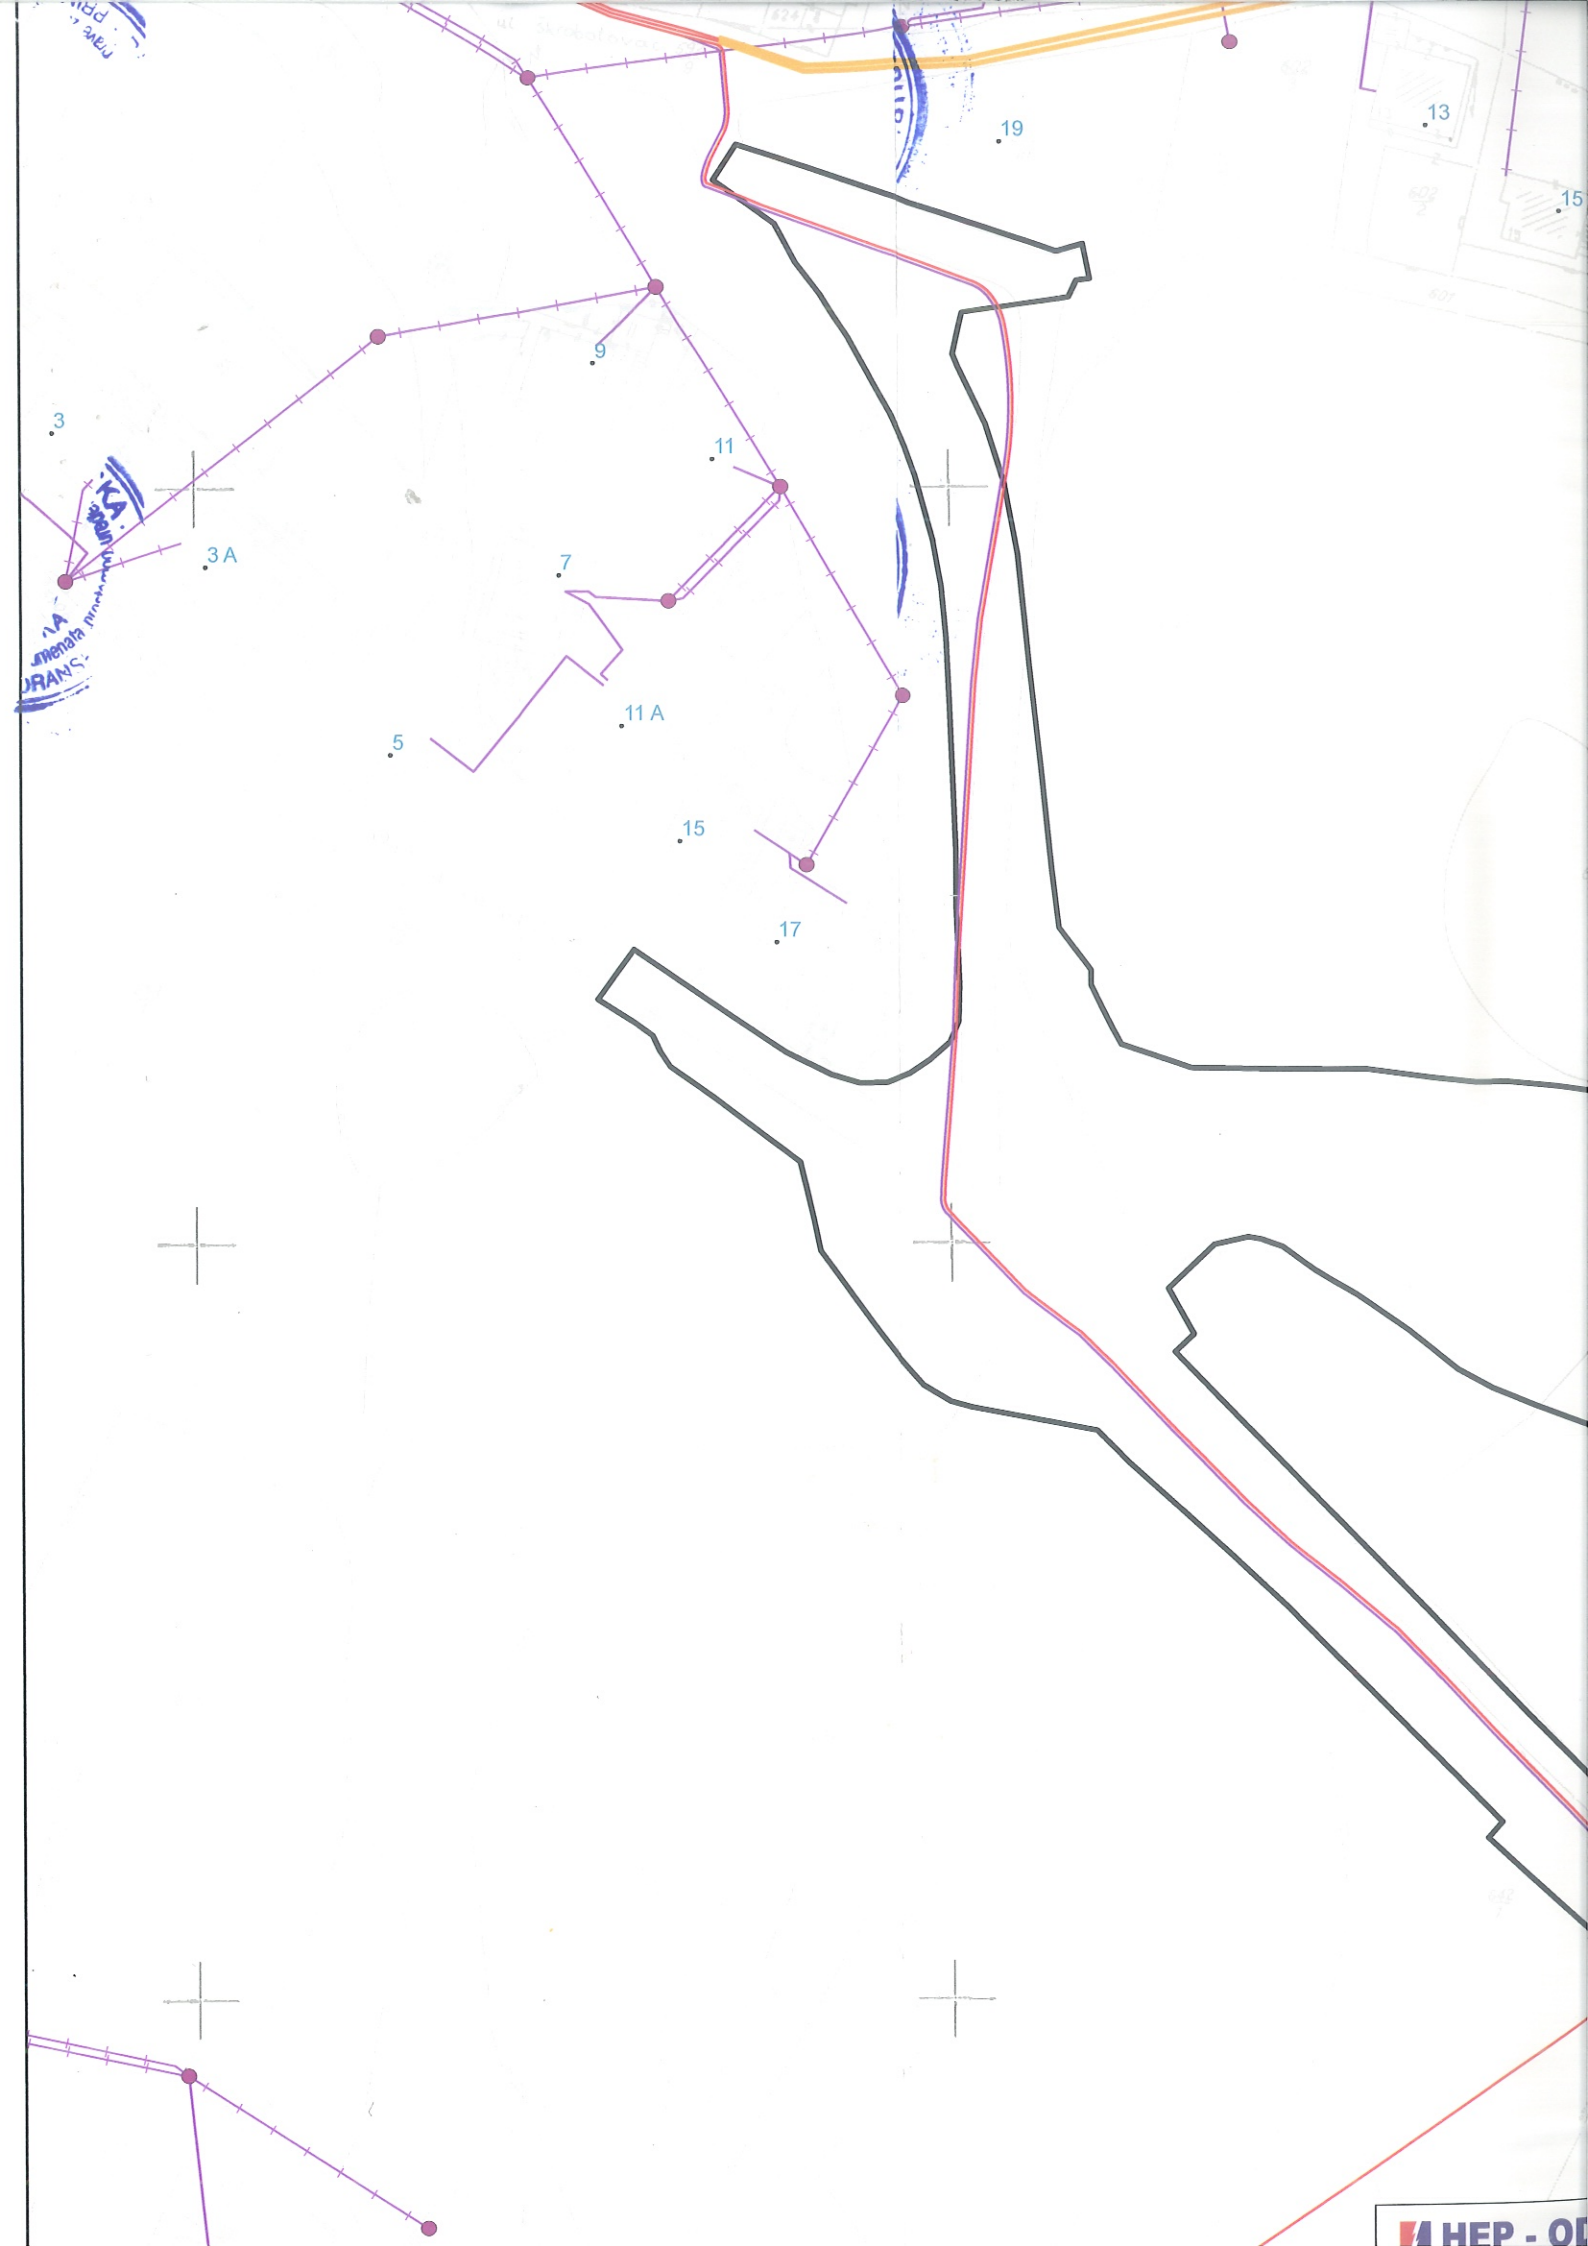



PRIMORSKO-GORANSKA ŽUPANIJA
GRAD RIJEKA

27-01-2014	
UP/I 350-05/13-05/77	Org. jed. 1307
534-09-14-11	Pril. - Vrij. -

REPUBLIKA HRVATSKA
MINISTARSTVO ZDRAVLJA
UPRAVA ZA SANITARNU INSPEKCIJU
SEKTOR ŽUPANIJSKE SANITARNE INSPEKCIJE I PRAVNE PODRŠKE
SLUŽBA ŽUPANIJSKE SANITARNE INSPEKCIJE
PODRUČNA JEDINICA-ODJEL ZA ISTRU I PRIMORJE
ISPOSTAVA RIJEKA

SN

KLASA: 540-02/14-03/822
URBROJ: 534-09-2-1-4-8/5-14-2
Rijeka, 27.01.2014. godine

GRAD RIJEKA
ODJEL GRADSKJE UPRAVE ZA PROVEDBU
DOKUMENATA PROSTORNOG UREĐENJA
I GRAĐENJA, Trpimirova 2, Rijeka

Predmet: GRAD RIJEKA, Rijeka, Korzo 16
- posebni uvjeti-OČITOVANJE NA IDEJNI PROJEKT

Veza Vaš broj KLASA:UP/I 350-05/13-05/77 SN

Na temelju članka 13. Zakona o sanitarnoj inspekciji («Narodne novine», broj 113/08), a u svezi s člankom 106. vezano za članak 109. Zakona o prostornom uređenju i gradnji («Narodne novine» broj 76/07, 38/09, 55/11 i 50/12), ovlaštena osoba u postupku utvrđivanja posebnih uvjeta uređenja prostora, prema zahtjevu Grada Rijeke za IZGRADNJU SABIRNE ULICE SUXI (ČVOR PILEPIĆI) na k.o. Zamet, za investitora GRAD RIJEKA, Rijeka, Korzo 16, utvrđuje slijedeće:

PRIHVAĆA SE ISTO UZ POŠTIVANJE
SANITARNO TEHNIČKIH I HIGJENSKIH UVJETA:

1. Dispoziciju oborinskih voda s SABIRNE ULICE SUXI (ČVOR PILEPIĆI) na k.o. Zamet, riješiti:

- prihvaćanjem iste odgovarajućim sustavom nepropusne oborinske kanalizacijom te ispuštanjem iste u podzemlje putem upojnih bunara čija lokacija nesmiye pogoršati i ugroziti objekte u zoni zahvata.


NAPOMENA: GRADNJA – REKONSTRUKCIJA SANITARNE KANALIZACIJE I PRATEĆIH VODOVODA (PREDMET OBUHVATA DRUGOG ZAHVATA koju je izradio INSTITUT IGH d.d. Zagreb, broj projekta 7560-044/11-GP8/1)

DOSTAVITI:

1. Naslovu
2. Evidencija ovdje
3. Pismohrana ovdje

Viši sanitarni inspektor:

Zlatan Prenc dipl. san. ing

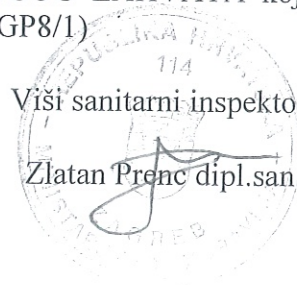



REPUBLIKA HRVATSKA
PRIMORSKO - GORANSKA ŽUPANIJA
GRAD RIJEKA

Odjel gradske uprave za komunalni sustav
Direkcija plana, razvoja i gradnje

KLASA : 360-03/14-02/3
URBROJ: 2170/01-02-10-14-4
Rijeka, 05. ožujak 2014 g.

PRIMORSKO - GORANSKA ŽUPANIJA GRAD RIJEKA	
10-03-2014	
Projekat	Org. broj
Podizborni broj	Pril.



GRAD RIJEKA

Odjel gradske uprave za provedbu dokumenata
prostornog uređenja i građenje
- o v d j e -

Odjel gradske uprave za komunalni sustav, Direkcija plana, razvoja i gradnje, temeljem članka 109. Zakona o prostornom uređenju i gradnji ("Narodne novine" br. 76/07 i 38/09, 55/11, 90/11, 50/12 i 25/13), članka 15. Zakona o postupanju i uvjetima gradnje radi poticaja ulaganja (NN 69/09, 128/10), te članka 35. Odluke o nerazvrstanim cestama na području Grada Rijeke ("Službene novine" PGŽ br. 54/12), sudjelujući u postupku izdavanja lokacijske dozvole, uvidom u dostavljenu projektnu dokumentaciju za građevinu: **Sabirna ulica SU XI(čvor Pilepići)**, br. projekta 13-034 izrađen od Rijekaprojekt d.o.o., projektant: Zvonimir Medek, dipl.ing.građ., za gradnju predmetne građevine utvrđuje slijedeće

PROMETNE UVJETE

1. Raskrižje opremiti vertikalnom i horizontalnom prometnom signalizacijom u skladu s Pravilnikom o prometnim znakovima, signalizaciji i opremi na cestama (NN 33/05, 64/05, 155/05, 14/11). Na pješačkim prijelazima predvidjeti rampe za osobe smanjene pokretljivosti sukladno Pravilniku o osiguranju pristupačnosti građevina osoba s invaliditetom i smanjene pokretljivosti, ("Narodne novine" br. 151/05, 61/07).
2. Mjerodavno vozilo za dimenzioniranje kružnog raskrižja i privoza ulica OU XI i prilazne ceste islamskom centru je autobus. U glavnom projektu prikazati trajektorije putanje vozila pri ulasku i izlasku iz raskrižja (ulica OUXI i prilaz prema islamskom centru).

Prije izdavanja potvrde glavnog projekta, potrebno je glavni projekt dostaviti na uvid ovom Odjelu kako bi se utvrdilo da je izrađen prema naprijed navedenim uvjetima.


Privitak: Idejni projekt: Sabirna ulica SU XI(čvor Pilepići), 1 kom

Voditelj Direkcije

Dragan Blažević

Na znanje:

1. Naslov
2. Pismohrana, ovdje

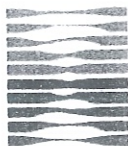

HRVATSKE VODE
VODNOSPOSODARSKI ODJEL
ZA SLIVOVE SJEVERNOG JADRANA
51000 Rijeka, Đure Šporera 3

Telefon: 051/66 64 00
Telefax: 051/33 69 47

Klasa: UP/I-325-01/13-07/5260
Urbroj: 374-23-3-13-2/DG/
Rijeka, 20.9.2013.

24 -09- 2013

Močuh?
19.9.2013

Hrvatske vode, Vodnogospodarski odjel za slivove sjevernog Jadrana, temeljem članka 143. stavka 7. Zakona o vodama (NN 153/09, 63/11, 130/11, 56/13), u povodu zahtjeva Grada Rijeke putem punomoćenika, tvrtke Rijekaprojekt d.o.o. iz Rijeke, oznake: ZM/NS/1939 od 19.9.2013. godine, radi izdavanja vodopravnih uvjeta u smislu odredbi članka 143. stavka 2. Zakona o vodama, nakon pregleda dostavljene tehničke dokumentacije, izdaju slijedeće

VODOPRAVNE UVJETE

za izradu tehničke dokumentacije za gradnju sabirne ulice SU XI (Čvor Pilepići), čiji investitor je Grad Rijeka.

1. Glavni projekt je potrebno uskladiti sa zahtjevima i uvjetima komunalnog društva KD Vodovod i kanalizacija d.o.o. iz Rijeke vezano za postojeću i projektiranu infrastrukturu vodoopskrbe i odvodnje sanitarnih otpadnih voda na tom području.
2. Odvodnju oborinskih voda s predmetne prometnice riješiti sukladno koncepciji odvodnje oborinskih voda na području Grada Rijeke, koja je u nadležnosti Grada Rijeke, vodeći pri tom računa da se ne izazove plavljenje ili erozija okolnog terena. U slučaju štete izazvane odvodnjom oborinskih voda investitor je dužan otkloniti uzrok takvog načina odvodnje te nadoknaditi nastalu štetu.
3. Lokacija predmetne prometnice se nalazi izvan zona sanitarne zaštite izvorišta vode za piće u slivu izvora u Gradu Rijeci te se ne propisuju posebni uvjeti u cilju zaštite podzemnih voda.
4. Tehničkom dokumentacijom potrebno je predvidjeti i druge odgovarajuće mjere, da izvođenjem radova za koje se izdaju vodopravni uvjeti ne dođe do šteta i nepovoljnih posljedica za vodnogospodarske interese.
5. Ovi vodopravni uvjeti mogu se izmjeniti ukoliko za to nastanu opravdani razlozi, a zainteresirana stranka podnese dokumentirani zahtjev.
6. Ovi vodopravni uvjeti važe u razdoblju važenja lokacijske dozvole.



OBRAZLOŽENJE

Uz zahtjev je dostavljena sljedeća dokumentacija :

IDEJNI PROJEKT

Naručitelj: Primorsko-goranska županija

Grad Rijeka

Naziv građevine: sabirna ulica SU XI (Čvor Pilepići)

Vrsta projekta: Građevinski projekt

Broj projekta: 13-034

Glavni projektant: Zvonimir Medek, ing.građ.

Projektant trase: marko Jovančević, dipl.ing.građ.

Projektant odvodnje: Davorka Breulj, dipl.ing.građ.

Projektant elektrotehn. Dijela: Marin Lučić, mag.ing.el.

Rijekaprojekt d.o.o. Rijeka

Datum: rujan 2013.

Iz dostavljenog idejnog projekta vidljivo je da Grad Rijeka ima namjeru izgraditi sabirnu ulicu SU XI (Čvor Pilepići), koja obuhvaća:

- sabirnu ulicu SU XI (od čvora Pilepići na cesti D427 prema kružnom raskrižju) približne duljine projektne osi $L=143$ m
- kružno raskrižje vanjskog radijusa $R=17.5$ m
- priključak postojeće ulice Čavalsko, približne duljine projektne osi $L=60$ m
- priključak postojeće ulice Škrobotovac, približne duljine projektne osi $L=147.2$ m
- priključak postojeće ulice prema Islamskom centru (ulica Mario Genari), približne duljine projektne osi $L=107$ m
- planirani oborinski kolektor
- planiranu javnu rasvjetu
- prelaganje /zaštitu vodovodnih instalacija, elektroenergetskih vodova i vodova elektroničke komunikacijske infrastrukture.

Izgradnjom novoplanirane prometnice i njezinim povezivanjem s postojećom prometnom mrežom omogućuje se kvalitetniji, sigurniji i protočniji lokalni i tranzitni promet kroz područja Grada Rijeke.

Investitoru je uvjetovano da se uskladi s uvjetima i zahtjevima nadležnog komunalnog društva KD Vodovod i kanalizacija d.o.o. iz Rijeke, vezano za infrastrukturu vodoopskrbe i odvodnje na tom području, budući da je ta infrastruktura u nadležnosti tog komunalnog društva.

Budući se lokacija predmetne prometnice nalazi izvan zone sanitarne zaštite izvorišta vode za piće u slivu izvora u Gradu Rijeci nisu propisani posebni uvjeti za zaštitu podzemnih voda, ali se sukladno članku 6. Pravilnika o izdavanju vodopravnih akata (NN 78/10, 79/13) uvjetovalo da se rješenjem odvodnje oborinskih voda s predmetne prometnice ne smije izazvati plavljenje ili eroziju okolnog terena.

Sukladno navedenom valjalo je riješiti kao u dispozitivu.

Temeljem članka 6. točke 1. Zakona o upravnim pristojbama (»Narodne novine«, br. 8/96., 77/96., 95/97., 131/97., 68/98., 66/99., 145/99., 30/00., 116/00., 163/03., 17/04., 110/04., 141/04., 150/05., 153/05., 129/06., 117/07., 25/08., 60/08. i 20/10.) podnositelj zahtjeva je oslobođen plaćanja upravne pristojbe.



UPUTA O PRAVNOM LIJEKU

Protiv ovih vodopravnih uvjeta stranka može izjaviti žalbu Ministarstvu poljoprivrede, Upravi vodnoga gospodarstva - Zagreb putem Hrvatskih voda, Vodnogospodarskog odjela za slivove sjevernog Jadrana, Đure Šporera 3 Rijeka, u roku od 15 dana od primitka istih. Žalba se Vodnogospodarskom odjelu za slivove sjevernog Jadrana predaje neposredno ili putem pošte, a može se izjaviti i usmeno na zapisnik.

Žalba se taksira sa 50,00 Kn u skladu s Tar.br.3. Zakona o upravnim pritojbama («Narodne novine», br. 8/96., 77/96., 95/97., 131/97., 68/98., 66/99., 145/99., 30/00., 116/00., 163/03., 17/04., 110/04., 141/04., 150/05., 153/05., 129/06., 117/07., 25/08., 60/08. i 20/10.).



Dostaviti:

1. **Rijekaprojekt d.o.o.**
M.Albaharija 10a
51000 Rijeka

Obavijestiti:

1. Ministarstvo poljoprivrede
Uprava vodnoga gospodarstva; 10000 Zagreb, Ul. grada Vukovara 220
2. Stručne službe – spis predmeta
3. Grad Rijeka, Korzo 16, 51000 Rijeka



PRIMORSKO-GORANSKA ŽUPANIJA
GRAD RIJEKA

Primljeno: 22-01-2014	
Komunikacijska oznaka	Org. jed.
350-05/13-05/77	1301
Broj izdani broj	Pril. Vrij.
0-14-10	2 -

KLASA: 361-03/14-01/139
URBROJ: 376-10/ML-14-2 (VŠ)
Zagreb, 16. siječnja 2014.



Republika Hrvatska
Primorsko - Goranska županija
Grad Rijeka
Odjel gradske uprave za provedbu dokumenata
prostornog uređenja i građenje
Trpimirova 2
51000 Rijeka

Predmet: Posebni uvjeti gradnje

Investitor: Grad Rijeka

Građevina: Sabirna ulica SUXI (čvor Pilepići)

Lokacija: k.č. 599/4 i druge, k.o. Zamet

Veza: KLASA: UP/I-350-05/13-05/77, URBROJ:2170/01-13-01-14-8/SN, od
14. siječnja 2014.g.

Poštovani,

projektant (investitor) sabirne ulice obavezan je od operatora za pružanje elektroničkih komunikacijskih usluga putem elektroničkih komunikacijskih vodova (popis u prilogu) pribaviti izjavu o položaju navedene infrastrukture u zoni zahvata. U slučaju da je utvrđeno da u planiranoj zoni zahvata postoji elektronička komunikacijska infrastruktura i druga povezana oprema (dalje: EKI) potrebno je za navedenu sabirnu ulicu projektirati zaštitu EKI prema odredbama Pravilnika o načinu i uvjetima određivanja zone elektroničke komunikacijske infrastrukture i druge povezane opreme, zaštitne zone i radijskog koridora te obveze investitora radova ili građevine (NN br. 75/13). Zaštitu postojeće EKI sukladno odredbama iz čl. 26. Zakona o elektroničkim komunikacijama (NN br. 73/08, 90/11, 133/12 i 80/13) je potrebno obuhvatiti projektom.

U koliko se izjavom utvrdi da u zoni zahvata ne postoji kabelska kanalizacija, projektant je obavezan u projektu predvidjeti koridor ili trasu za kabelsku kanalizaciju sukladno odredbama Pravilnika o tehničkim uvjetima za kabelsku kanalizaciju (NN br. 114/10 i 29/13).

S poštovanjem,

RAVNATELJ

HRVATSKA AGENCIJA ZA POŠTU
I ELEKTRONIČKE KOMUNIKACIJE
Roberta Frangeša Mihanovića 9
3 Z A G R E B

mr.sc. Mario Weber

Privitak (1)

1. Popis operatora

Dostaviti:

1. Naslovu preporučeno
2. U spis

**POPIS OPERATORA ZA PRUŽANJE ELEKTRONIČKIH KOMUNIKACIJSKIH USLUGA PUTEM ELEKTRONIČKIH
KOMUNIKACIJSKIH VODOVA**

1	B. NET HRVATSKA d.o.o.	Avenija Dubrovnik 16	10000 Zagreb	t: 65 66 160 091 6566 160 f: 65 96 530	infrastruktura@bnet.hr
2	HRVATSKI TELEKOM d.d. Regija 1	Av. Dubrovnik 26	10000 Zagreb	098 200307	Marijana Tuđman marijana.tudjman@t.ht.hr
	HRVATSKI TELEKOM d.d. Regija 2	Vinkovačka 19	21000 Split	098 320991	Mirela Domazet mirela.domazet@t.ht.hr
	HRVATSKI TELEKOM d.d. Regija 3	Ciottina 17a	51000 Rijeka	098 610610	Milan Mataija milan.mataija@t.ht.hr
	HRVATSKI TELEKOM d.d. Regija 4	K.A. Stjepinca 8b	31000 Osijek	098 467457	Mladen Kuhar mladen.kuhar@t.ht.hr
3	METRONET TELEKOMUNIKACIJE d.d.	Ulica grada Vukovara 269 d	10000 Zagreb	t: 63 27 000 f: 63 27 011	sim_dokumentacija@metronet.hr
4	OT-OPTIMA TELEKOM d.d. Regija sjever	Bani 75a, Zagreb	10010 Zagreb	t: 01/ 54 92 310 f: 01/ 54 92 019	Damir Hržina damir.hrzina@optima-telekom.hr
	OT-OPTIMA TELEKOM d.d. Regija jug	Trg Hrvatske bratske zajednice 8/II	21000 Split	021 492830	Željko Parmac zeljko.parmac@optima- telekom.hr
	OT-OPTIMA TELEKOM d.d. Regija zapad	A. Kacića Miošića 13	51000 Rijeka	051 492 711	Alojz Šajina alozj.sajina@optima-telekom.hr
	OT-OPTIMA TELEKOM d.d. Regija istok	Lorenza Jägera 2	31000 Osijek	031 492 931	Željko Pleša zeljko.plesa@optima-telekom.hr

NAPOMENA: Bnet sa svojom mrežom prisutan je u slijedećim županijama:

Grad Zagreb
Zagrebačka županija
Splitko-dalmatinska županija
Zadarska županija
Osječko-baranjska županija
Primorsko-goranska županija

Ako se objekt gradi u županiji koja nije na popisu tada nije potrebno kontaktirati B.NET HRVATSKA d.o.o.



Komunalno društvo
VODOVOD I KANALIZACIJA d.o.o.
za vodoopskrbu i odvodnju Rijeka

REPUBLIKA HRVATSKA
PRIMORSKO-GORANSKA ŽUPANIJA
GRAD RIJEKA

Odjel gradske uprave za provedbu
dokumenata prostornog uređenja i
građenje
RIJEKA, Trpimirova 2/II

Dolac 14, 51000 Rijeka
MB 3331903 OIB 80805858278

T: (051) 353 222 F: (051) 353 207
E: kdvik-rijeka@kdvik-rijeka.hr
www.kdvik-rijeka.hr

Poslovna banka:
Erste&Steiermärkische Bank d.d. Rijeka
broj žiro-računa: 2402006-1100388210

Registar trgovačkih društava:
Trgovački sud u Rijeci, MBS 040013281
temeljni kapital uplaćen u cijelosti: 771.758.700,00 kn
uprava: Andrej Marochini, dipl. ing. grad.

VAŠ ZNAK I BROJ: KLASA: UP/I-350-05/13-05/77
UR. BROJ: 2170/01-13-01-14-8/SN

NAŠ ZNAK I BROJ: II-122 / 2

Rijeka 31.01.2014.

PREDMET: Posebni uvjeti; Izdavanje lokacijske dozvole za izgradnju sabirne ulice SUXI - čvor Pilepići, k.o. Zamet, investitor Grad Rijeka,

Temeljem obavljenog uvida u idejni projekt br. 13-034, Sabirna ulica SU XI (čvor Pilepići), načinjen u Rijeka projektu d.o.o. te usporedbe pozicije planiranog zahvata s podacima iz katastra vodova, izdajemo posebne uvjete:

1. Na lokaciji budućeg čvora Pilepići, u trupu prometnice, nalazi se cjevodovod javne vodoopskrbe DN 300 mm, čelik. Podaci u elektronskom obliku dostavljeni su projektantu.
2. Radi značajne denivelacije prometnice, a time i povećanja nadsloja vodovodne cijevi biti će nužno izvesti prelaganje spomenutog cjevovoda. U skladu s navedenim, u sklopu glavnog projekta izraditi projekt prelaganja.
3. Predmetne radove projektirati i izvesti sukladno uvjetima o najmanjim dopuštenim razmacima instalacija, uz osiguranje financijskih sredstava. (čl. 8. i 9. Općih i tehničkih uvjeta isporuke vodnih usluga KD Vodo vod i Kanalizacija d.o.o. Rijeka).
4. Po potrebi izvršiti identifikaciju postojećeg cjevovoda na terenu. Predloženu identifikaciju obaviti s poslovođom dežurne službe i grupe za pronalaženje gubitaka u komunalnom društvu.
5. Na glavni projekt prelaganja vodovoda potrebno je ishoditi suglasnost PRJ Vodovoda.

UKOVODITELJ PRJ VODOVOD
Dražen Strčić, dipl. inž. građ.

KD VODOVOD I KANALIZACIJA d.o.o.
RIJEKA, Dolac 14 10

NA ZNANJE:

- Rukovoditelj PRJ Vodovod
- Rukovoditelj SRV
- VOP Rijeka
- Pravna služba
- Arhiva

PRIMORSKO-GORANSKA ŽUPANIJA
GRAD RIJEKA

Primljeno	06-02-2014
Klasifikacijski znak	Org. jed.
350-05/13-05/77	1307
Urudžbeni broj	Pril. Vrij.
15-14-14	- -



373140128004451

KE



ISO 9001
ISO 22000
BUREAU VERITAS
Certification



Komunalno društvo
d.o.o.
za vodoopskrbu i odvodnju Rijeka

PRIMORSKO-GORANSKA ŽUPANIJA
GRAD RIJEKA

Odjel gradske uprave za provedbu dokumenata
prostornog uređenja i građenje

Dolac 14, 51000 Rijeka
MB 3331903 OIB 80805858278

T: (051) 353 222 F: (051) 353 207
E: kdvik.rijeka@kdvik-rijeka.hr
www.kdvik-rijeka.hr

Poslovna banka:
Erste&Steiermarkische Bank d.d. Rijeka
broj žiro-računa: 2402006-1100388210

Registar trgovačkih društava:
Trgovački sud u Rijeci, MBS 040013281
temeljni kapital uplaćen u cijelosti: 771.758.700,00 kn
uprava: Andrej Marochini, dipl. ing. građ.

VAŠ ZNAK I BROJ UP/I-350-05/13-05/77
2170/01-13-01-14-8/SN
Od 14. siječnja 2014.

NAŠ ZNAK I BROJ GG, ing./ 122

Rijeka 30.1.2014.

PREDMET POSEBNI UVJETI
za izgradnju sabirne ulice SUXI (čvor Pilepići)
na k.č. 599/4, 599/5, 592/48, 5105/7, 5105/8, 592/41, 5105/1, 635/3, 634/16, 635/2, 635/1, 642/2,
642/1, 642/33, 529/40, 592/39, 592/44, 592/45, 599/1, 592/11 i 592/9 k.o. ZAMET

INVESTITOR : GRAD RIJEKA

U svezi vašeg pismenog zahtjeva, a za potrebe izgradnje sabirne ulice SUXI (čvor Pilepići), obavještavamo Vas da na predmetnoj lokaciji nema izgrađene mreže javne odvodnje.

Zbrinjavanje oborinskih voda potrebno je riješiti zasebnim sustavom koji nije u nadležnosti komunalnog društva.

Prilikom projektiranja predmetne sabirne ulice SUXI (čvor Pilepići) potrebno je primjeniti:

-Odluku o odvodnji otpadnih voda na području aglomeracije Rijeka – Sl. nov. broj 16/2013 – ŽPG

-Odluke o zaštiti vode za piće u slivu izvora u Gradu Rijeci i slivu izvora u Bakarskom zaljevu – Sl. nov. broj 35/2012 – ŽPG.

Naglašavamo da je komunalno društvo ishodilo potvrdu na glavni projekt za građevinu: „ Gradnja – rekonstrukcija sanitarne kanalizacije i pratećih vodovoda – gradskog područja gornji Zemet / zona Z-2“, el. broj: 75060-044/11-GP8/1, izrađivač INSTITUT IGH d.d. Zagreb. Po navedenom projektu komunalno društvo tijekom 2014. godine planira izvođenje radova, a isti će se financirati preko Hrvatskih voda putem EIB-CEB programa.

Mišljenja smo da je potrebno uskladiti izradu daljnjih faza projektne dokumentacije za sabirnu ulicu SUXI (čvor Pilepići) sa predhodno navedenom tehničkom dokumentacijom, u smislu pripreme dokumentacije i izvođenja.

Kontakt osoba u svezi svih daljnjih aktivnosti na usaglašavanju je Srđan Superina, dipl. ing. građ., tel. 353-804, mob. 098 984 43 79.

NA ZNANJE:
-Arhiva
-Srđan Superina, dipl. ing. građ.

RUKOVOĐITELJ PRIJ. „KANALIZACIJA“ :

Jagoda Pilko, dipl.ing.građ.

Mre
KANALIZACIJA d.o.o.
Dolac 14, 51000 Rijeka

PRIMORSKO-GORANSKA ŽUPANIJA
GRAD RIJEKA

05-02-2014	
K. ulazna	Org. jed.
Uređ.	Pril. VII.

KE

Tvrka je potpisnica Kodeksa etike pri Hrvatskoj gospodarskoj komori.

373140128004218



Komunalno društvo
d.o.o.
za vodoopskrbu i odvodnju Rijeka

**PRIMORSKO-GORANSKA ŽUPANIJA
GRAD RIJEKA**

**Odjel gradske uprave za provedbu dokumenata
prostornog uređenja i građenje**

Dolac 14, 51000 Rijeka
MB 3331903 OIB 80805858278

T: (051) 353 222 F: (051) 353 207
E: kdvik-rijeka@kdvik-rijeka.hr
www.kdvik-rijeka.hr

Poslovna banka:
Erste&Steiermärkische Bank d.d. Rijeka
broj žiro-računa: 2402006-1100388210

Registar trgovačkih društava:
Trgovački sud u Rijeci, MBS 040013281
temeljni kapital uplaćen u cijelosti: 771.758.700,00 kn
uprava: Andrej Marochini, dipl. ing. građ.

VAŠ ZNAK I BROJ UP/I-350-05/13-05/77
2170/01-13-01-14-8/SN
Od 14. siječnja 2014.

NAŠ ZNAK I BROJ GG, ing./ 122/ 4

Rijeka 5.3.2014.

PREDMET POSEBNI UVJETI - DOPUNA
za izgradnju sabirne ulice SUXI (čvor Pilepići)
na k.č. 599/4, 599/5, 592/48, 5105/7, 5105/8, 592/41, 5105/1, 635/3, 634/16, 635/2, 635/1, 642/2,
642/1, 642/33, 529/40, 592/39, 592/44, 592/45, 599/1, 592/11 i 592/9 k.o. ZAMET

INVESTITOR : GRAD RIJEKA

Sukladno sastanku održanom u prostorijama komunalnog društva dostavlja se dopuna posebnih uvjeta za izgradnju sabirne ulice SUXI (čvor Pilepići). Dozvoljava se prilikom rekonstrukcije odvojka Rotor – Škrobotovac, zbog potrebe spuštanja nivelete postojeće prometnice, izvesti zaštitu novo planiranog sanitarnog kolektora od okna RO 8.1-7 do RO 8.1-9 na način da se sanitarni kolektor zaštititi betonskom oblogom ili izvođenjem betonske ploče preko rova. Buduća niveleta prometnice od okna RO 8-14 do RO 8-17 se podiže, pa će sukladno tome biti potrebno podignuti okna projektiranog sanitarnog kolektora na niveletu buduće prometnice.

Kontakt osoba prilikom izrade daljnjih faza projektne dokumentacije za izgradnju sabirne ulice SUXI (čvor Pilepići) je Milena Sarić, dipl. ing. građ., tel.: 353-848, mob. 099 634 85 01.

RUKOVOĐITELJ PRJ „KANALIZACIJA“ :

Jagoda Pilko, dipl.ing.građ.

KOMUNALNO DRUŠTVO ZA VODOOPSKRBU I KANALIZACIJU d.o.o.
RIJEKA, Dolac 14 11

NA ZNANJE:
-Arhiva
-Srđan Superina, dipl. ing. građ – ovdje
-Milena Sarić, dipl. ing. građ. - ovdje

KE