


Datum: siječanj 11.

Vlasnik prostora:  
Korisnik prostora:

GRAD RIJEKA

Mjerilo 1:100

IZMJERA POSLOVNOG PROSTORA – Hallić 19 A

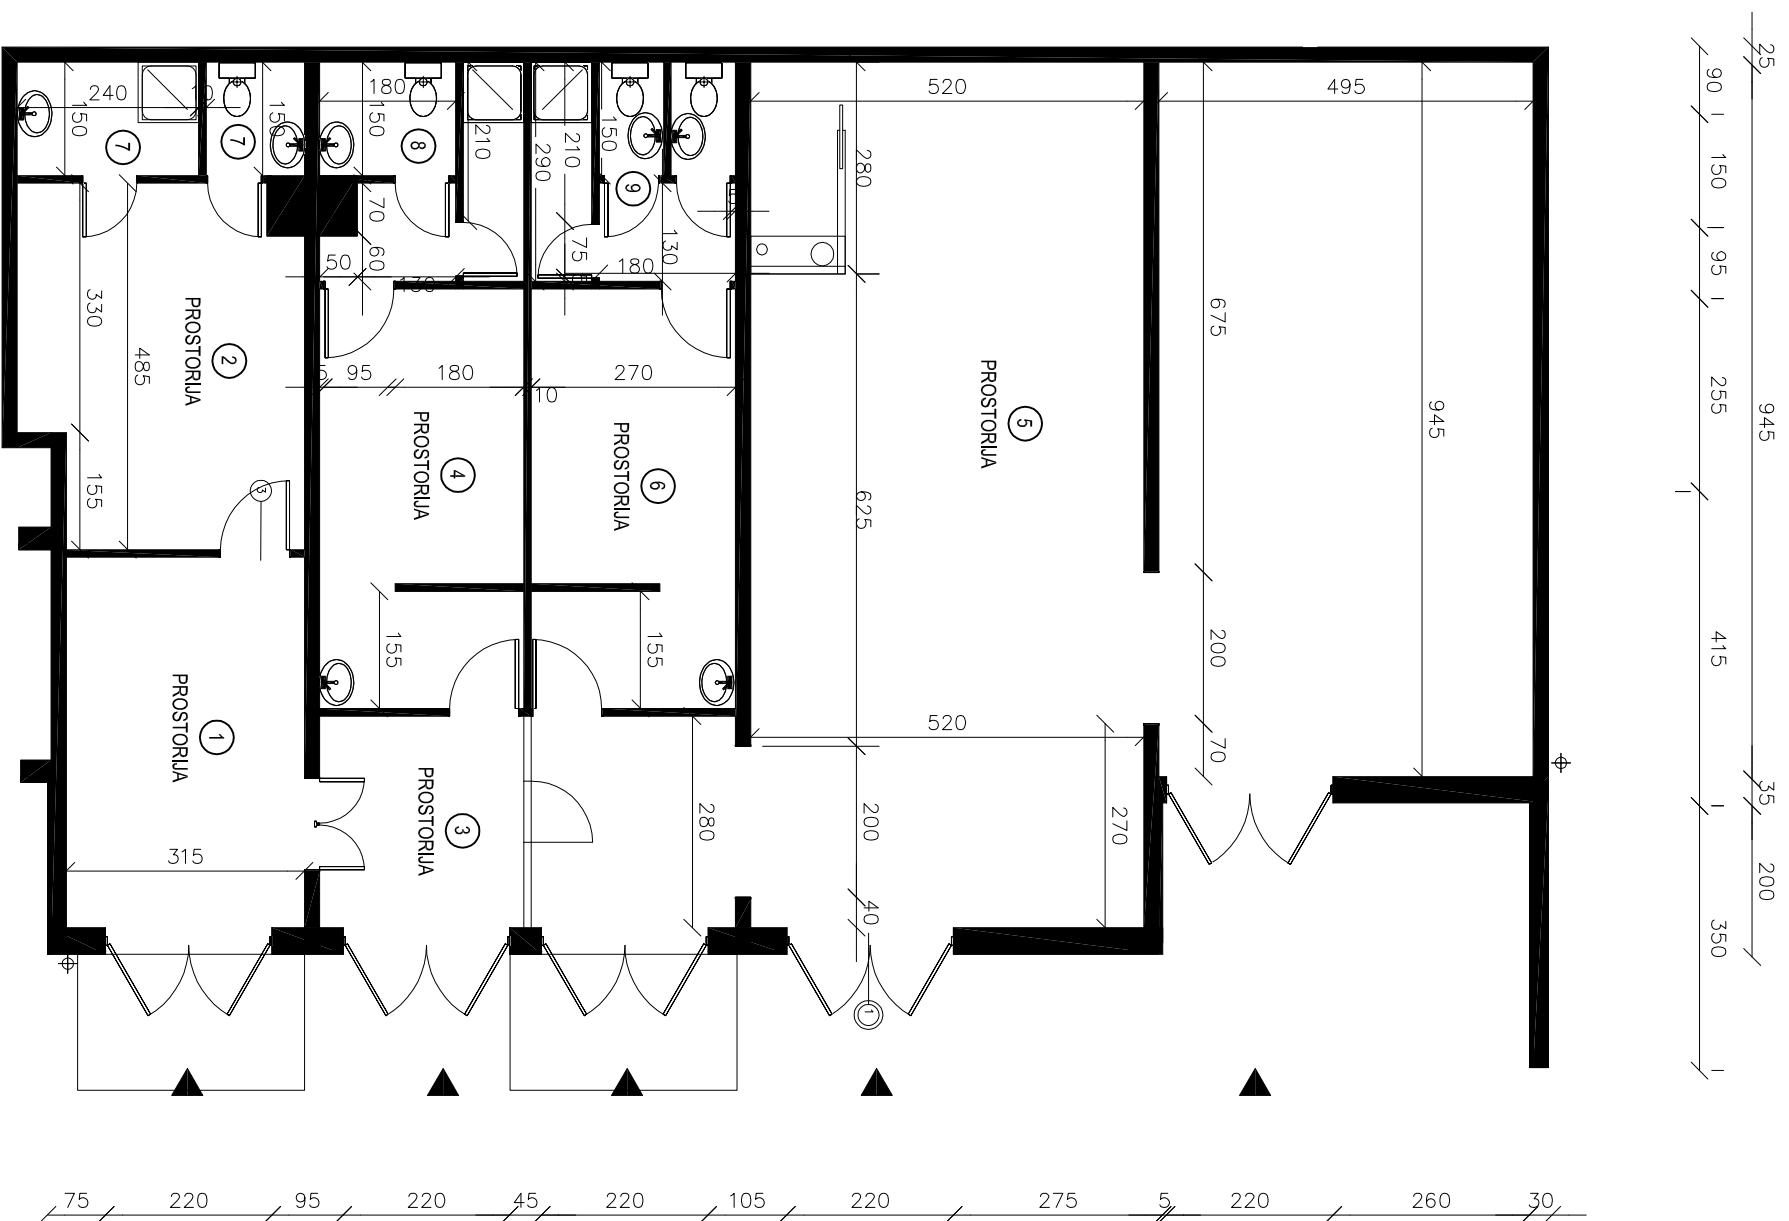

BROJ	PROSTORIJA	POVRŠINA m <sup>2</sup>
1	prostor	15,69 m <sup>2</sup>
2	prostor	17,51 m <sup>2</sup>
3	prostor	8,15 m <sup>2</sup>
4	prostor	14,90 m <sup>2</sup>
5	prostor	114,77 m <sup>2</sup>
6	prostor	14,91 m <sup>2</sup>
7	sanitarni čvor	5,69 m <sup>2</sup>
8	sanitarni čvor	7,59 m <sup>2</sup>
9	sanitarni čvor	7,53 m <sup>2</sup>

**206,74 m<sup>2</sup>**

INFRASTRUKTURA	STANJE
STRUJA	DA
VODA	DA
KANALIZACIJA	DA
PTT	DA
PLIN	DA
CENTRALNO GRIJANJE	DA
DIMNJAK	DA
KLIMA	DA
PRIJAZ DOSTAVNOG VOZILA	DA

Izradio: Tajana Jukić Nežnanović, d.i.g.