


Vlasnik prostora : GRAD RIJEKA

Korisnik prostora : BRODOKOMERC NOVA d.o.o.

Mjerilo: 1:100

IZMJERA POSLOVNOG PROSTORA – Vukovarska 44b

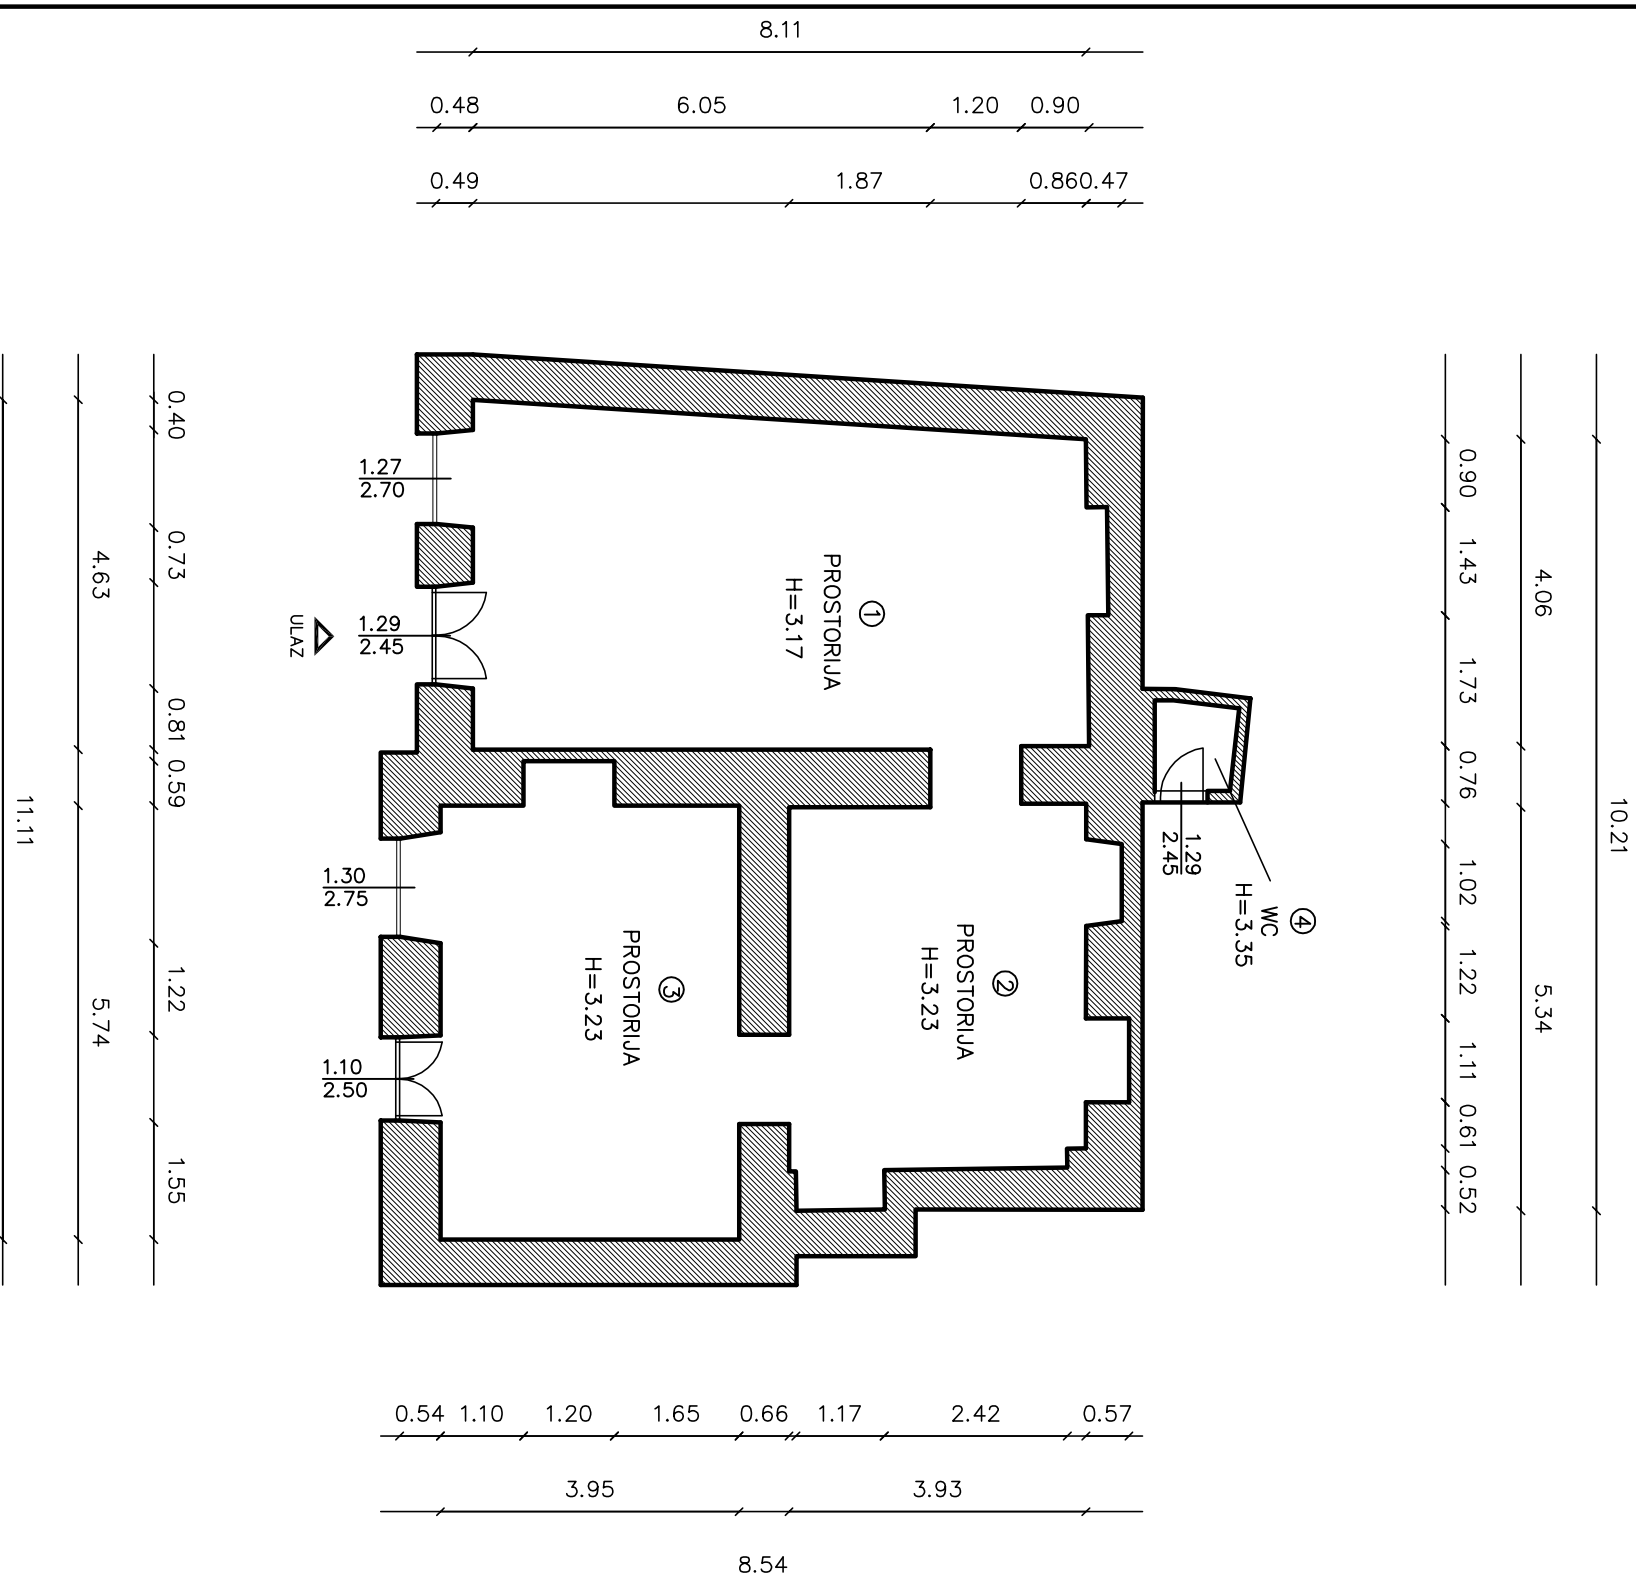

BROJ	PROSTORIJA	POVRŠINA	m <sup>2</sup>
1	prostorija	37,14	m <sup>2</sup>
2	prostorija	21,49	m <sup>2</sup>
3	prostorija	25,56	m <sup>2</sup>
4	WC	1,33	m <sup>2</sup>
		<b>85,52</b>	<b>m<sup>2</sup></b>

INFRASTRUKTURA	STANJE
STRUJA	DA
VODA	DA
KANALIZACIJA	DA
PTT	DA
PLIN	DA
CENTRALNO GRIJANJE	NE
DIMNJAK	DA
KLIMA	DA
PRILAZ DOSTAVNOG VOZILA	DA

Izradio :



“Geo Grupa” d.o.o.  
Zagreb, Savska c. 144 a