


IZMJERA POSLOVNOG PROSTORA – Grivica 4

VLASNIK PROSTORA: Grad Rijeka

KORISNIK PROSTORA:

M 1:100

travanj 2013.

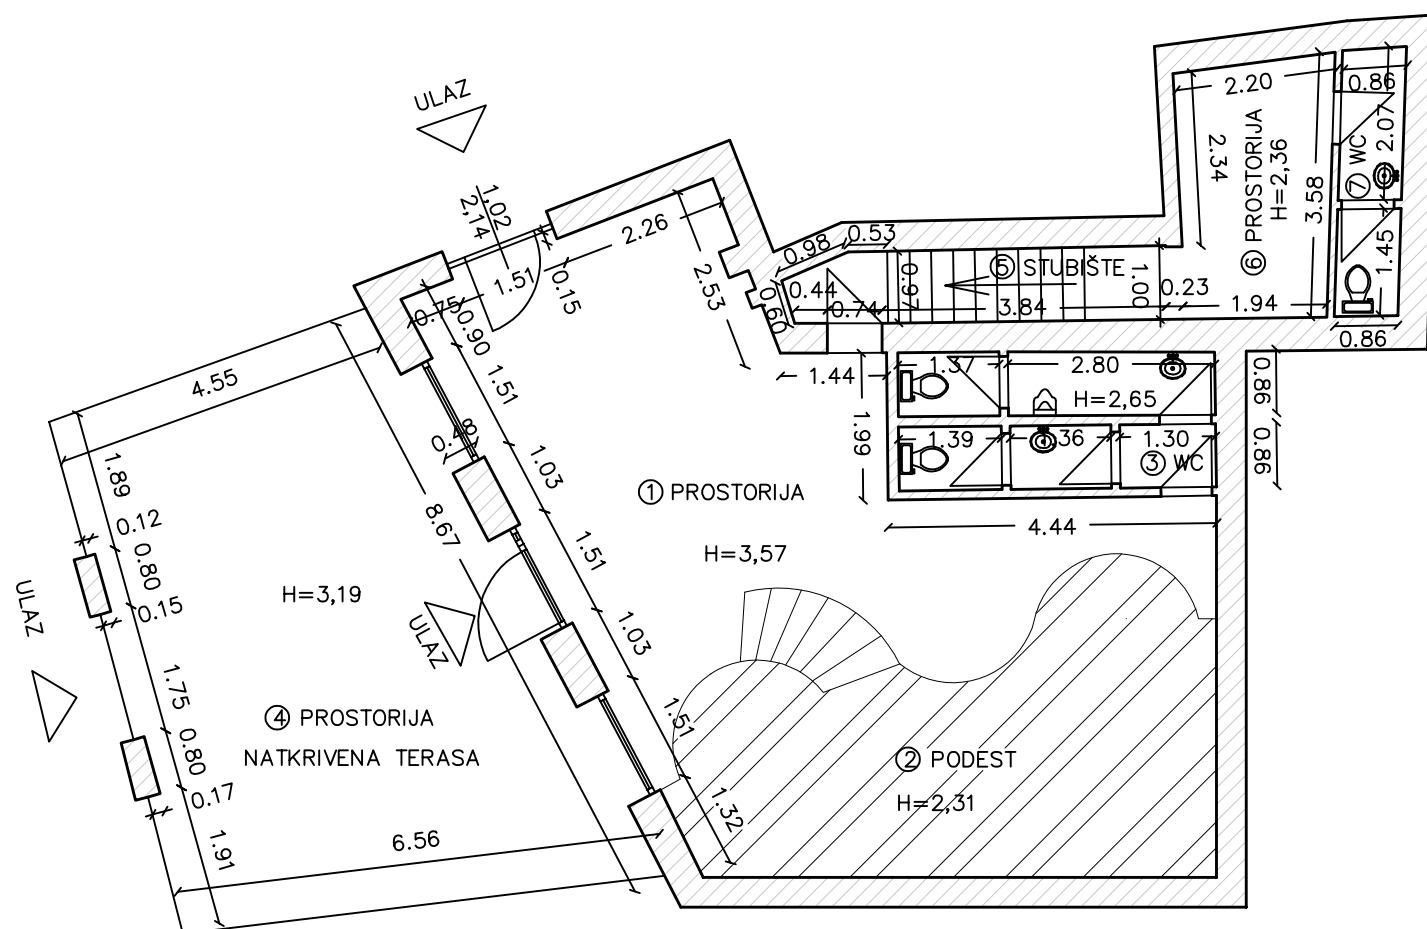

INFRASTRUKTURA	STANJE
STRUJA	DA
VODA	DA
KANALIZACIJA	DA
PTT	DA
PLIN	NE
CENTRALNO GRIJANJE	NE
DIMNJAK	DA
KLIMA	DA
PRILAZ DOSTAVNOG VOZILA	DA

BROJ	PROSTORIJA	POVRŠINA
1.	PROSTORIJA	37,16m ²
2.	PODEST	25,27m ²
3.	WC	7,30m ²
4.	PROSTORIJA – NATKRIVENA TERASA	43,55m ²
5.	STUBIŠTE	5,08m ²
6.	PROSTORIJA	7,16m ²
7.	WC	3,08 m ²
UKUPNO		128,60m ²

GRAD RIJEKA

Odjel gradske uprave za gospodarenje imovinom

IZMJERA POSLOVNOG PROSTORA

Adresa prostora:	GRIVICA 4
ID prostora:	201495
Mjerilo:	M 1:100
Datum:	listopad 2016.
Kontrolirala:	Dolores Alić ing.grad.

Izradio : Andrej Polić ing. grad.