


Rijeka, ožujak 2013.

IZMJERA POSLOVNOG PROSTORA – Cvetkov trg 1, Rijeka

Mjerilo 1:100

Vlasnik prostora : GRAD RIJEKA

TLOCRT PRIZEMLJA

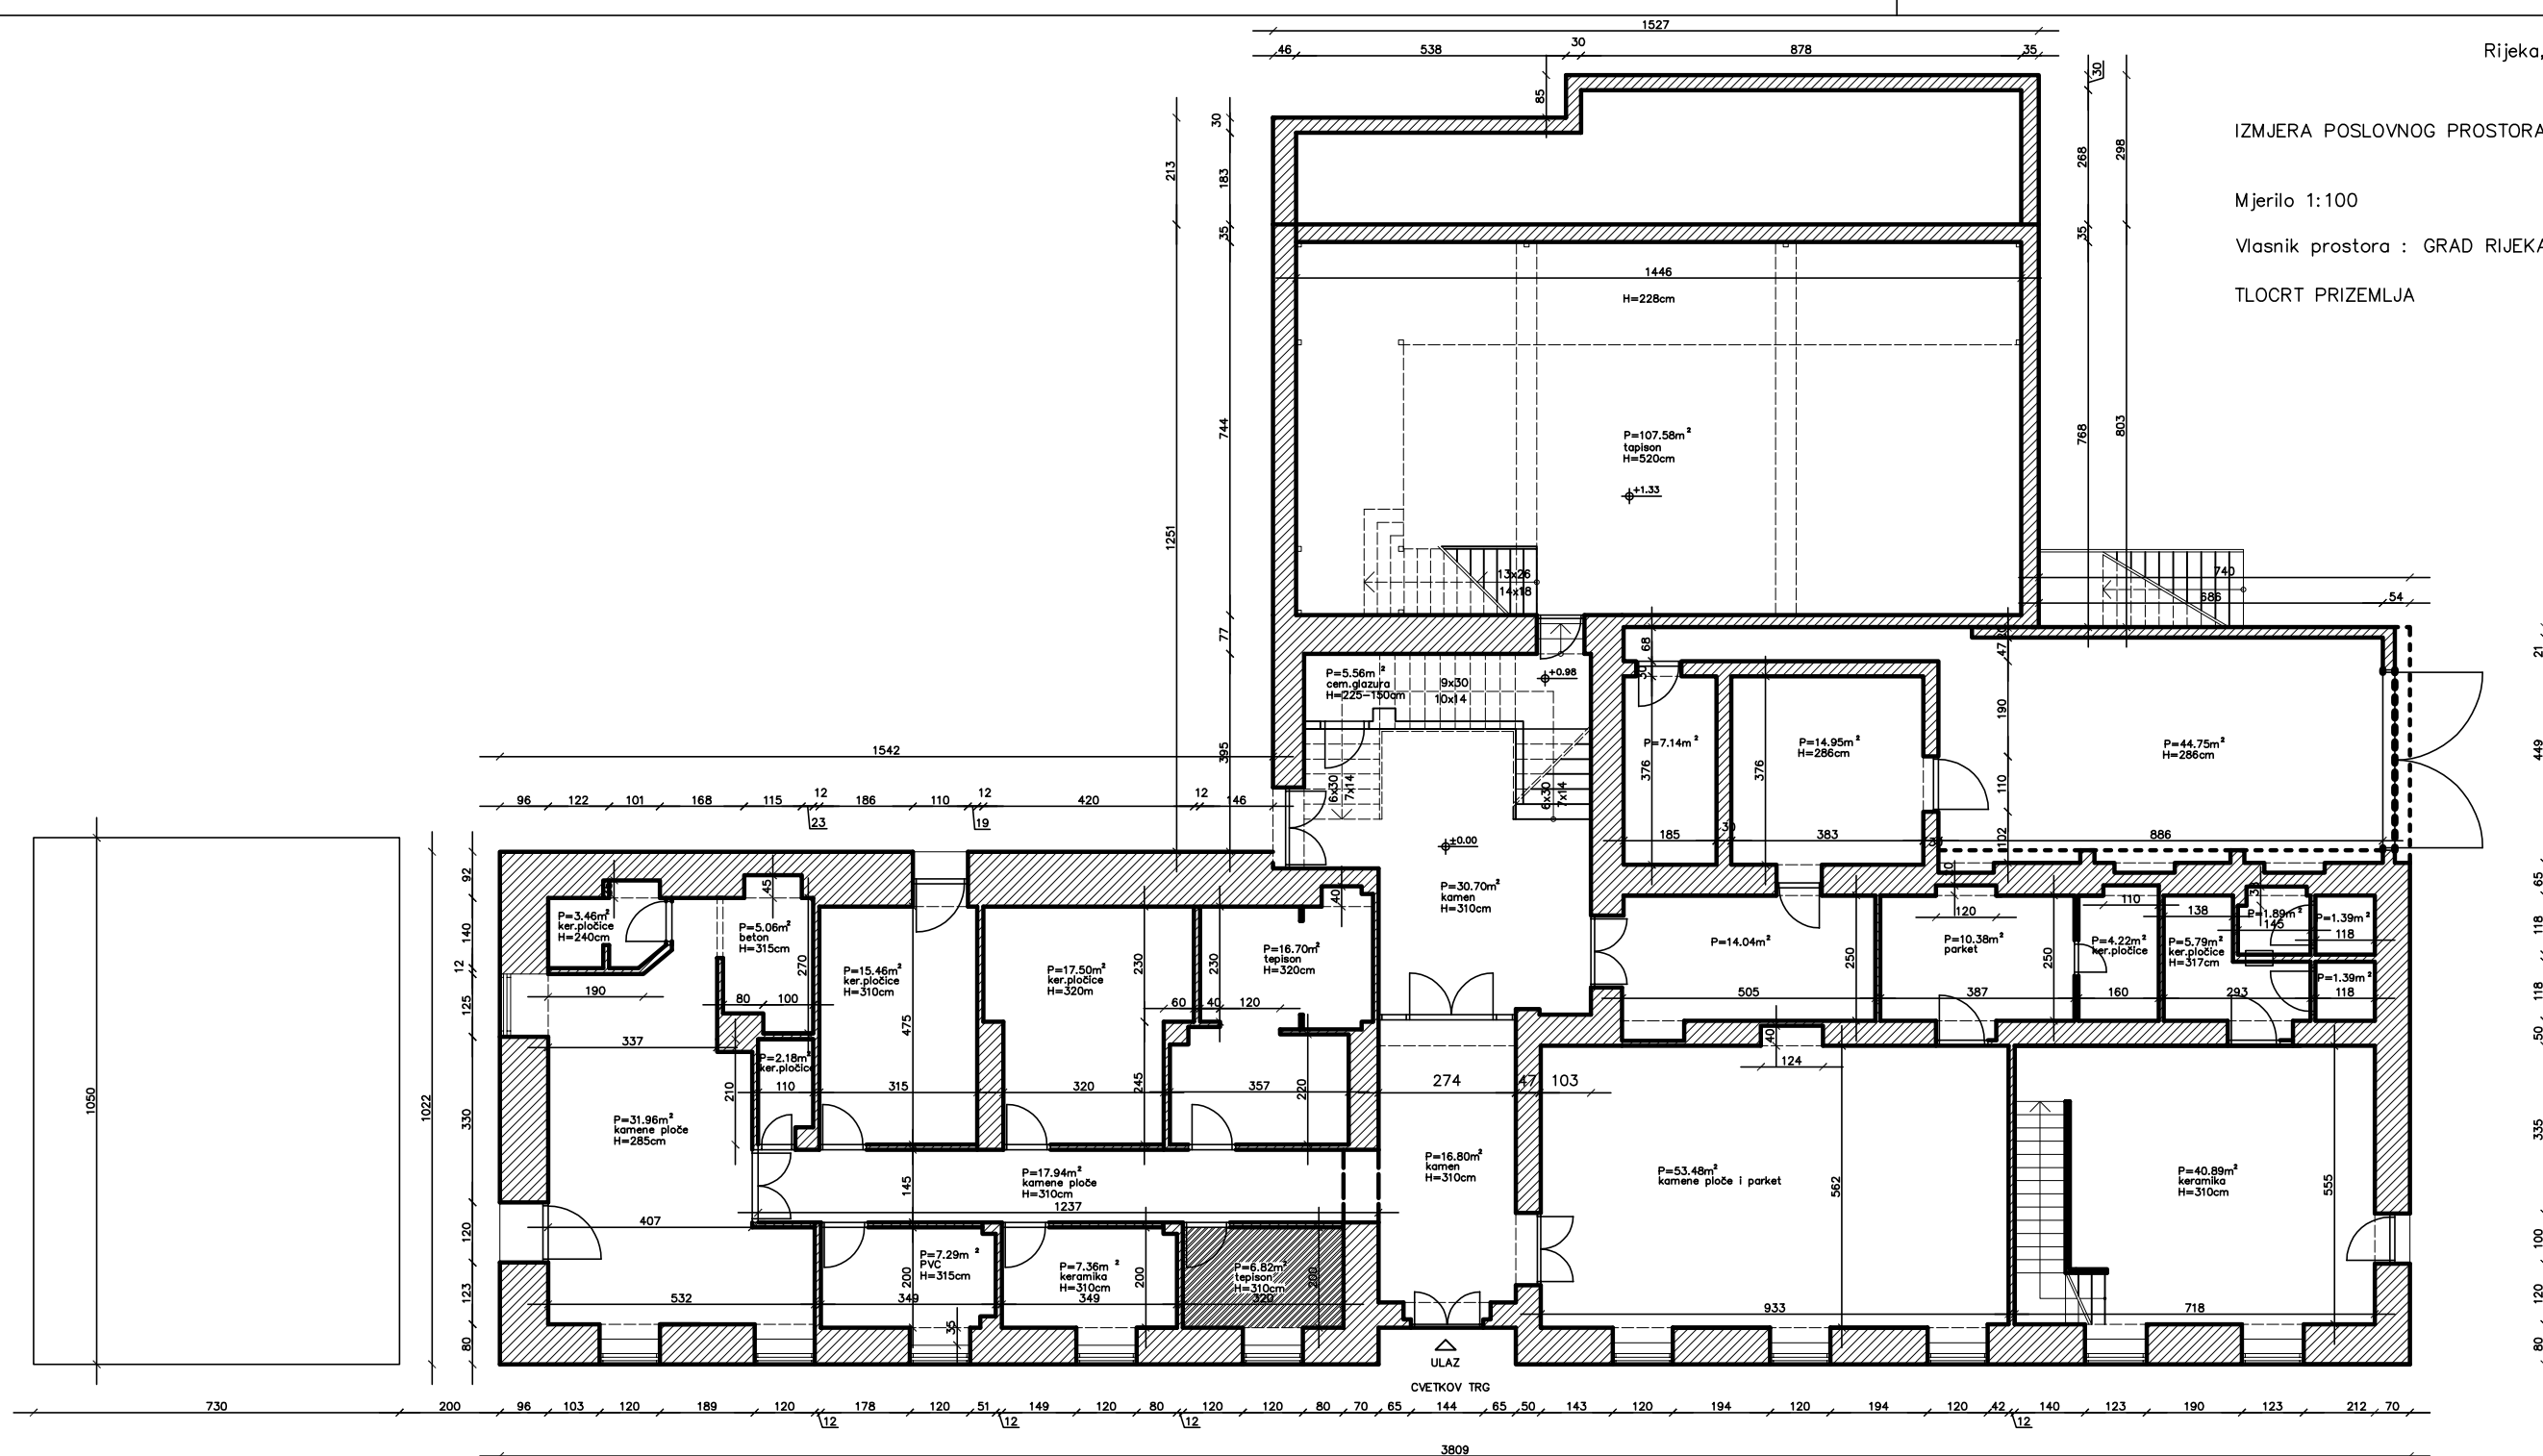

1	prostorija	6,82 m <sup>2</sup>
2	zajednički wc na prizemlju (20,64 % * 2,18 m <sup>2</sup> )	0,21 m <sup>2</sup>
3	zajednički hodnik na prizemlju (13,31 % * 18,13 m <sup>2</sup> )	1,12 m <sup>2</sup>
4	zajednički ulazni hol (2,91 % * 14,90 m <sup>2</sup> )	0,20 m <sup>2</sup>

8,35 m<sup>2</sup>

struja	DA
voda	DA
kanalizacija	DA
ptt	DA
plin	NE
centralno grijanje	NE
dimnjak	NE
prilaz dostavnog vozila	DA

## GRAD RIJEKA

Odjel gradske uprave za gospodarenje imovinom

### IZMJERA POSLOVNOG PROSTORA

Adresa prostora:	CVETKOV TRG 1
ID prostora:	201928
Mjerilo:	M 1:100
Datum:	ožujak 2017.
Izradila:	Đolores Alić ing.grad.