

Prilog I.**I. PONUDBENI LIST**

1.	NAZIV I SJEDIŠTE NARUČITELJA:	<i>GRAD RIJEKA GRAD RIJEKA, KORZO 16, Rijeka</i>
	Predmet nabave	Uređenje javnog tunelskog skloništa Dolac- Trg Sv. Vida
	Evidencijski broj nabave:	02-04-35/2017
2.	PODACI O PONUDITELJU	
	Naziv ponuditelja	
	Sjedište ponuditelja	
	Adresa ponuditelja	
	OIB	
	Poslovni (žiro) račun	
	Broj računa (iban)	

	Naziv poslovne banke	
	Navod o tome je li ponuditelj u sustavu poreza na dodanu vrijednost	DA NE (zaokružiti)
	Navod o tome da li ponuditelj koristi prijenos porezne obveze – (opcionalno)	
	Adresa za dostavu pošte	
	Adresa e-pošte	
	Kontakt osoba ponuditelja	
	Broj telefona	
	Broj telefaksa	
3.	PONUDA	
	Broj ponude	

	Datum ponude	
4.	CIJENA PONUDE	
	Cijena ponude, kn bez PDV-a	
	Stopa i iznos PDV-a	
	Cijena ponude, kn s PDV-om* - brojkama	
	Cijena ponude, kn s PDV-om*- slovima	
5.	Rok valjanosti ponude (<i>minimalno vremenski period naveden u točki 2.5. Poziva</i>)	

Obavezno ispuniti sve stavke

6. Uz ponudu dostavljamo popis svih sastavnih dijelova i priloga ponude (Sadržaj ponude) slijedećim redoslijedom:

Ponuditelj:

(tiskano upisati ime i prezime ovlaštene osobe Ponuditelja)

M.P.

Potpis:

U _____, _____ 2017. godine

Napomena: * Ako ponuditelj nije u sustavu poreza na dodanu vrijednost ili je predmet nabave oslobođen poreza na dodanu vrijednost, u Ponudbenom listu i Troškovniku, na mjesto predviđeno za upis cijene ponude s porezom na dodanu vrijednost, upisuje se isti iznos kao što je upisan na mjestu predviđenom za upis ponude bez poreza na dodanu vrijednost, a mjesto predviđeno za upis iznosa poreza na dodanu vrijednost ostavlja se prazno ili se stavlja crtica (-).

Prilog II. Obrazac za Podizvoditelje*

1.	PODACI O PODIZVODITELJU	
	Naziv Podizvoditelja	
	Sjedište Podizvoditelja	
	Adresa Podizvoditelja	
	OIB	
	Poslovni (žiro) račun	
	Broj računa (iban)	
	Naziv poslovne banke	
	Navod o tome je li Podizvoditelj u sustavu poreza na dodanu vrijednost	DA NE (zaokružiti)
	Iznos ponude koju će Podizvoditelj izvršiti, bez PDV-a	
	Stopa i iznos PDV-a	
	Ukupan iznos koji će Podizvoditelj izvršiti s PDV-om i postotak od ukupne cijene ponude	

NAPOMENA:

*Prilaže se samo ukoliko će Ponuditelj angažirati Podizvoditelja, u onoliko primjeraka koliko ima Podizvoditelja

TROŠKOVNIK


Građevina: **JAVNO TUNELSKO SKLONIŠTE**
Ulica Dolac – Trg Riječke rezolucije – Trg Grivica

Investitor: **GRAD RIJEKA,**
Odjel gradske uprave za komunalni sustav,
Direkcija zajedničke komunalne djelatnosti,
Titov trg 3, 51000 Rijeka

Projekti: **IP-02/17 - ELEKTROTEHNIČKI PROJEKT**

Zajednička oznaka projekta: **-**

Razina obrade: **IZVEDBENI PROJEKT**

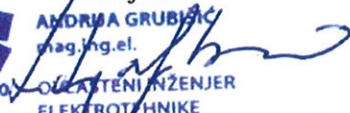Projektant:
**ANDRIJA GRUBIŠIĆ**
mag. ing. el.

E 2460 - OBLASTNI INŽENJER
ELEKTROTEHNIKE
ANDRIJA GRUBIŠIĆ, mag. ing. el.

Rijeka, veljača 2017.

Općenito:

Javno tunnelsko sklonište – podzemni tunel proteže se od dvorišta OŠ Dolac do Trga Grivica (Katedrala sv. Vida) sa odvojkom za Trg Riječke rezolucije, ukupne dužine cca 400m. Navedeno tunnelsko sklonište nema izvedenu funkcionalnu elektroinstalaciju kao ni priključak na elektrodistribucijsku mrežu električne energije stoga je predviđeno izvođenje navedenih radova, a sve prema Izvedbenom projektu IP-02/17 tvrtke M.G. produkt d.o.o.

Napomene:

Obaveza je Izvođača prije davanja ponude proučiti lokaciju izvođenja radova, troškovnik i projektnu dokumentaciju.

Za svu opremu gdje je naveden tip proizvoda, moguće je umjesto navedenog ponuditi "jednakovrijedan" proizvod, u svemu poštujući iste ili bolje tehničke karakteristike, a pritom obavezno upisati naziv jednakovrijednog ponuđenog proizvoda, na za to predviđeno mjesto (prazna crta) u stavci troškovnika.

Po potrebi, odluku o materijalima i opremi koja se deponira u skladište Grada Rijeke donosi odgovorna osoba Naručitelja.

Ako opisom nije drugačije definirano stavkama troškovnika obuhvaćeni su:

Zauzeće javne površine, plan izvođenja radova, projekt organizacije gradilišta, prometno rješenje, priključak na komunalnu infrastrukturu, privremeno osvjjetljenje i režijski troškovi.

Prije početka radova pozivanje vlasnika i utvrđivanje postojanja, dubine i pozicije svih instalacija duž čitave trase, te označavanje njihove trase na terenu.

Svi potrebni osnovni i pomoćni radovi, materijali, oprema, uređaji, sredstva, ispitivanja, izrada izvješća o provedenim ispitivanjima, a sve sukladno tehničkom opisu, važećim propisima i standardima koji su potrebni da se određena cjelina dovede u funkciju.

Sve vrsta utovara, istovara, prijenosa i prijevoza bez obzira na udaljenost, rušenja, montaže, demontaže, skladištenja (osim u skladištu Grada Rijeke), deponiranja, podupore, radne platforme, skele, eventualno potrebno crpljenje vode, njega betona, zaštita i ograđivanje u skladu s važećim propisima kao i oznake potrebne za sigurno korištenje javnih površina za vrijeme izvođenja radova.

Atesti, certifikati za materijale, uređaje i opremu, te priručnici za ugradnju, montažu, korištenje, održavanje i servisiranje (na jeziku zemlje proizvođača opreme i prijevod na hrvatski jezik), garancijski listovi, koji se prije ugradnje daju na uvid odgovornoj osobi Naručitelja, a prilikom primopredaje građevine uručuju Naručitelju.

Kordinacija s HEP-om oko izvedbe priključka na NN mrežu, te priključenja objekta.

Osiguranje i troškovi privremene gradilišne deponije, kao i trajne deponije za ekološko deponiranje / zbrinjavanje zatečenog otpada i viškova materijala od demontaže, rušenja i iskopa.

Održavanje gradilišta urednim tijekom izvođenja radova, kao i onemogućavanje onečišćenja pristupnih javno prometnih površina tijekom izvođenja radova, te uređenje gradilišta nakon završetka radova.

Eventualne štete uzrokovane neodgovornim ili nestručnim radom.

Čuvanje izvedenih radova do primopredaje.

ELEKTROINSTALACIJA TUNELA

Red. br.	Opis stavke	Jedinica mjere	Količina	Jedinična cijena (kn)	Ukupno (kn)
1.	Iskop kanala dim 0,4x0,5m (šxd) koji se sastoji od razbijanja betonske podloge i iskop bez obzira na kategoriju tla, odlaganje probranog materijala potrebnog za zatrpavanje kanala i odvoz i ekološko zbrinjavanje viška materijala. Ponovno zatrpavanje kanala probranim materijalom, sa nabijanjem. Nakon završetka radova dovođenje površine u prvobitno stanje. Izvedba betonske ploče betonom C 16/20	m	3	á	
2.	Dobava i polaganje PVC cijevi Ø50mm	m	3	á	
3.	Dobava materijala, izrada, montaža i spajanje nazidnog razdjelnika R1 koji se sastoji od:				
	- nazidni PVC ormarić, IP65	kom	1		
	- grebenasta sklopka tip GN 63-10-U-S13 ili jednakovrijedna: _____,				
	vađenje ručice u dva položaja ("0" i "1").	kom	1		
	- osigurač B16A/3/10kA	kom	1		
	- osigurač B25/3/10kA	kom	1		

- osigurač C6/1/10kA	kom	1	
- KZS B16A/2/0,03A/10kA	kom	2	
- RCD 40A/0,03A/4	kom	2	
- termosta za grijač 0-60°C, 1N/C kontakt, tip FLZ ili jednakovrijedan:_____	kom	1	
- grijač 30W/230VAC, tip HGK 30 ili jednakovrijedan:_____	kom	1	
- utičnica tip GW20265, "Gewiss" ili jednakovrijedna:_____	kom	1	
- kutija s poklopcem tip GW 27042, IP55, "Gewiss" ili jednakovrijedna:_____			
(gornji dio se montira na razdjelnik, a tijelo kutije se ne koristi)	kom	1	
- nadgradna priključnica 10°, IP67 32A/400V/3P+N+PE, tip "Gewiss" ili jednakovrijedna:_____	kom	1	
- nadgradna priključnica 10°, IP67 16A/400V/3P+N+PE, tip "Gewiss" ili jednakovrijedna:_____	kom	1	
- sav potreban instalacijski i spojni materijal (uvodnice- montaža ispod, Cu sabirnice, nosači, H07V-K vodič, oznake i sl.)	kpl	1	
	kpl	1	á
4. Dobava materijala, izrada, montaža i spajanje nazidnog razdjelnika R2 koji se sastoji od:			
- nazidni PVC ormarić, IP65	kom	1	
- grebenasta sklopka tip GN 63-10-U-S13 ili jednakovrijedna:_____, vađenje ručice u dva položaja ("0" i "1")	kom	1	
- osigurač B40A/3/10kA	kom	1	
- osigurač B25A/3/10kA	kom	1	
- osigurač B16/3/10kA	kom	1	
- osigurač C6/1/10kA	kom	2	
- KZS B16A/2/0,03A/10kA	kom	4	
- KZS C16A/2/0,03A/10kA	kom	5	
- RCD 40A/0,03A/4	kom	2	
- impulsni relej Schneider iTL/2P/32A, kat. Oznaka ASC30831+A9C32836, 230VAC ili jednakovrijedan:_____	kom	5	
- termosta za grijač 0-60°C, 1N/C kontakt, tip FLZ ili jednakovrijedan:_____	kom	1	
- grijač 30W/230VAC, tip HGK 30 ili jednakovrijedan:_____	kom	1	
- utičnica tip GW20265, "Gewiss" ili jednakovrijedna:_____	kom	1	
- kutija s poklopcem tip GW 27042, IP55, "Gewiss" ili jednakovrijedna:_____ (gornji dio se montira na razdjelnik, a tijelo kutije se ne koristi)	kom	1	
- nadgradna priključnica 10°, IP67 32A/400V/3P+N+PE, tip "Gewiss" ili jednakovrijedna:_____	kom	1	
- nadgradna priključnica 10°, IP67 16A/400V/3P+N+PE, tip "Gewiss" ili jednakovrijedna:_____	kom	1	

- sav potreban instalacijski, pričvrtni i spojni materijal (uvodnice-montaža ispod, Cu sabirnice, nosači, H07V-K vodič, oznake i sl.)	kpl	1	
	kpl	1	á
5. Dobava materijala, izrada, montaža i spajanje nazidnog razdjelnika R3 koji se sastoji od:			
- nazidni PVC ormarić, IP65	kom	1	
- grebenasta sklopka tip GN 63-10-U-S13 ili jednakovrijedna: _____, vađenje ručice u dva položaja ("0" i "1")	kom	1	
- osigurač B16A/3/10kA	kom	1	
- osigurač C6/1/10kA	kom	1	
- KZS B16A/2/0,03A/10kA	kom	2	
- RCD 40A/0,03A/4	kom	1	
- termostat za grijač 0-60°C, 1N/C kontakt, tip FLZ ili jednakovrijedan: _____	kom	1	
- grijač 30W/230VAC, tip HGK 30 ili jednakovrijedan: _____	kom	1	
- utičnica tip GW20265, "Gewiss" ili jednakovrijedna: _____	kom	1	
- kutija s poklopcem tip GW 27042, IP55, "Gewiss" ili jednakovrijedna: _____ (gornji dio se montira na razdjelnik, a tijelo kutije se ne koristi)	kom	1	
- nadgradna priključnica 10°, IP67 16A/400V/3P+N+PE, tip "Gewiss" ili jednakovrijedna: _____	kom	1	
- sav potreban instalacijski i spojni materijal (uvodnice-montaža ispod, Cu sabirnice, nosači, H07V-K vodič, oznake i sl.)	kpl	1	
	kpl	1	á
6. Dobava i polaganje vruće pocinčane staze PK50mm na stropu betonskog dijela tunela, komplet s nosačima za strop i svim potrebnim pričvrtnim i spojnim priborom	m	282	á
7. Dobava i polaganje vruće pocinčane staze PK50mm na zidu/stropu betonskog dijela tunela, komplet s nosačima za zid/strop i svim potrebnim pričvrtnim i spojnim priborom	m	96	á
8. Dobava i polaganje vruće pocinčane staze PK50mm na stropu od neobrađenog kamena, komplet s nosačima (navojne šike l=0,5m) i svim potrebnim pričvrtnim i spojnim priborom	m	81	á
9. Dobava i polaganje vruće pocinčanog poklopca za stazu PK50mm, komplet sa pričvrtnim i spojnim materijalom.	m	86	á
10. Dobava i polaganje vruće pocinčane staze PK100mm, komplet s odgovarajućim nosačima i svim potrebnim pričvrtnim i spojnim priborom.	m	12	á

- | | | | |
|---|-----|-----|---|
| 11. Dobava i polaganje vruće pocinčanog poklopca za stazu PK100mm, komplet sa pričvrsnim i spojnim priborom. | m | 12 | á |
| 12. Izvedba premoštenja pocinčanih staza vodičem H07V-K 6mm ² (l≈0,1m), komplet sa pričvrsnim i spojnim priborom. | kom | 150 | á |
| 13. Dobava i polaganje PN-T cijevi Ø16mm, komplet sa svim potrebnim pričvrsnim i spojnim priborom. | m | 120 | á |
| 14. Dobava montaža i spajanje šuko utičnice tip GW 20265, "Gewiss" ili jednakovrijedna:
_____ | kom | 16 | á |
| 15. Dobava i montaža nadžbukna kutije (u koju se montira šuko utičnica GW 20265) tip GW 27042, IP55, "Gewiss" ili jednakovrijedna:
_____ | kom | 16 | á |
| 16. Dobava i montaža nosača (2 kom po lampi) za zidnu montažu svjetiljke s mogućnošću zakretanja, komplet sa pričvrsnim i spojnim priborom. | kpl | 4 | á |
| 17. Dobava, montaža i spajanje nadgradne svjetiljke, izvor LED 18W, efektivni svjetlosni tok 2390lm, 4000K, kućište i difuzor izrađeni od polikarbonata, inox kopče, membrana za odvlaživanje (spriječavanje kondenzata kod montaže u vlažne prostore), trajnost L80B20>50.000h, zaštita IP66, s modulom i baterijom, koji su uračunati u jediničnu cijenu stavke, za rad u protupaničnom režimu, autonomije 3h, pripralni mod rada, kao tip PRIMA LED VPc M3h 1.4 2600/840 TREVOS ili jednakovrijedna: _____

(oznaka na nacrtu A1), komplet sa svim potrebnim pričvrsnim i spojnim priborom | kom | 22 | á |
| 18. Dobava montaža i spajanje nadgradne svjetiljke, izvor LED 30W, efektivni svjetlosni tok 4000lm, 4000K, kućište i difuzor izrađeni od polikarbonata, inox kopče, membrana za odvlaživanje (spriječavanje kondenzata kod montaže u vlažne prostore), trajnost L80B20>50.000h, zaštita IP66, s modulom i baterijom za rad u protupaničnom režimu, autonomije 3h, koji su uračunati u jediničnu cijenu stavke, pripralni mod rada, kao tip PRIMA LED VPc M3h 1.4 4400/840 TREVOS (oznaka na nacrtu A2), komplet sa svim potrebnim pričvrsnim priborom ili jednakovrijedna: _____

_____ | kom | 58 | á |

19. Dobava montaža i spajanje nadgradne svjetiljke sigurnosne rasvjete, izvor LED 270lm, 2W, osnosimetrična optika, autonomija 3h, pripralni spoj, s polikarbonatnim kućištem, zaštita IP65, s piktogramskom pločom 150x250mm i naljepnicom odgovarajućeg smjera, koji su uračunati u jediničnu cijenu stavke, kao tip EXIT + PLX "Awex" (oznaka na nacrtu P1) ili jednakovrijedna:

kom 4 á

20. Dobava i ljepljenje naljepnice odgovarajućeg smjera, dimenzija 7x20cm na svjetiljke oznaka na nacrtu A1 i A2

kom 80 á

21. Dobava, montaža i spajanje RMQ titan tipke s ključem 0-1/40° s povratom u "0", ključ izvadiv u "0" poziciji, IP66, tip M22-WS, ili jednakovrijedna:

_____ komplet s
 radnim kontaktom (MM216380) za montažu na dno
 kutije, ugrađeno u kućište za jedno tipkalo, IP67 (crno-
 žuto) M22-IY1, sa jednom PVC uvodnicom (za kabel
 FG70R 3x1,5mm²) te sa 3 rezervna ključa tip M22-
 XWS
 ili jednakovrijedna (sukladno prethodnom
 jednakovrijednom proizvodu stavke):

kom 3 á

22. Dobava i montaža nadžbukne razvodne kutije, komplet sa svim potrebnim spojnim i pričvrsnim priborom.

kom 92 á

23. Dobava, polaganje i spajanje kabela FG70R 5x35mm², komplet sa svim potrebnim spojnim i pričvrsnim priborom.

m 190 á

24. Dobava, polaganje i spajanje kabela FG70R 5x10mm², komplet sa svim potrebnim spojnim i pričvrsnim priborom.

m 148 á

25. Dobava, polaganje i spajanje kabela FG70R 3x1,5mm², komplet sa svim potrebnim spojnim i pričvrsnim priborom.

m 500 á

26. Dobava, polaganje i spajanje kabela FG70R 3x2,5mm², komplet sa svim potrebnim spojnim i pričvrsnim priborom.

m 400 á

27. Dobava, polaganje i spajanje kabela FG70R 5x2,5mm², komplet sa svim potrebnim spojnim i pričvrsnim priborom.

m 1000 á

28. Ispitivanje instalacija i svjetlotehničkih uvjeta od strane ovlaštenog trgovačkog društva. Izrada izvještaja o uspješno izvedenom ispitivanju u tri primjerka, u digitalnom i tekstualnom obliku. Svako dodatno ispitivanje se ne naplaćuje posebno.

kpl 1 á

29. Izrada projekta izvedenog stanja od strane ovlaštene osobe. Projekt se izrađuje u tri primjerka u digitalnom i tekstualnom obliku.

kpl 1 á

30. Demontaža postojećih rasvjetnih tijela i instalacije te odvoz na specijalizirani deponij za električni otpad

kpl 1 á

UKUPNO: ELEKTROINSTALACIJA TUNELA

PDV (25%)

SVEUKUPNO


Napomena:

- Ponuđač treba uz ponudu dati pismenu potvrdu da je izvršio izvid na objektu

Rijeka, veljača 2017. godine

Ponuditelj:

(Potpis i pečat)

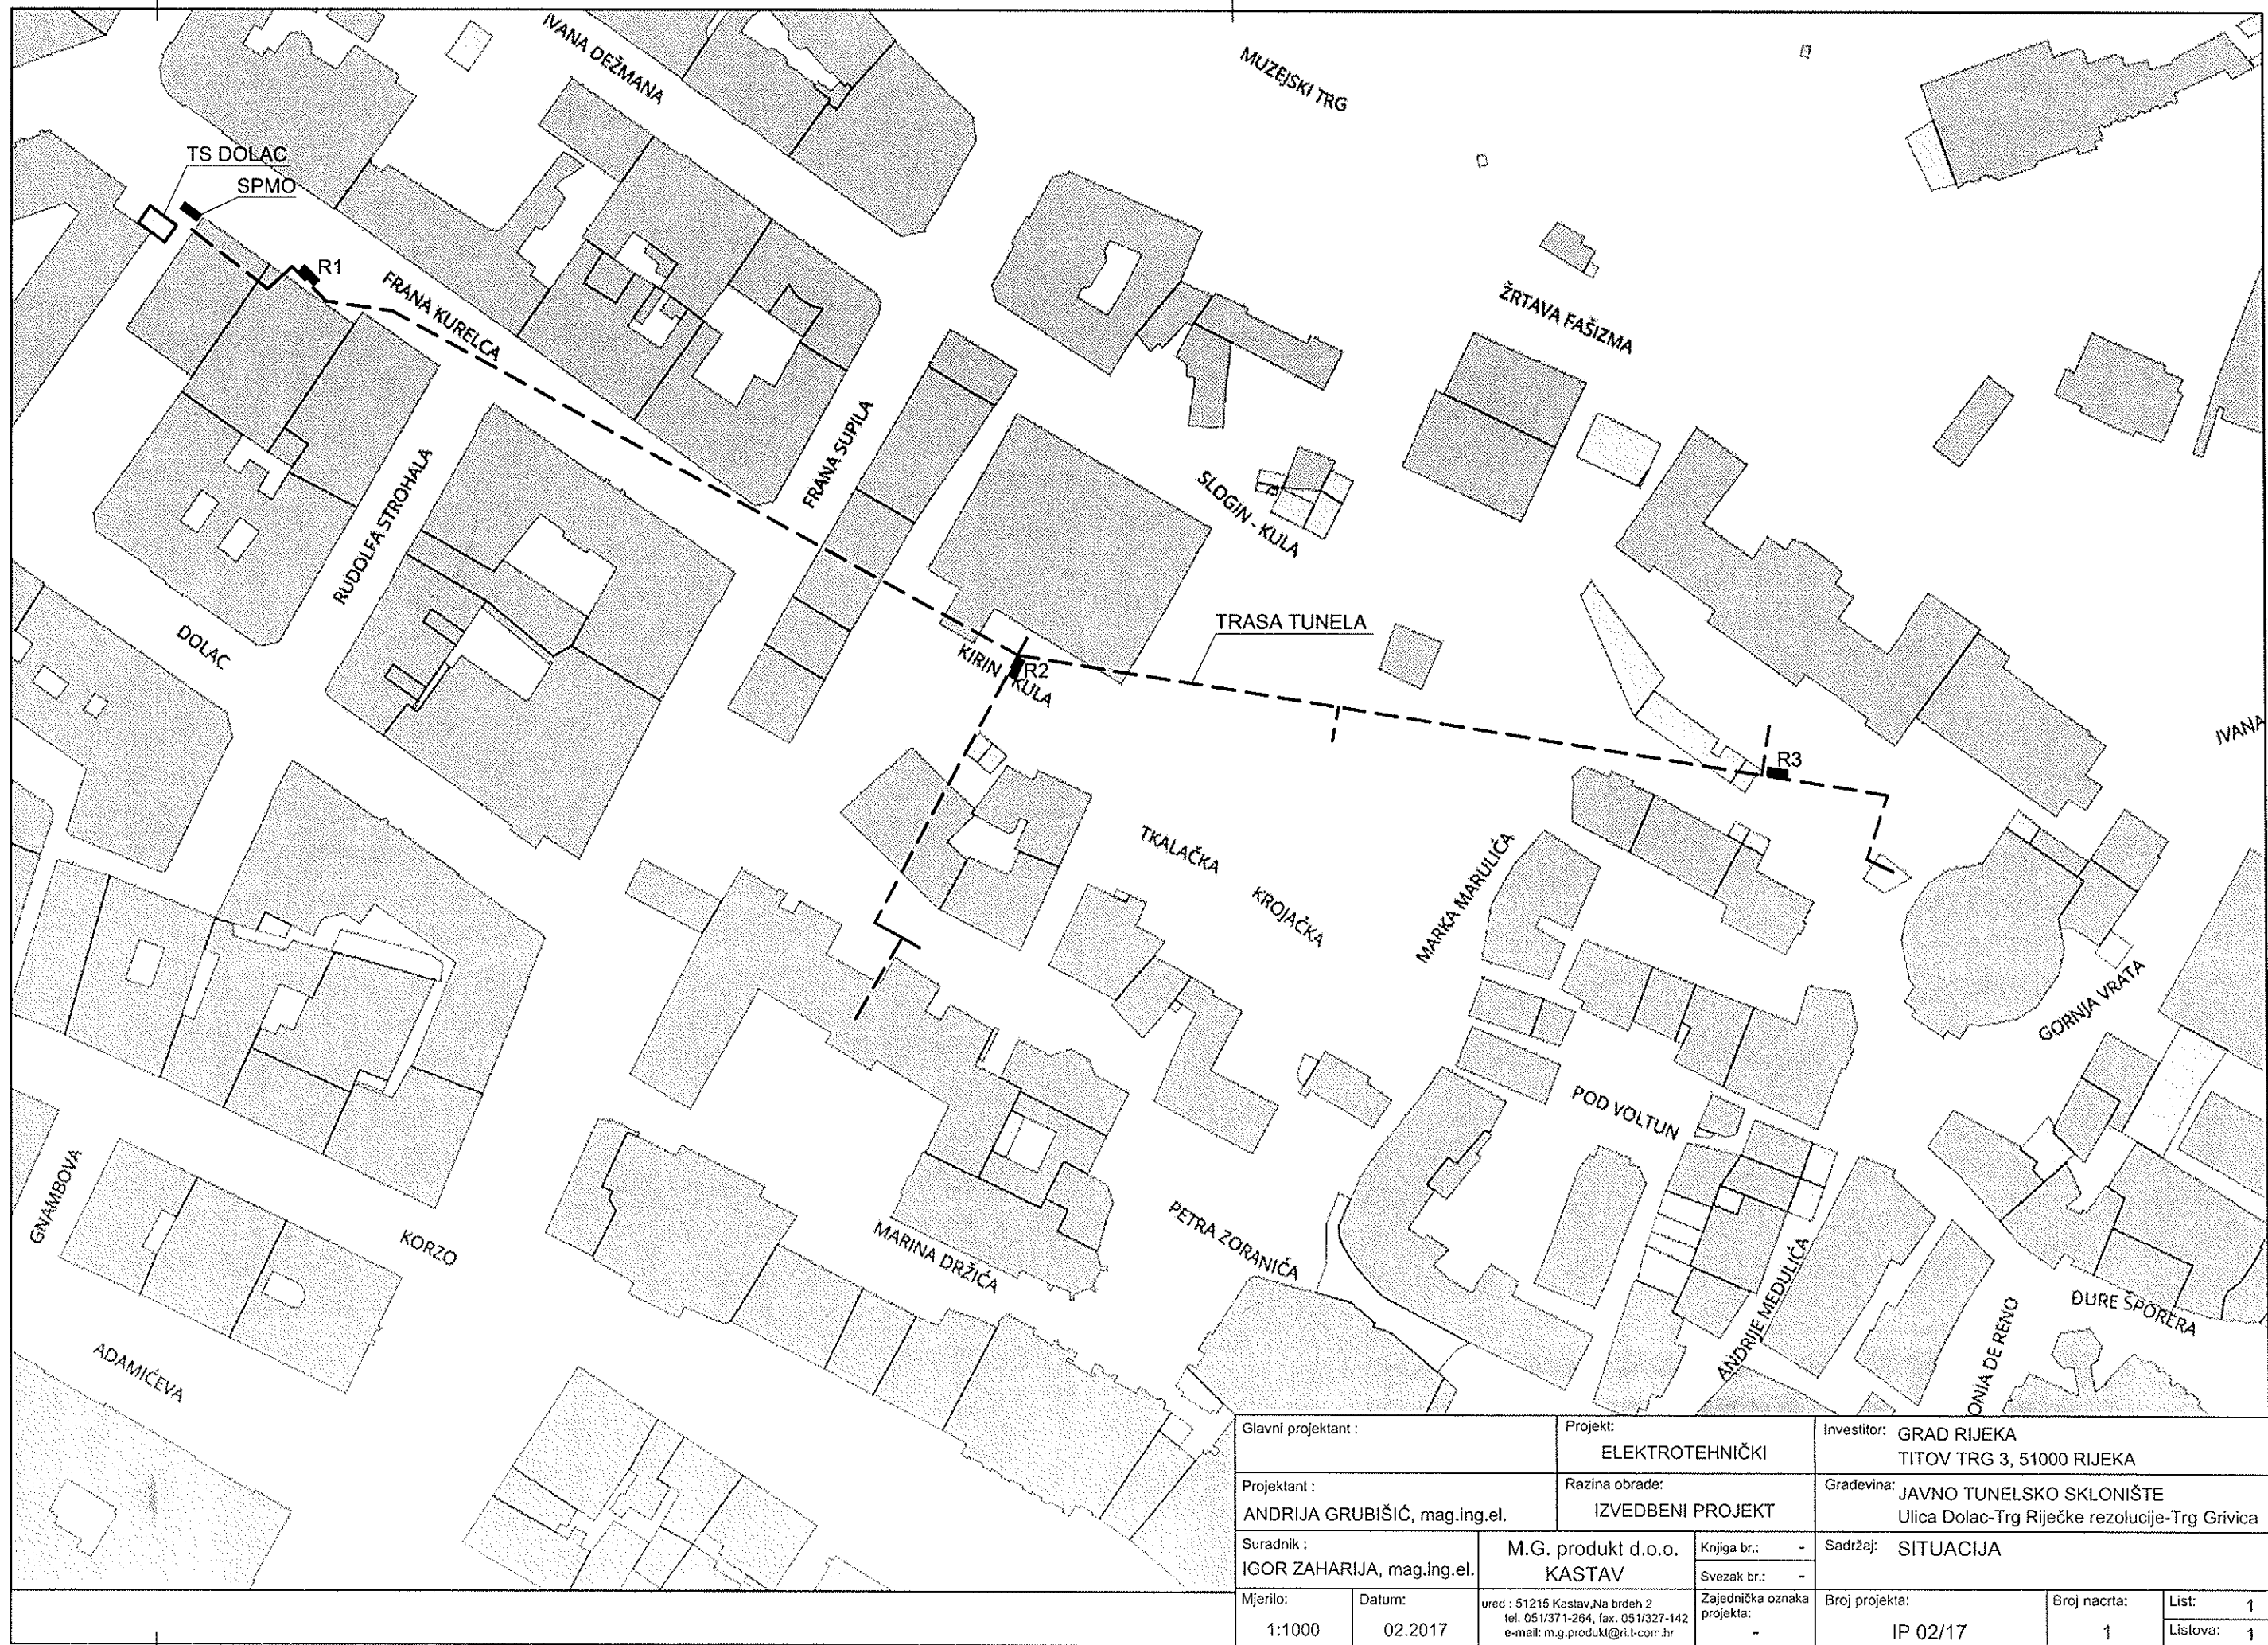

Glavni projektant :		Projekt:		Investitor:	
		ELEKTROTEHNIČKI		GRAD RIJEKA	
Projektant :		Razina obrade:		TITOV TRG 3, 51000 RIJEKA	
ANDRIJA GRUBIŠIĆ, mag.ing.el.		IZVEDBENI PROJEKT		Građevina:	
Suradnik :		M.G. produkt d.o.o.		JAVNO TUNELSKO SKLONIŠTE	
IGOR ZAHARIJA, mag.ing.el.		KASTAV		Ulica Dolac-Trg Riječke rezolucije-Trg Grivica	
Mjerilo:		Datum:		Sadržaj:	
1:1000		02.2017		SITUACIJA	
ured : 51215 Kastav, Na brdih 2		Knjiga br.:		Broj projekta:	
tel. 051/371-264, fax. 051/327-142		Svezak br.:		IP 02/17	
e-mail: m.g.produkt@ri.t-com.hr		Zajednička oznaka projekta:		Broj nacrta:	
		-		1	
				List:	
				1	
				Listova:	
				1	

Prilog IV . - Izjava o integritetu

Naziv ponuditelja:

Sjedište/prebivalište Ponuditelja:

OIB ponuditelja: _____

IZJAVA O INTEGRITETU

Kao ponuditelj u postupku nabave ispod zakonskog praga Naručitelja: Grad Rijeka, Odjel gradske uprave za komunalni sustav Direkcija zajedničke komunalne djelatnosti

Titov trg 3, 51000 Rijeka, 051/209-927, 051/209-928; telefax. 051/209-406; E-mail: komun-sustav@rijeka.hr, MBS: 2664763, OIB: 54382731928, Ev. broj nabave: 02-04-35/2017 ovom Izjavom jamčimo korektnost u postupku, kao i izostanak bilo kakve zabranjene prakse u vezi s postupkom nadmetanja (radnja koja je korupcija ili prijevara, nuđenje, davanje ili obećavanje neprilične prednosti koja može utjecati na djelovanje nekog zaposlenika ili zaposlenike koji su na bilo koji način uključeni u postupak nabave, te izražavamo suglasnost s provedbom revizije cijeloga postupka od strane neovisnih stručnjaka i prihvaćanje odgovornosti i određenih sankcija (ugovorna kazna, bezuvjetni otkaz ugovora, naplata jamstva za uredno ispunjenje ugovora) ukoliko se krše ugovorne obveze.

(tiskano upisati ime i prezime, potpis ovlaštene osobe ponuditelja, pečat)

M.P.

U _____ dana _____ 2017. godine

IZJAVA

Kojom ja

(ime i prezime, broj osobne iskaznice izdane od _____)

kao osoba ovlaštena po zakonu za zastupanje pravne osobe _____

(naziv i sjedište gospodarskog subjekta, OIB)

pod materijalnom i kaznenom odgovornošću, izjavljujem da niti ja, niti gospodarski subjekt, nismo pravomoćno osuđeni za jedno ili više slijedećih kaznenih djela prema propisima države sjedišta gospodarskog subjekta ili države čiji je državljanin osoba ovlaštena po zakonu za gospodarskog subjekta:

- a) prijevара (članak 236.), prijevara u gospodarskom poslovanju (članak 247.), primanje mitа u gospodarskom poslovanju (članak 252.), davanje mitа u gospodarskom poslovanju (članak 253.), zlouporaba u postupku javne nabave (članak 254.), utaja poreza ili carine (članak 256.), subvencijska prijevara (članak 258.), pranje novca (članak 265.), zlouporaba položaja i ovlasti (članak 291.), nezakonito pogodovanje (članak 292.), primanje mitа (članak 293.), davanje mitа (članak 294.), trgovanje utjecajem (članak 295.), davanje mitа za trgovanje utjecajem (članak 296.), zločinačko udruženje (članak 328.), i počinjenje kaznenog djela u sastavu zločinačkog udruženja (članak 329.), iz Kaznenog zakona (Narodne novine, br.125/11, 144/12, 56/15 i 61/15).
- b) b) prijevara (članak 224.), pranje novca (članak 279.), prijevara u gospodarskom poslovanju (293.), primanje mitа u gospodarskom poslovanju (članak 294.a.),

davanje mita u gospodarskom poslovanju (članak 294.b.), udruživanje za počinjenje kaznenih djela (članak 333.), zlouporaba položaja i ovlasti (članak 337.), zlouporaba obavljanja dužnosti državne vlasti (članak 338.), protuzakonito poslovanje (članak 343.), primanje mita (članak 347.), i davanje mita (članak 348.) iz Kaznenog zakona (Narodne novine, br.125/11, 144/12, 56/15 i 61/15).

(potpis ovlaštene po zakonu za zastupanje gospodarskog subjekta)

(mjesto i vrijeme)

Napomena:

- Izjava ne smije biti starija od 3 (tri) mjeseca računajući od dana početka postupka nabave
- Izjava mora biti potpisana od osobe po zakonu ovlaštene za zastupanje gospodarskog subjekta, te naveden datum potpisa
- Izjava ne mora biti ovjerena od strane javnog bilježnika

Naručitelj: Grad Rijeka, Korzo 16, Rijeka

Predmet nabave: **Uređenje javnog tunelskog skloništa Dolac-Trg Sv. Vida**

Evidencijski broj nabave: 02-04-35/2017

I Z J A V A

O SAMOSTALNOM IZVOĐENJU RADOVA

Izjavljujemo da ćemo radove koji su predmet nabave izvesti u potpunosti samostalno, vlastitim tehničkim i kadrovskim kapacitetima traženima u Dokumentaciji.

Ponuditelj:

(Osoba ovlaštena za zastupanje Ponuditelja)*

M.P.

U _____, _____ 2017. godine

**upisati ime, prezime i potpis ovlaštene osobe za zastupanje Ponuditelja*

Naručitelj:

GRAD RIJEKA, Korzo 16, 51 000 Rijeka

Predmet nabave:

Uređenje javnog tunelskog skloništa Dolac-Trg Sv. Vida

**POPIS UGOVORA O RADOVIMA IZVRŠENIM U 2017. GODINI
I U POSLJEDNJIH 5 (PET) GODINA (2012., 2013., 2014., 2015. i 2016.)**

Red. br.	Naziv objekta/mjesto izvođenja radova:	Datum izvođenja radova:	Izbos izvedenog rada (bez/sa PDV)	Naziv druge strane ugovora:

Ponuditelj:

M.P.

(osoba ovlaštena za zastupanje Ponuditelja)*

U _____, 2017.godine.

* upisati ime, prezime i funkciju osobe ovlaštene za zastupanje Ponuditelja

NARUČITELJ:

GRAD RIJEKA, 51000 Rijeka, Korzo 16, OIB: 54382731928

PREDMET NABAVE: Uređenje javnog tunelskog skloništa Dolac-Trg Sv. Vida

POTVRDA O IZVRŠENOM UVIDU

Dana _____ 2017. godine

(ime i prezime, adresa, OIB)

je, kao predstavnik:

(naziv gospodarskog subjekta, adresa, OIB)

izvršio/la uvid i pregled lokacije na kojoj se planira izvoditi zahvat

(naziv lokacije)

Ova potvrda izdaje se u svrhu sudjelovanja u postupku **Uređenje javnog tunelskog skloništa Dolac-Trg Sv. Vida** (Ev. br. nabave: 02-04-35/2017), te se u druge svrhe ne može upotrijebiti.

GRAD RIJEKA
