
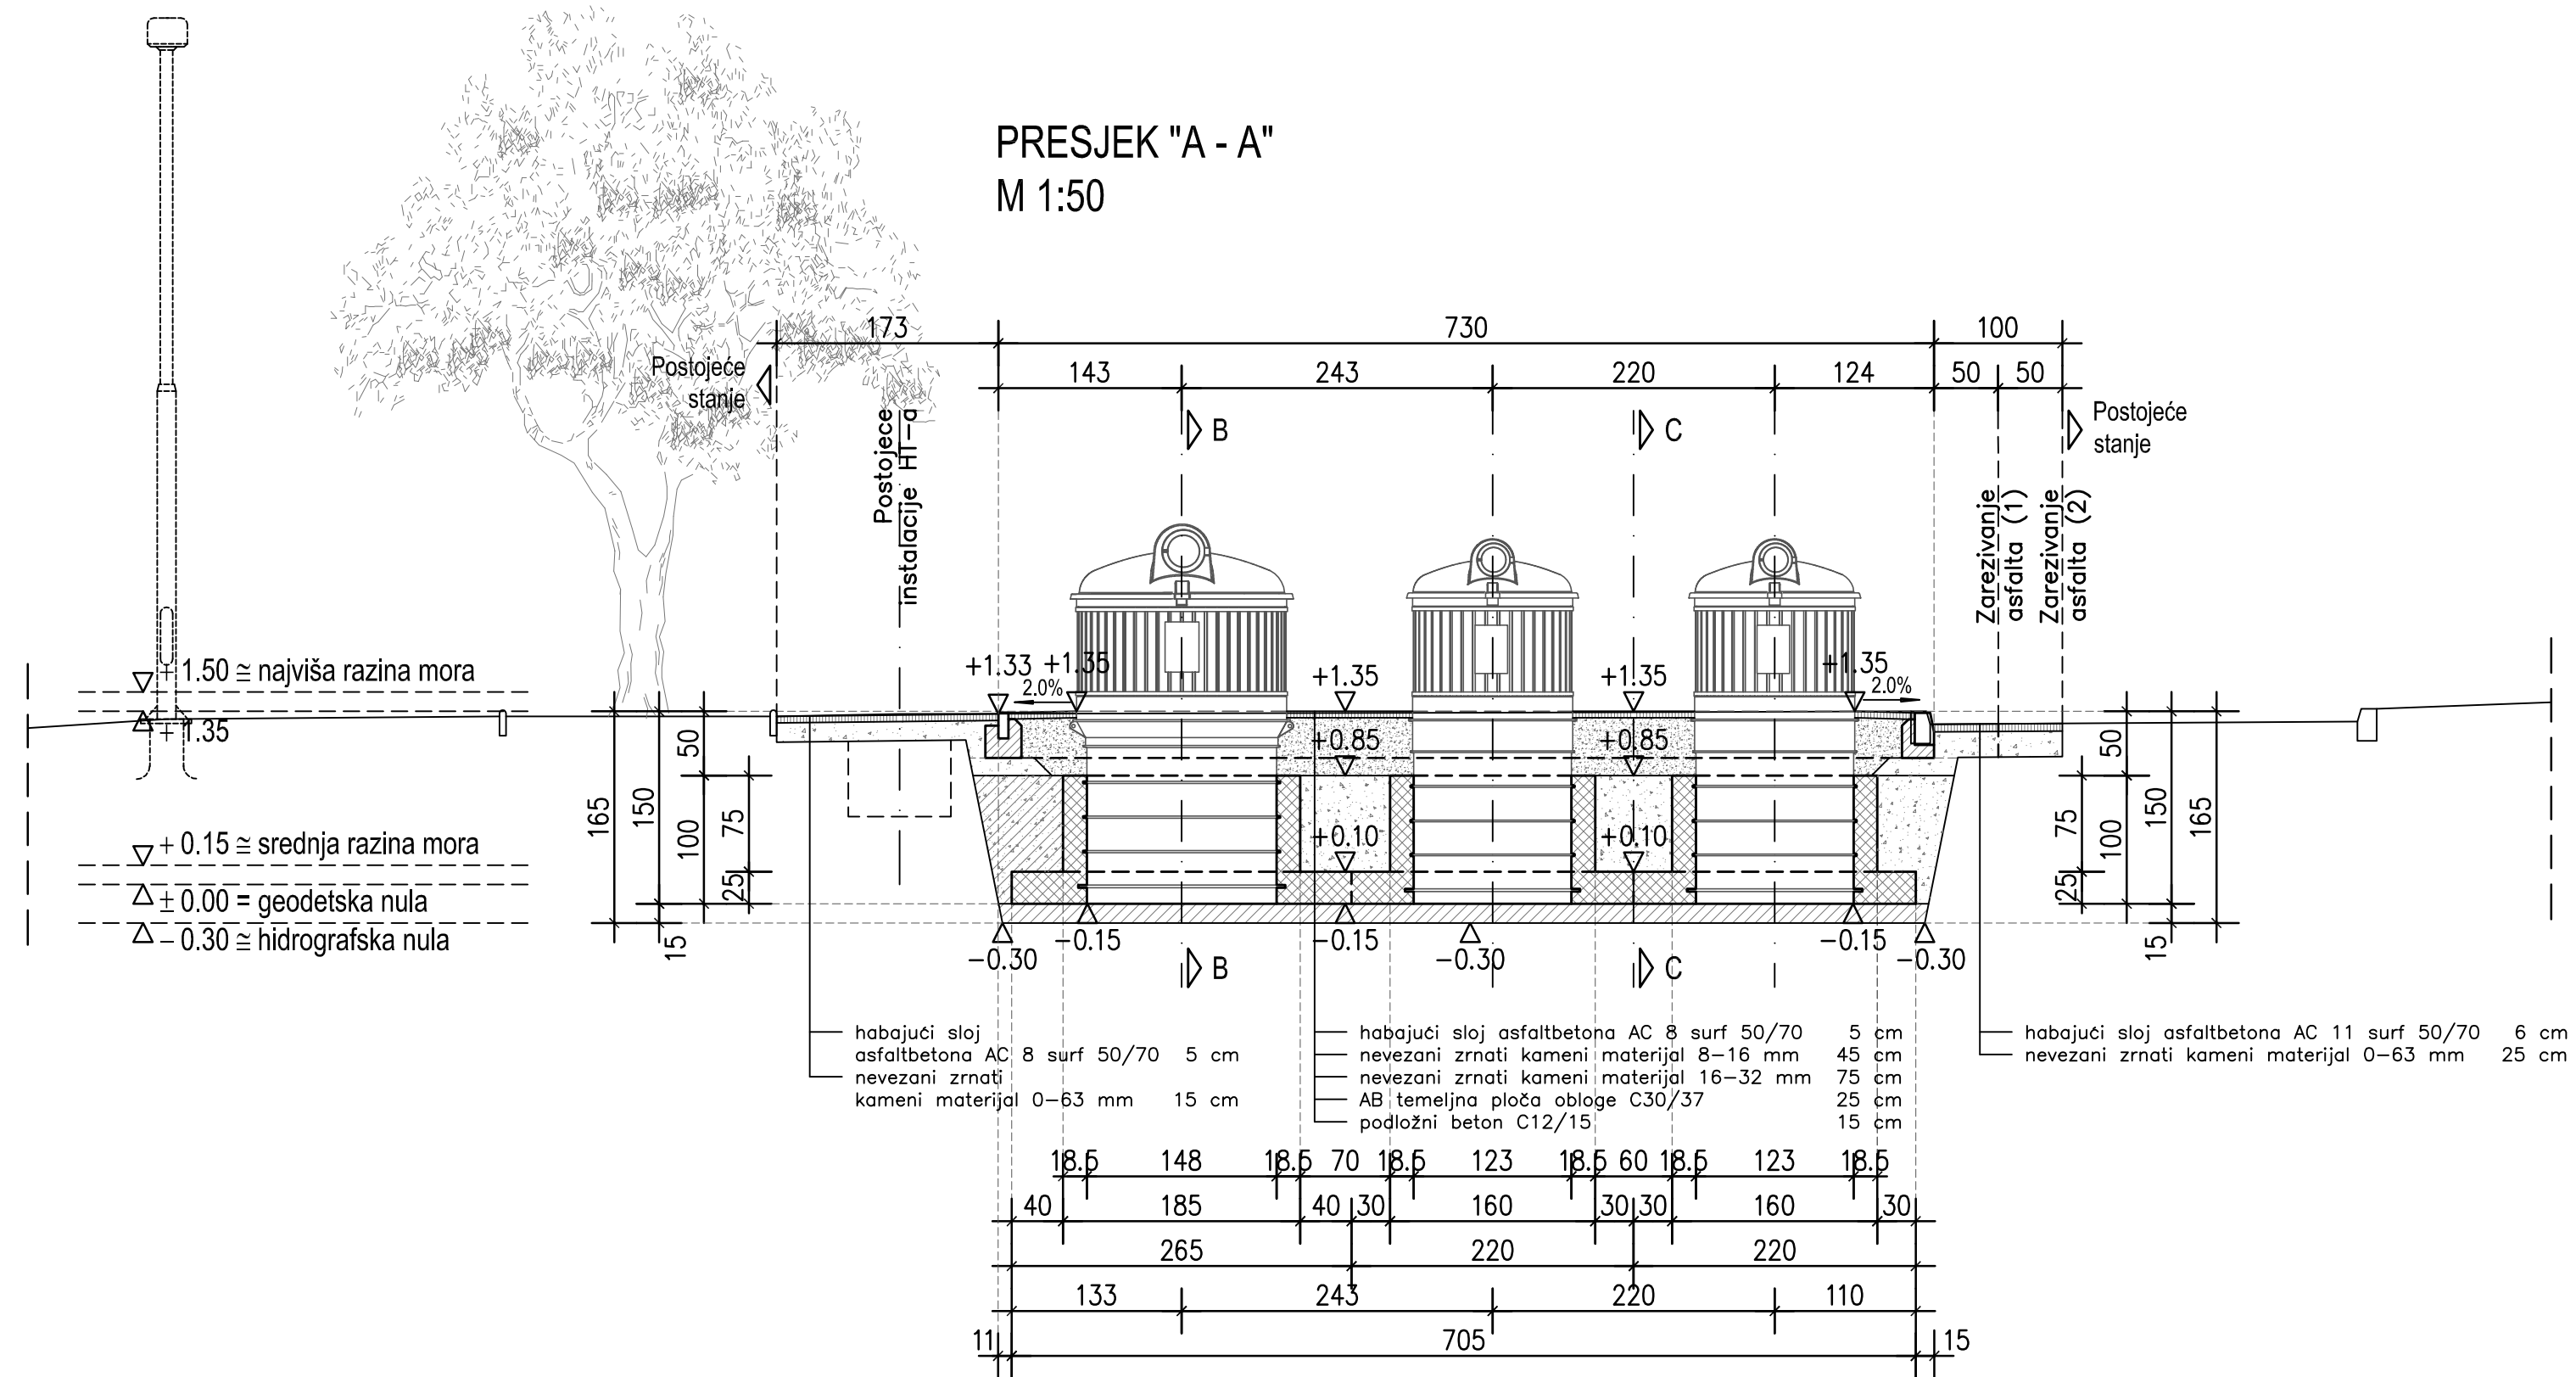



PRESJEK "A - A"
M 1:50

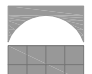

 PLAN - MAR d.o.o. Rijeka, Frana Supila 13 OIB: 48794542036 tel./fax: 051 / 339-881 e-mail: info@plan-mar.hr	
Investitor: GRAD RIJEKA Korzo 16 51 000 Rijeka	Razina razrade: Izvedbeni projekt Vrsta projekta: Građevinski projekt
Građevina: Ugradnja poluukopanih spremnika otpada u Ulici Riva Boduli na lokaciji kod kućnog broja 1	
Lokacija: Grad Rijeka, Ulica Riva Boduli K.o. Stari grad K.č. 4729/1, 4729/2 i 4781	Sadržaj nacрта: <p style="text-align: center;">PRESJEK "A - A" M 1:50</p>
Projektant: S. Vlah, d.i.g.  HRVATSKA KOMORA INŽENJERA GRAĐEVINARSTVA Senko Vlah dipl. ing. građ. Ovlašten inženjer građevinarstva G 2943	Datoteka: 2-3.TL_PRES_50_R1.dwg Broj projekta: 06-17 / IzP Datum: 03. 2017. List: 2.2