

SP-7

REKONSTRUKCIJA PROZORA I VANJSKE STOLARIJE

HNK Ivan pl. Zajc, Rijeka



NOVO STANJE - STOLARSKI DETALJI

MJERILO: 1 : 5 DATUM: rujan 2014 BR. T.D.: 05/14

NOVO STANJE STOLARSKA STAVAKA SP-7

DETALJI

4 / Verikalni presjek

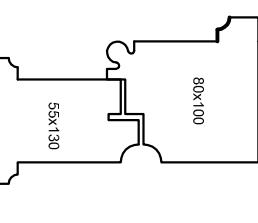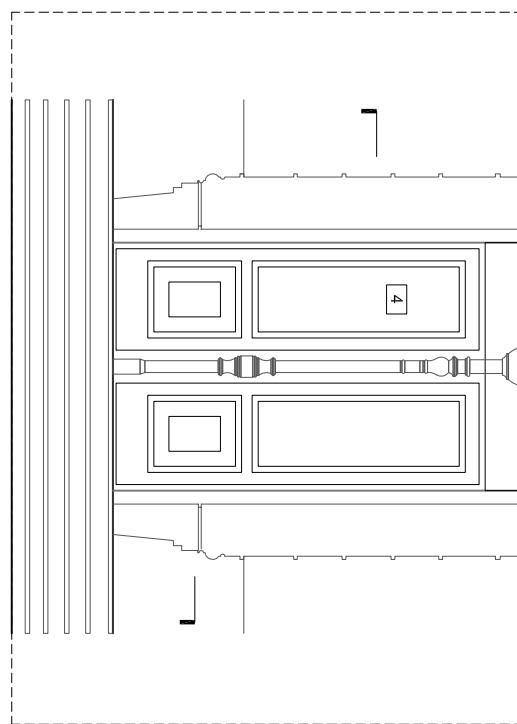

NAPOMENA:

U crtežima shema su iskazane svjetle zidarske mjerne (izmjereno župka-žubku), a u tekstu stavke navedena je predpostavljena stolarska veličina stavaka.

Konačne zidarske i stolarske mjerne dovratnika odredit će se nakon demontaže donjeg djihela vrata. Dimenzioniranje i geometrija dovratnika prilagođiti će se metodi ugradnje kao RAL opisane u Općim uvjetima što znači da treba osigurati 2 cm sa svih strana za ispunu poliuretanskom pjenom.

Prilikom ugradnje vanjskih dovratnika poštivati će se debeljina fuge postojećeg dovratnika nadsvjetla - ako će biti moguce potrebno je ugraditi eksplandirajući brtvu i zaktati fugu trajnoelastičnim kitom, prema metodi ugradnje kao RAL.

VAŽNO: Vanjski izgled i geometrija stavaka ne smije se mijenjati

MJERE UZIMATI U NARAVI!

4 / rekonstrukcija	OZNAKA SHEME:	S/P-7
--------------------	---------------	-------


Obračun po komadu, sve kompletno:

- a) **SP-7**, dimenzije 190/262 cm, kom1
- b) **SP-7**, dimenzije 192/260 cm, kom1
- c) **SP-7**, dimenzije 188/261 cm, kom1
- d) **SP-7**, dimenzije 191/261 cm, kom1
- e) **SP-7**, dimenzije 193/259 cm, kom1
- f) **SP-7**, dimenzije 189/260 cm, kom1

4a/ rekonstrukcija	OZNAKA SHEME:	S/P-7
--------------------	---------------	-------

Obračun po komadu, sve kompletno:

- a) **SP-7**, dimenzije 130/30 cm, kom2
- b) **SP-7**, dimenzije 132/31 cm, kom1
- c) **SP-7**, dimenzije 130/30 cm, kom1
- d) **SP-7**, dimenzije 131/29 cm, kom1
- e) **SP-7**, dimenzije 129/30 cm, kom1

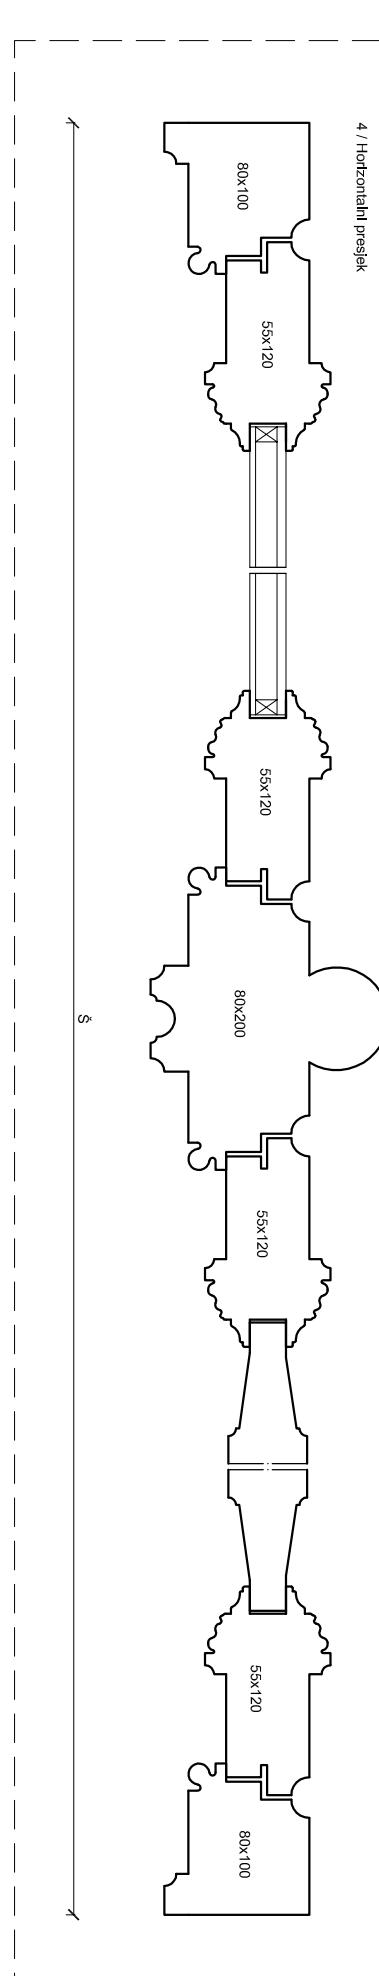

4 / Horizontalni presjek