


IZMJERA POSLOVNOG PROSTORA:
 Ivana Zajca 18
 VLASNIK PROSTORA: GRAD RIJEKA
 KORISNIK PROSTORA: PODRAVSKA BANKA

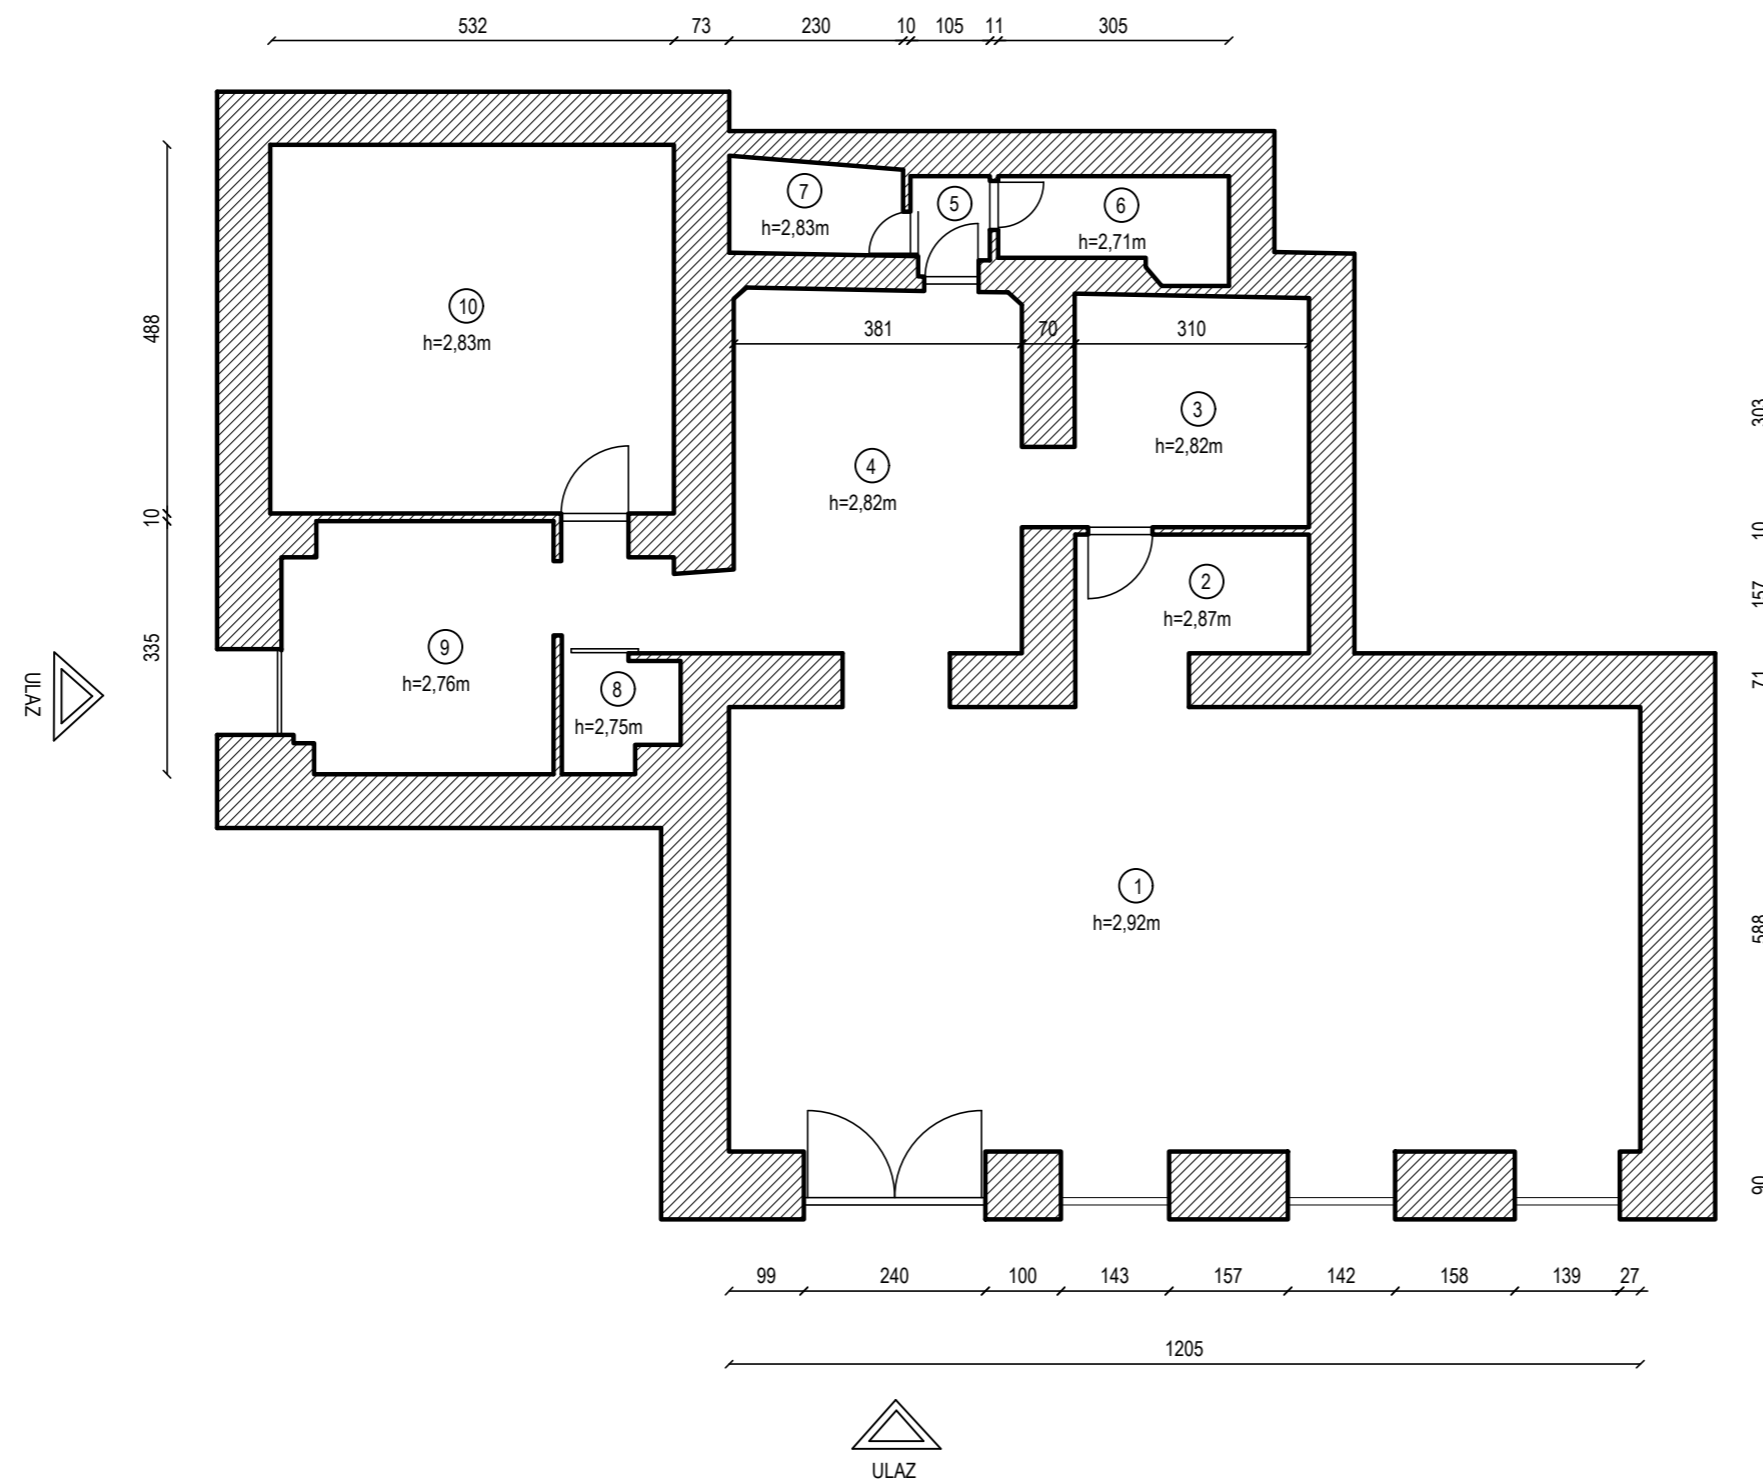

POPIS PROSTORIJA		
1.	PROSTORIJA	74,89 m ²
2.	PROSTORIJA	5,91 m ²
3.	PROSTORIJA	10,24 m ²
4.	PROSTORIJA	22,59 m ²
5.	PROSTORIJA	1,22 m ²
6.	PROSTORIJA	3,74 m ²
7.	SANITARIJE	2,82 m ²
8.	PROSTORIJA	2,20 m ²
9.	PROSTORIJA	11,74 m ²
10.	SANITARIJE	26,14 m ²
UKUPNO		161,49 m ²

Prikjučci infrastrukture	
STRUJA	DA
VODA	DA
KANALIZACIJA	DA
PTT	DA
PLIN	NE
CENTRALNO GRIJANJE	NE
DIMNJAK	NE
PRILAZ DOSTAVNOG VOZILA	DA

GRAD RIJEKA	
Odjel gradske uprave za gospodarenje imovinom	
IZMJERA POSLOVNOG PROSTORA	
Adresa prostora:	Ivana Zajca 18
ID prostora:	
Mjenilo:	M 1:100
Datum:	srpanj 2017.
Izdilio:	Lea Grgurić