




**PROJEKTIRANJE
NADZOR
INŽENJERING
MARKETING**

ŽUKNICA
51221

50
KOSTRENA

Rijeka, lipanj 2007.

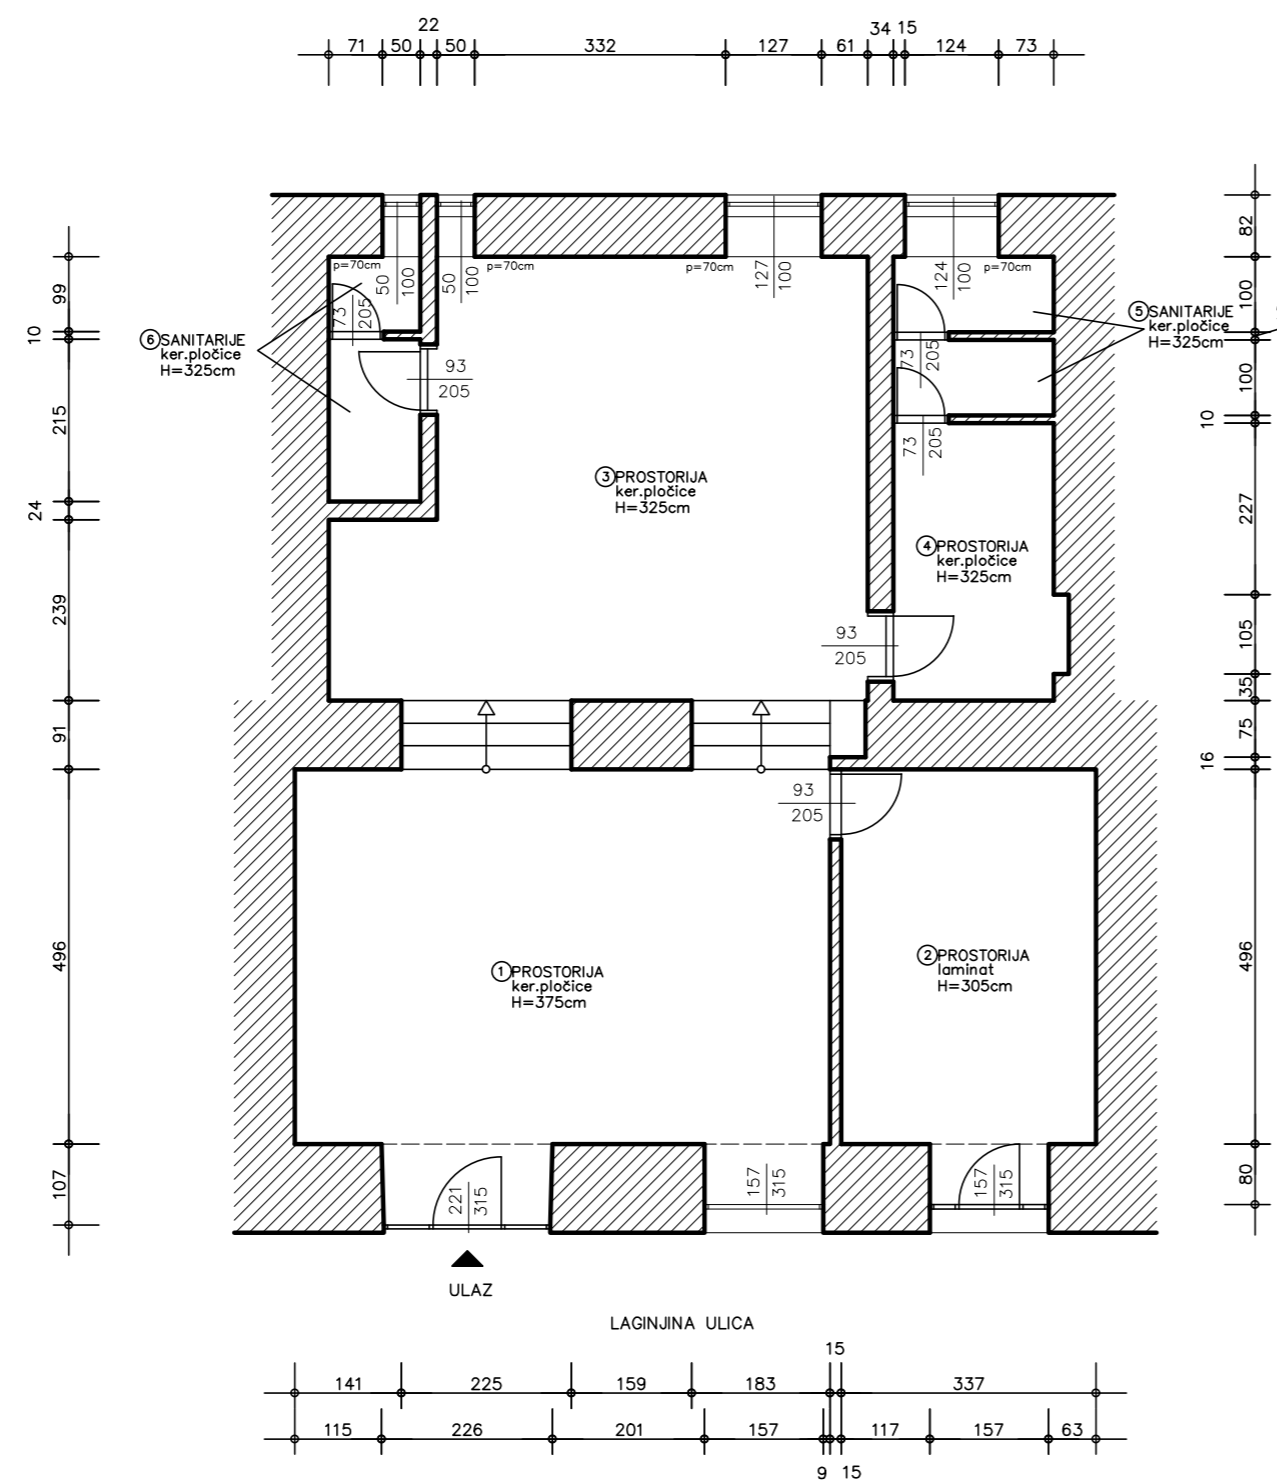

BROJ	PROSTORIJA	POVRŠINA m ²
1	PROSTORIJA	38,76 m ²
2	PROSTORIJA	17,97 m ²
3	PROSTORIJA	40,94 m ²
4	PROSTORIJA	7,99 m ²
5	SANITARIJE	4,24 m ²
6	SANITARIJE	3,80 m ²
UKUPNO		113,70 m²

INFRASTRUKTURA	STANJE
STRUJA	DA
VODA	DA
KANALIZACIJA	DA
PTT	DA
PLIN	NE
CENTRALNO GRIJANJE	NE
DIMNJAK	NE
KLIMA	DA
PRILAZ DOSTAVNOG VOZILA	DA

GRAD RIJEKA	
Odjel gradske uprave za gospodarenje imovinom	
IZMJERA POSLOVNOG PROSTORA	
Adresa prostora:	LAGINJINA 4B
ID prostora:	201956
Mjerilo:	M 1:100
Datum:	svibanj 2017.
Kontrolirala:	Dolores Alić ing.grad.