


Datum: ožujak 08.

Vlasnik prostora : GRAD RIJEKA

Korisnik prostora : HRVATSKO DRUŠTVO LIKOVNIH UMJETNIKA

Mjerilo: 1:100

IZMJERA POSLOVNOG PROSTORA – Splitska 2/1kat

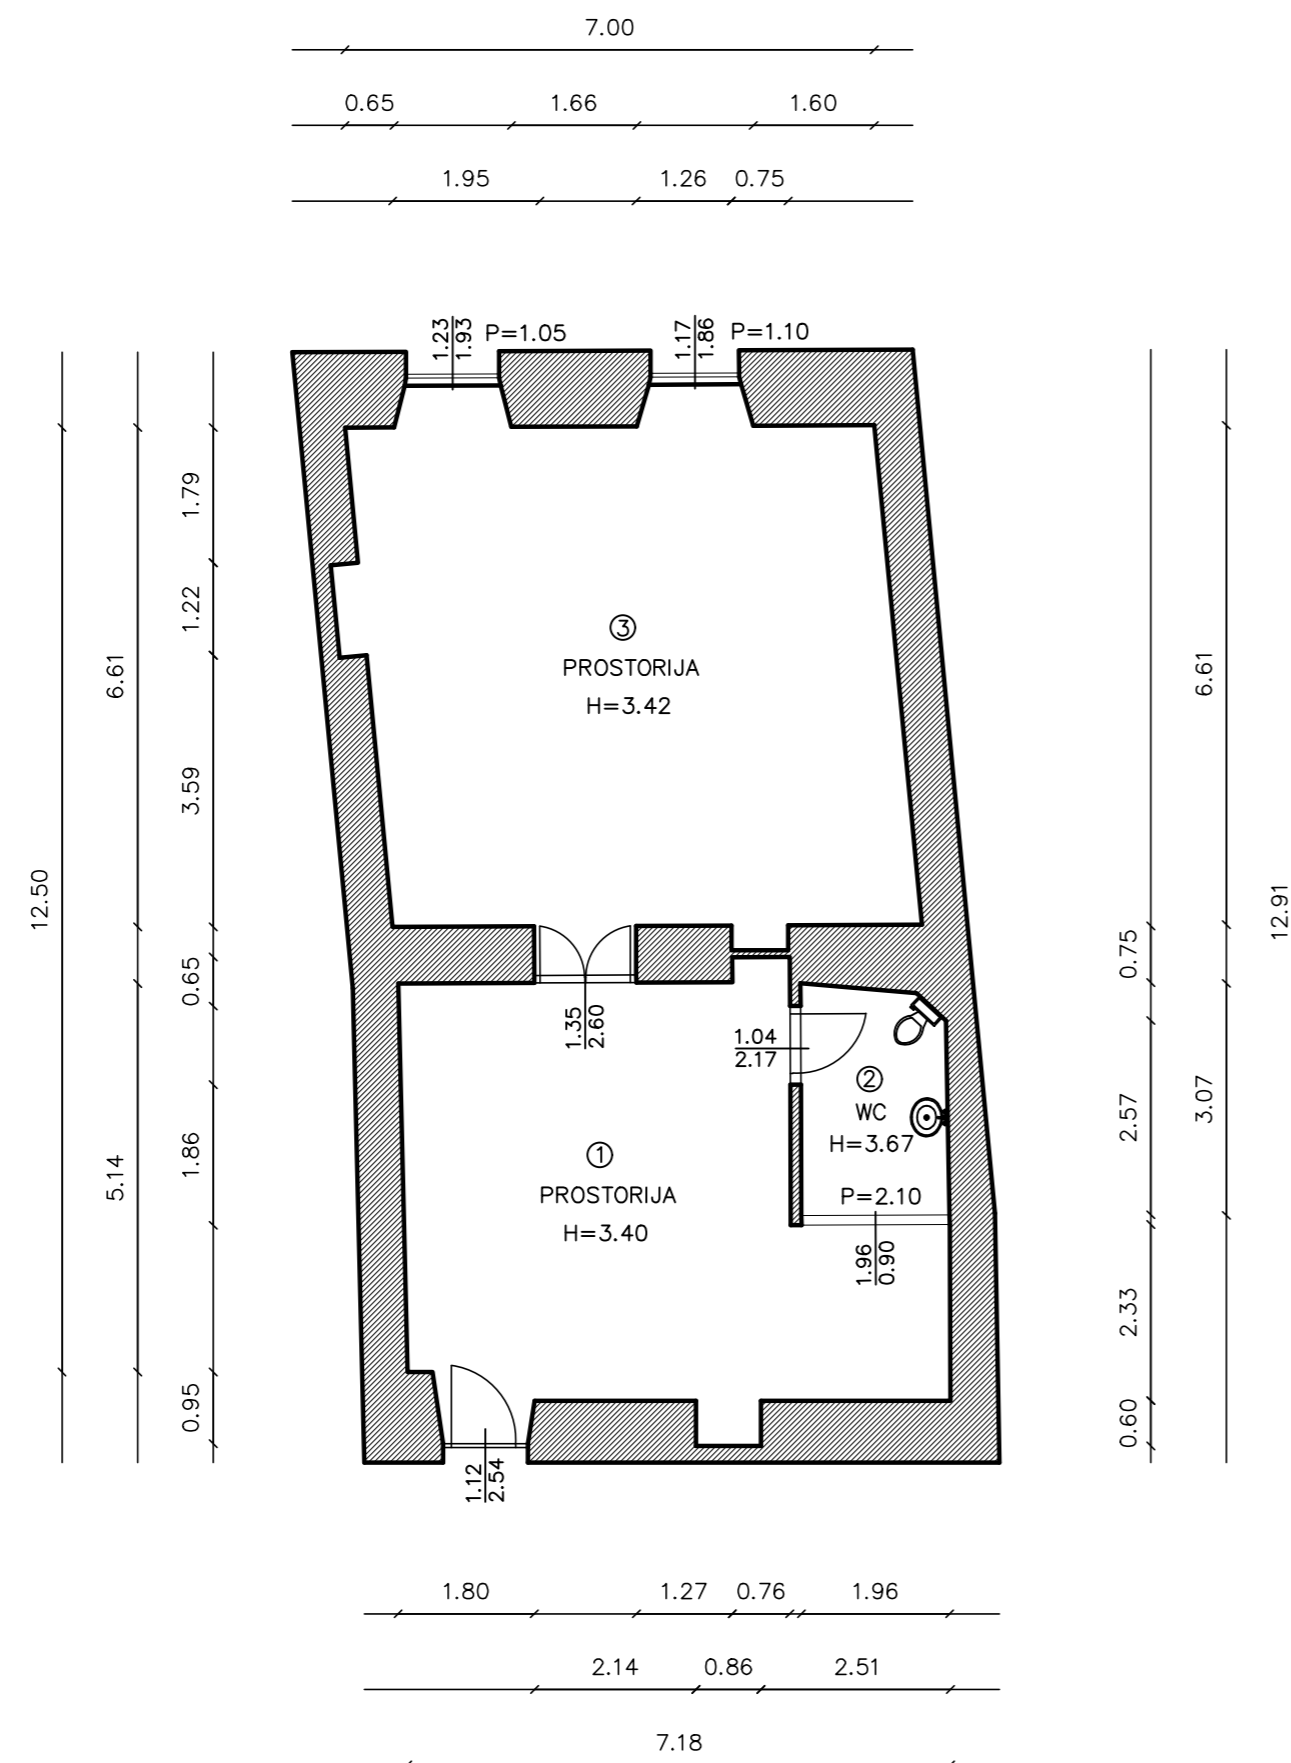

BROJ	PROSTORIJA	POVRŠINA m <sup>2</sup>
1	prostorija	34,60 m <sup>2</sup>
2	WC	5,87 m <sup>2</sup>
3	prostorija	49,51 m <sup>2</sup>
		<b>89,98 m<sup>2</sup></b>

INFRASTRUKTURA	STANJE
STRUJA	DA
VODA	DA
KANALIZACIJA	DA
PTT	DA
PLIN	NE
CENTRALNO GRIJANJE	NE
DIMNJAK	NE
KLIMA	NE
PRILAZ DOSTAVNOG VOZILA	NE

Izradila :



"Geo Grupa" d.o.o.  
Zagreb, Savska c. 144 a

### GRAD RIJEKA

Odjel gradske uprave za gospodarenje imovinom

#### IZMJERA POSLOVNOG PROSTORA

Adresa prostora:	SPLITSKA 2/I
ID prostora:	104749
Mjerilo:	M 1:100
Datum:	siječanj 2017.
Kontrolirala:	Dolores Alić ing.grad.