


MJ 1:100

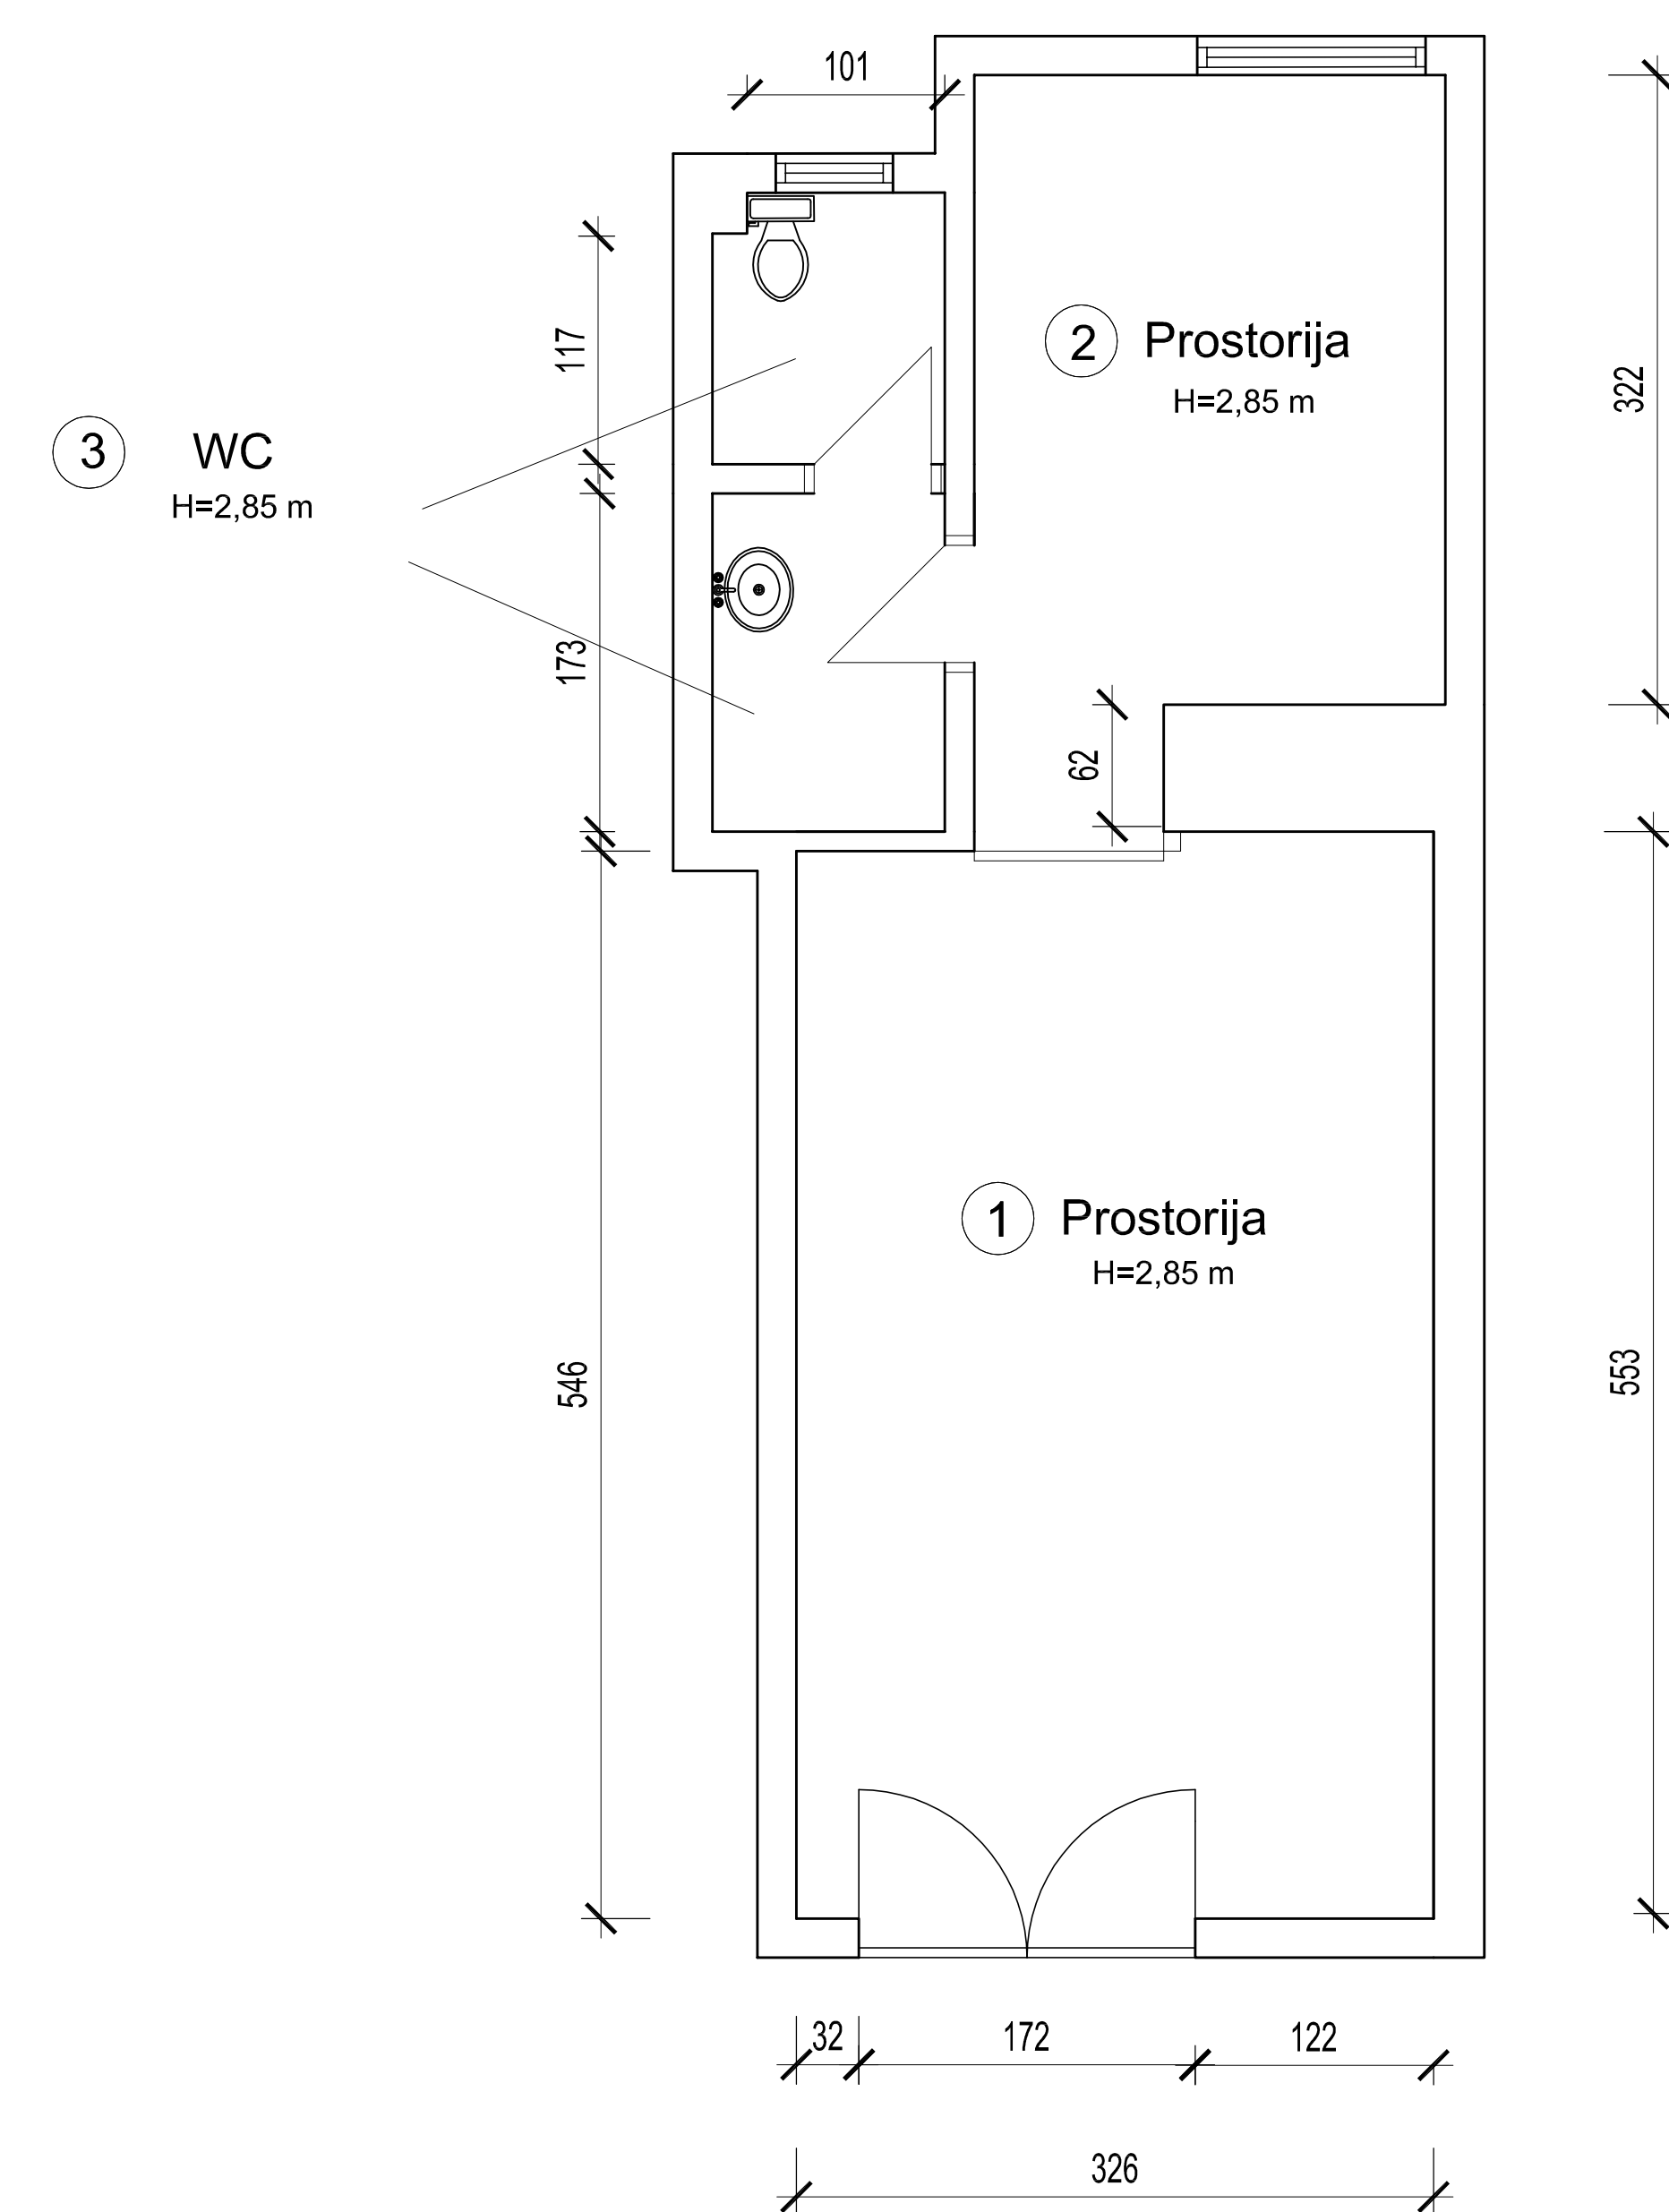

BRÖJ	PROSTORIJA	POVRŠINA m ²
1	PROSTORIJA	18,22 m ²
2	PROSTORIJA	8,44 m ²
3	WC	3,86 m ²
UKUPNO		30,52 m ²

INFRASTRUKTURA	STANJE
STRUJA	DA
VODA	DA
KANALIZACIJA	DA
TELEFON	DA
PLIN	NE
CENTRALNO GRIJANJE	NE
DIMNJAK	NE
KLIMA	NE
PRILAZ DOSTAVNOG VOZILA	DA

U Rijeci, svibanj 2008.

Aleksandra Jurić Židanik d.i.g.

GRAD RIJEKA

Odjel gradske uprave za gospodarenje imovinom

IZMJERA POSLOVNOG PROSTORA

Adresa prostora: BRAĆE FUČAK 2

ID prostora: 200205

Mjerilo: M 1: 1000

Datum: svibanj 2017.

Kontrolirala: Dolores Alić ing.građ.