
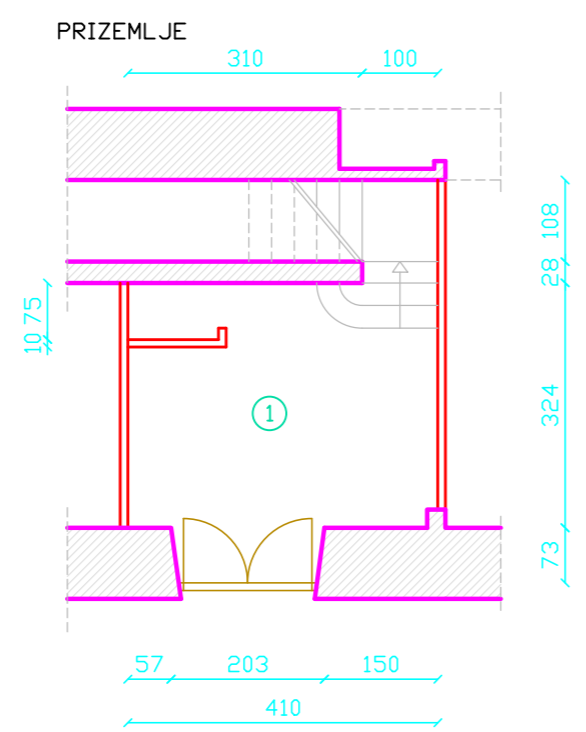


Datum: srpanj 10.

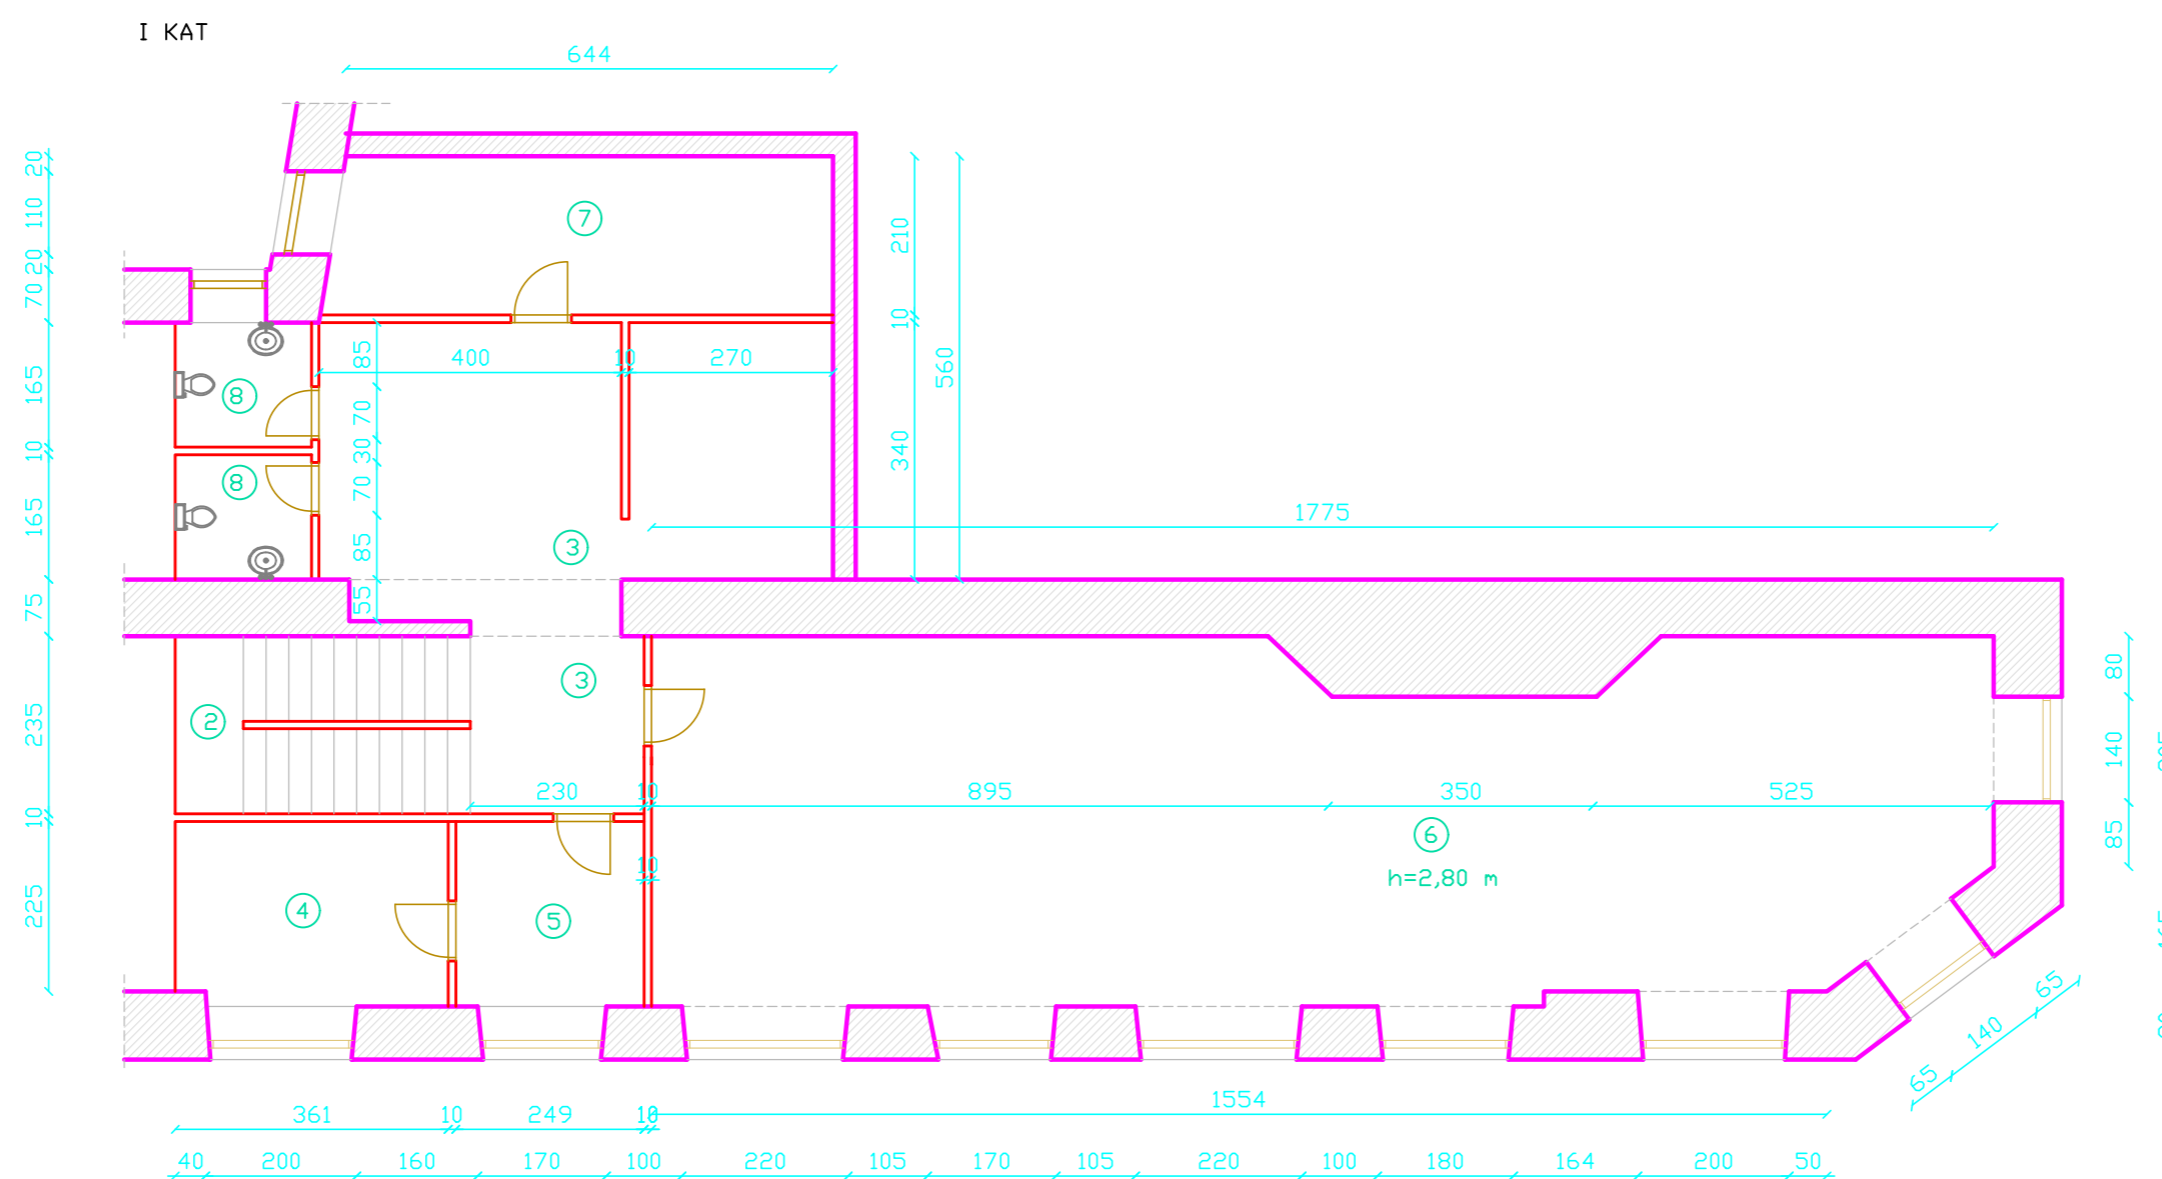

PRIZEMLJE	
1 ulazni prostor	16,02 m ²
I KAT	
2 stubište	8,86 m ²
3 prostorija	30,44 m ²
4 prostorija	8,84 m ²
5 prostorija	6,18 m ²
6 prostorija	87,10 m ²
7 prostorija	13,97 m ²
8 WC	6,08 m ²
177,49 m ²	

struja	DA
voda	DA
kanalizacija	DA
ptt	DA
plin	NE
centralno grijanje	NE
dimnjak	NE
prilaz dostavnog vozila	DA

Izradila: Samostalni suradnik Tajana Jukić Nežnanović dipl.ing.grad.

Napomena: postoji razlika od 5 m² od prijašnje izmjere koja je nastala jer "CENTURIUM" d.o.o. u specifikaciji površina od 2000. godine nije uzeo u obzir niše u prozorima

GRAD RIJEKA	
Odjel gradske uprave za gospodarenje imovinom	
IZMJERA POSLOVNOG PROSTORA	
Adresa prostora:	IVANA DEŽMANA 2B
ID prostora:	205270
Mjerilo:	M 1:100
Datum:	lipanj 2017.
Kontrolirala:	Dolores Alić ing.grad.