


Datum: veljača 08.

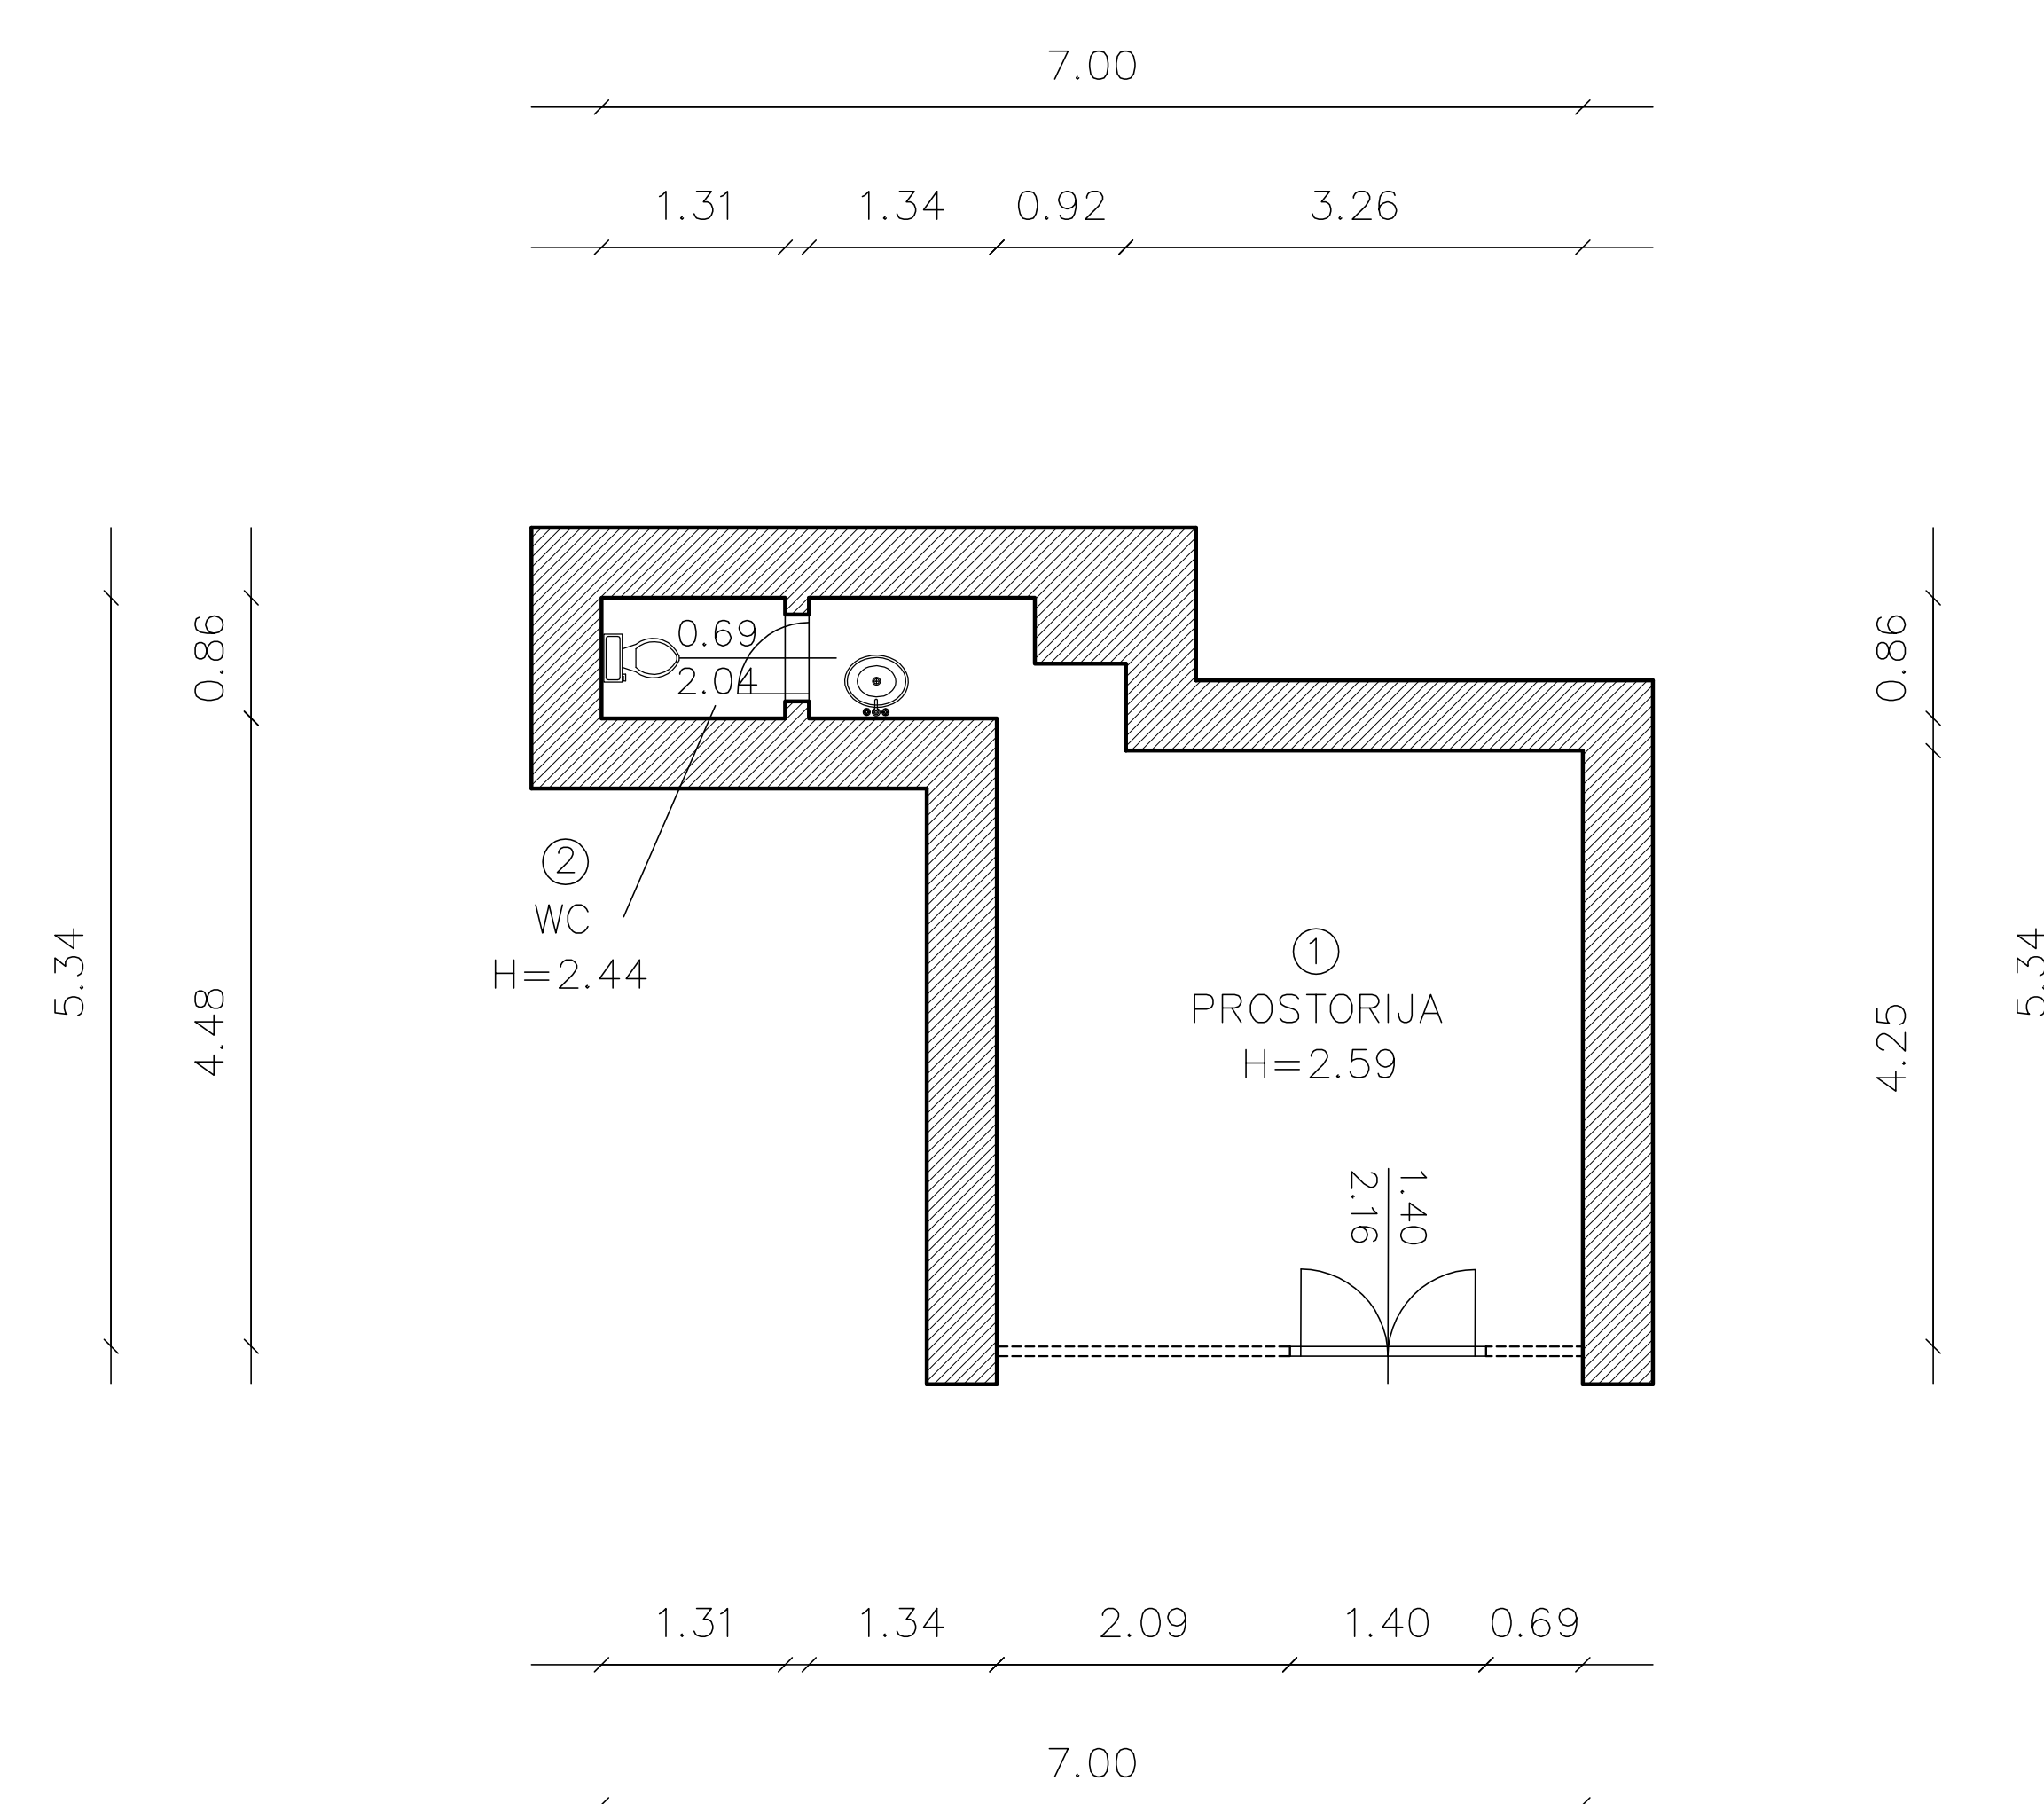


BROJ	PROSTORIJA	POVRŠINA m ²
1	prostorija	19.71 m ²
2	WC	1.23 m ²
3		m ²
4		m ²
5		m ²
6		m ²
7		m ²
8		m ²
9		m ²

20.94 m²

INFRASTRUKTURA	STANJE
STRUJA	DA
VODA	DA
KANALIZACIJA	DA
PTT	DA
PLIN	NE
CENTRALNO GRIJANJE	NE
DIMNJAK	NE
KLIMA	NE
PRILAZ DOSTAVNOG VOZILA	DA

Izradila :

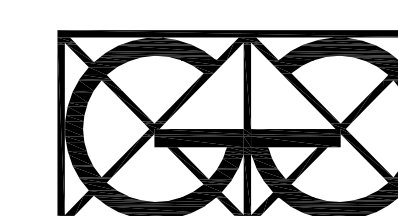

"Geo Grupa" d.o.o.
Zagreb, Savska c. 144 a

GRAD RIJEKA

Odjel gradske uprave za gospodarenje imovinom

IZMJERA POSLOVNOG PROSTORA

Adresa prostora:	PIONIRSKA 8B
ID prostora:	201140
Mjerilo:	M 1:100
Datum:	siječanj 2017.
Kontrolirala:	Dolores Alić ing.grad.