



REPUBLIKA HRVATSKA  
PRIMORSKO-GORANSKA ŽUPANIJA  
GRAD RIJEKA

Odjel gradske uprave za razvoj, urbanizam,  
ekologiju i gospodarenje zemljištem

KLASA : 406-01/17-07/7  
URBROJ: 2170/01-01-00-17-14  
Rijeka, 25. rujan 2017. godine

**POZIV ZA DOSTAVU PONUDA**

**u postupku jednostavne nabave usluge izrade**

**Glavnog i izvedbenog projekta za uređenje Vitezovićeve ulice**

Evidencijski broj nabave: 01-01-03/2017

**PROČELNIK:**

**Dr.sc.Srđan Škunca, d.i.a. i g.**



## **SADRŽAJ:**

### **I. PREDMET NABAVE**

- 1.1. Opis predmeta nabave
- 1.2. Količina predmeta nabave
- 1.3. Procijenjena vrijednost (bez PDV-a)
- 1.4. Rokovi izvršenja
- 1.5. Ostalo

### **II. UVJETI NABAVE**

- 2.1. Način izvršenja
- 2.2. Trajanje Ugovora
- 2.3. Mjesto izvršenja usluge
- 2.4. Rok valjanosti ponude
- 2.5. Odredbe o cijeni ponude
- 2.6. Prijenos porezne obveze
- 2.7. Rok način i uvjeti plaćanja
- 2.8. Kriterij za odabir ponude
- 2.9. Osnove za isključenje ponuditelja
- 2.10. Odredbe o sposobnosti ponuditelja

### **III. BITNI UVJETI ZA IZVRŠENJE UGOVORA**

- 3.1. Ugovorna kazna
- 3.2. Načelo savjesnosti i poštenja
- 3.3. Popis gospodarskih subjekata s kojima je Naručitelj u sukobu interesa

### **IV. ODREDBE O PONUDI**

- 4.1. Sadržaj ponude - sastavni dijelovi ponude
- 4.2. Rok za dostavu ponude i rok otvaranja ponuda
- 4.3. Adresa za dostavu ponude i potrebna oznaka na omotnici ponude
- 4.4. Osoba zadužena za kontakt
- 4.5. Posebne odredbe

### **V. OBAVIJEST O REZULTATIMA POSTUPKA**

### **VI. PRILOZI POZIVU ZA DOSTAVU PONUDA**

- Prilog I. – obrazac Ponudbenog lista
- Prilog II. – Izjava o integritetu
- Prilog III. – Izjava o nekažnjavanju
- Prilog IV. – Sastav stručnog tima
- Prilog V. – Projektni zadatak



Naručitelj Grad Rijeka pokrenuo je postupak jednostavne nabave za izradu Projektne dokumentacije idejnog rješenja te glavnog i izvedbenog projekta uređenja dijela ulice Pavla Rittera Vitezovića, evidencijski broj nabave 01-01-03/2017, a za koju sukladno članku 12. stavak 1. Zakona o javnoj nabavi (NN br.120/16) nije obavezan provesti jedan od postupaka propisan Zakonom o javnoj nabavi, s obzirom na to da je procijenjena vrijednost predmeta nabave manja od 200.000 kn bez PDV-a (za usluge).

Na ovu nabavu primjenjuje se Pravilnik o provedbi postupaka jednostavne nabave (SN grada Rijeke 3/17 od 3.04.2017.).

Ovim putem pozivamo ponuditelje da temeljem članka 5. Pravilnika o provedbi postupaka jednostavne nabave (javno prikupljanje ponuda) dostave ponudu sukladno slijedećim uvjetima i zahtjevima koji predstavljaju osnovne elemente za izradu ponude:

## **I. PREDMET NABAVE**

### **1.1. Opis predmeta nabave:**

Projektna dokumentacija uređenja dijela Ulice P.R. Vitezovića koja uključuje izradu:

- Idejnog rješenja kojim će se usuglasiti zadani projektni program i definirati aproksimativna cijena planiranih radova te od javnopravnih tijela, ishoditi posebni uvjeti za izradu glavnog projekta,
- Glavnog projekta s aproksimativnim troškovnikom kojim će se ishoditi potvrde na glavni projekt od javnopravnih tijela i ishoditi građevinska dozvola;
- Izvedbeni projekt s detaljnim tenderskim troškovnikom (sa i bez cijena)

te usluge:

- Ishođenja posebnih uvjeta i potvrda glavnog projekta od sudionika u postupku
- Ishođenja građevinske dozvole
- U suradnji s nadležnim upravno - pravnim tijelima definiranja premještanja postojećih instalacionih priključaka ukoliko za to postoji potreba.
- Prikupljanje dodatnih podloga i podataka potrebnih za izradu projekata
- Ishođenje građevinske dozvole te u tu svrhu obaviti sve potrebne predradnje te uskladiti sastavne dijelove dokumentacije, sukladno Zakonu o gradnji (NN 153/13, 20/17) odnosno važećem propisu u trenutku podnošenja zahtjeva.
- Izrade plana izvođenja radova. Izrada Plana izvođenja radova treba biti u skladu s Pravilnikom o zaštiti na radu na privremenim ili pokretnim gradilištima (NN 51/08) i Pravilnikom o uvjetima i stručnim znanjima za imenovanje koordinatora I zaštite na radu te polaganju stručnog ispita (NN 101/09), izrađuje koordinator 1 koji može i ne mora biti projektant

### **1.2. Količina predmeta nabave:**

Izrađenu projektnu dokumentaciju potrebno je dostaviti u tiskanom i digitalnom formatu kako slijedi:

- Idejno rješenje: 2 primjeraka u tiskanom formatu za investitora te odgovarajući broj primjeraka za ishođenje posebnih uvjeta sukladno popisu nadležnog tijela
- Glavni projekt: 8 primjerka u tiskanom formatu
- Izvedbeni projekt: 8 primjerka u tiskanom formatu
- Troškovnici (sa i bez cijena): svaki u 2 primjerka u tiskanom formatu

Sukladno fazama izrade svu je navedenu dokumentaciju potrebno dostaviti i u digitalnom obliku u 2 primjerka (CD / DVD). Formati isporuke: tekst u formatu .doc ili .xls, nacrti u formatu .dwg i .pdf. Radi preglednosti sadržaja datoteke je potrebno složiti sukladno redosljedu i sadržaju mapa glavnog i izvedbenog projekta odnosno dijelovima idejnog rješenja i troškovnika.



Sva dokumentacija se isporučuje predstavnicima Naručitelja uz odgovarajući otpremni dokument. O isporuci dokumentacije sastavlja se primopredajni zapisnik ovjeren od strane predstavnika Naručitelja i Izvršitelja.

### **1.3. Procijenjena vrijednost nabave (bez PDV-a): 199.000,00 kn**

#### **1.4. Rokovi izvršenja**

Rok izrade idejnog rješenja je 30 kalendarskih dana od sklapanja Ugovora.

Izvršitelj je dužan najkasnije u roku od 50 kalendarskih dana od dana verifikacije idejnog rješenja odnosno dana dobivanja svih posebnih uvjeta, dostaviti Naručitelju radnu verziju glavnog projekta na dopunu i kontrolu. Radna verzija glavnog projekta predaje se u tiskanom obliku u 2 primjerka.

Nakon odobrenja radne verzije glavnog projekta, Izvršitelj je u obvezi dovršiti projektnu dokumentaciju u roku od narednih 10 kalendarskih dana i odmah zatražiti potrebne potvrde na glavni projekt.

Sve eventualno potrebne izmjene, na zahtjev javnopravnih tijela, projektant je dužan ispraviti u roku od 5 kalendarskih dana od dana zahtjeva.

Zahtjev za ishođenje građevinske dozvole projektant će predati odmah nakon dobivanja svih potrebnih potvrda na glavni projekt.

Izvedbeni projekt je potrebno izraditi nakon ishođenja građevinske dozvole odnosno pismenog naloga od strane naručitelja. Rok za izradu je 45 kalendarskih dana od dana ishodovanja građevinske dozvole odnosno od dana izdavanja naloga.

#### **1.5. Ostalo**

##### **1.5.1. Prilikom izrade projektne dokumentacije izrađivač je obvezan pridržavati se sljedećeg:**

1. Angažirati ovlaštene stručnjake s odgovarajućom stručnom spremom i radnim iskustvom na izradi dokumentacije koja su predmet ovog predmeta nabave, sukladno Zakonu o poslovima i djelatnostima prostornog uređenja i gradnje (NN 78/15)
2. Projektna dokumentacija mora biti izrađena u skladu s Pravilnikom o obveznom sadržaju i opremanju projekata građevina (NN 153/13, 20/17)
3. Izvršitelj ima obvezu izraditi tehničku specifikaciju (tehnički opis i troškovnik) uz primjenu odredaba Odjeljka D. iz Zakona o javnoj nabavi (NN 120/16.), koje se odnose na tehničke specifikacije.
4. Projektant ima posebnu obvezu odazvati se na poziv naručitelja pri realizaciji projekta i na svoj rizik i o svome trošku, otkloniti sve eventualno uočene nedostatke.
5. Sve što ovim projektnim zadatkom nije posebno definirano, projektant je dužan pitati ovlaštene osobe Naručitelja za definiranje ovog projektnog zadatka, a ukoliko to ne učini, dužan je na pisani zahtjev Naručitelja u svim fazama izrade projektne dokumentacije, izvršiti sve potrebne izmjene u projektu koje Naručitelj ocijeni korisnim, a koji su u skladu s pravilima struke.
6. Projektant je obvezan u obavljanju usluga zastupati interese Naručitelja, na način da razmatra i predlaže racionalnija rješenja tijekom izrade dokumentacije.



### 1.5.2. Vrsta, kvaliteta i opseg predmeta nabave

Sva projektno-tehnička dokumentacija treba biti izrađena u skladu s Projektnim zadatkom te sukladno važećim zakonskim propisima i pravilnicima te prostorno planskoj dokumentaciji (Detaljni plan uređenja "Stari grad" / Službene novine Primorsko goranske županije broj 26/08, Generalni urbanistički plan grada Rijeke /Službene novine Primorsko-goranske županije broj 7/07 i 14/13 te Službene novine Grada Rijeke broj 8/14, 4/15, 3/17) kojima je uređeno to područje, kao i pozitivnim uvriježenim i iskušanim tehničkim rješenjima.

Građa projekta treba biti izložena u zasebnim mapama prema područjima, sve prilagođeno zahtjevima nadležnih tijela koja odobravaju projekt. Mape koje čine projekt trebaju biti uvezane i propisno zapečaćene. Obveza je projektanta da u razradi svih rješenja razmatra sve uvjete, kako bi se osiguralo funkcioniranje sustava kao cjeline.

## II. UVJETI NABAVE:

**2.1. Način izvršenja:** sklopit će se ugovor o nabavi predmetne usluge;

**2.2. Trajanje Ugovora:** Ukupni očekivani rok izvršenja je 7 mjeseci.

Posao se smatra završen nakon predaje cjelokupne dokumentacije specificirane u ovom Pozivu, potvrđene primopredajnim zapisnikom. Zaprimiteljna dokumentacija mora biti uredna, usklađena s ugovorom, prihvatljiva za Naručitelja i od strane njega odobrena.

**2.3. Mjesto izvršenja usluge:** mjesto izvršenja usluge je sjedište naručitelja i sjedište ponuditelja. Predmet nabave isporučuje se na adresu naručitelja.

**2.4. Rok valjanosti ponude:** najmanje 60 dana od dana otvaranja ponude.

**2.5. Odredbe o cijeni ponude:** u cijenu ponude bez PDV-a uračunavaju se svi troškovi i popusti ponuditelja, troškovi korespondencije i umnožavanja, naknade vanjskim konzultantima/suradnicima za izradu i dovršenje pojedinih i specifičnih dijelova kao i svi ostali izdaci Izvršitelja koji su potrebni za potpuno i kvalitetno izvršenje obveza koje su predmetom ovoga Ugovora. Cijena ponude mora biti iskazana na način da se iskazuje cijena ponude bez PDV-a, posebno se iskazuje iznos PDV-a i ukupna cijena ponude s PDV-om. Cijena ponude iskazuje se u kunama.

**2.6. Prijenos porezne obveze:**

Prijenos porezne obveze u graditeljstvu propisan je člankom 75. stavcima 2. i 3. Zakona o PDV-u.

**2.7. Rok, način i uvjeti plaćanja:**

Plaćanje će se izvršiti obročno za svaku pojedinu fazu izrade, u roku od 30 dana od ovjere ispostavljenog računa, a temeljem verificirane projektne dokumentacije. Avansno plaćanje je isključeno.

Račun se dostavlja na adresu naručitelja Grad Rijeka, Titov trg 3, 51000 Rijeka, te mora sadržati sve zakonom propisane elemente (obvezni elementi računa za obveznike PDV-a propisani su člankom 79. Zakona o porezu na dodanu vrijednost – NN 73/13).

**2.8. Kriterij za odabir ponude:** najniža cijena ponude koja ispunjava sve tražene uvjete



**2.9. Osnove za isključenje ponuditelja te dokumenti kojima ponuditelj dokazuje da ne postoje razlozi za isključenje:**

**2.9.1. Naručitelj će isključiti ponuditelja iz postupka nabave ako utvrdi da je gospodarski subjekt koji ima poslovni nastan u RH ili osoba koja je član upravnog, upravljačkog ili nadzornog tijela ili ima ovlasti zastupanja, donošenja odluka ili nadzora toga gospodarskog subjekta i koja je državljanin RH pravomoćnom presudom osuđena za:**

**a) sudjelovanje u zločinačkoj organizaciji, na temelju**

- članka 328. (zločinačko udruženje) i članka 329. (počinjenje kaznenog djela u sastavu zločinačkog udruženja) Kaznenog zakona
- članka 333. (udruživanje za počinjenje kaznenih djela), iz Kaznenog zakona (»Narodne novine«, br. 110/97., 27/98., 50/00., 129/00., 51/01., 111/03., 190/03., 105/04., 84/05., 71/06., 110/07., 152/08., 57/11., 77/11. i 143/12.)

**b) korupciju, na temelju**

- članka 252. (primanje mita u gospodarskom poslovanju), članka 253. (davanje mita u gospodarskom poslovanju), članka 254. (zlouporaba u postupku javne nabave), članka 291. (zlouporaba položaja i ovlasti), članka 292. (nezakonito pogodovanje), članka 293. (primanje mita), članka 294. (davanje mita), članka 295. (trgovanje utjecajem) i članka 296. (davanje mita za trgovanje utjecajem) Kaznenog zakona
- članka 294.a (primanje mita u gospodarskom poslovanju), članka 294.b (davanje mita u gospodarskom poslovanju), članka 337. (zlouporaba položaja i ovlasti), članka 338. (zlouporaba obavljanja dužnosti državne vlasti), članka 343. (protuzakonito posredovanje), članka 347. (primanje mita) i članka 348. (davanje mita) iz Kaznenog zakona (»Narodne novine«, br. 110/97., 27/98., 50/00., 129/00., 51/01., 111/03., 190/03., 105/04., 84/05., 71/06., 110/07., 152/08., 57/11., 77/11. i 143/12.)

**c) prijevaru, na temelju**

- članka 236. (prijevara), članka 247. (prijevara u gospodarskom poslovanju), članka 256. (utaja poreza ili carine) i članka 258. (subvencijska prijevara) Kaznenog zakona
- članka 224. (prijevara), članka 293. (prijevara u gospodarskom poslovanju) i članka 286. (utaja poreza i drugih davanja) iz Kaznenog zakona (»Narodne novine«, br. 110/97., 27/98., 50/00., 129/00., 51/01., 111/03., 190/03., 105/04., 84/05., 71/06., 110/07., 152/08., 57/11., 77/11. i 143/12.)

**d) terorizam ili kaznena djela povezana s terorističkim aktivnostima, na temelju**

- članka 97. (terorizam), članka 99. (javno poticanje na terorizam), članka 100. (novačenje za terorizam), članka 101. (obuka za terorizam) i članka 102. (terorističko udruženje) Kaznenog zakona
- članka 169. (terorizam), članka 169.a (javno poticanje na terorizam) i članka 169.b (novačenje i obuka za terorizam) iz Kaznenog zakona (»Narodne novine«, br. 110/97., 27/98., 50/00., 129/00., 51/01., 111/03., 190/03., 105/04., 84/05., 71/06., 110/07., 152/08., 57/11., 77/11. i 143/12.)

**e) pranje novca ili financiranje terorizma, na temelju**

- članka 98. (financiranje terorizma) i članka 265. (pranje novca) Kaznenog zakona
- članka 279. (pranje novca) iz Kaznenog zakona (»Narodne novine«, br. 110/97., 27/98., 50/00., 129/00., 51/01., 111/03., 190/03., 105/04., 84/05., 71/06., 110/07., 152/08., 57/11., 77/11. i 143/12.)

**f) dječji rad ili druge oblike trgovanja ljudima, na temelju**

- članka 106. (trgovanje ljudima) Kaznenog zakona



– članka 175. (trgovanje ljudima i ropstvo) iz Kaznenog zakona («Narodne novine», br. 110/97., 27/98., 50/00., 129/00., 51/01., 111/03., 190/03., 105/04., 84/05., 71/06., 110/07., 152/08., 57/11., 77/11. i 143/12.), ili

Naručitelj će isključiti ponuditelja iz postupka nabave ako utvrdi da je **gospodarski subjekt koji nema poslovni nastan u RH** ili osoba koja je član upravnog, upravljačkog ili nadzornog tijela ili ima ovlasti zastupanja, donošenja odluka ili nadzora toga gospodarskog subjekta i **koja nije državljanin RH** pravomoćnom presudom osuđena za kaznena djela iz točke 1. podtočaka od a) do f) ovoga stavka i za odgovarajuća kaznena djela koja, prema nacionalnim propisima države poslovnog nastana gospodarskog subjekta, odnosno države čiji je osoba državljanin, obuhvaćaju razloge za isključenje iz članka 57. stavka 1. točaka od (a) do (f) Direktive 2014/24/EU.

**DOKAZ:** izjava o nekažnjavanju s ovjerenim potpisom kod javnog bilježnika (svih osoba koja su članovi upravnog, upravljačkog ili nadzornog tijela ili imaju ovlasti zastupanja, donošenja odluka ili nadzora tog gospodarskog subjekta)

- primjer Izjave se nalazi u Prilogu III. ovog Poziva.

ili

jednakovrijedan dokument države poslovnog nastana gospodarskog subjekta, odnosno države čiji je osoba državljanin.

Traženi dokaz nesmije biti stariji od 30 dana do dana slanja ovog Poziva te može biti dostavljen i u preslici.

**2.9.2. Naručitelj će isključiti ponuditelja iz postupka nabave ako utvrdi da nije ispunio obvezu plaćanja dospjelih poreznih obveza i obveza za mirovinsko i zdravstveno osiguranje** (u RH, ako ponuditelj ima poslovni nastan u RH, ili u RH ili državi poslovnog nastana gospodarskog subjekta, ako gospodarski subjekt nema poslovni nastan u RH), **osim ako mu sukladno posebnom propisu plaćanje obveze nije dopušteno ili mu je odobrena odgoda plaćanja.**

**DOKAZ:** ponuditelj je u ponudi obavezan dostaviti potvrdu Porezne uprave kojom se dokazuje da ne postoje navedene osnove za isključenje, ili odgovarajući dokument države poslovnog nastana gospodarskog subjekta. Traženi dokaz nesmije biti stariji od 30 dana do dana slanja ovog Poziva te može biti dostavljen i u preslici.

## **2.10. Odredbe o sposobnosti ponuditelja**

**2.10.1. Sposobnost za obavljanje profesionalne djelatnosti:** ponuditelj mora dokazati upis u sudski, obrtni, strukovni ili drugi odgovarajući registar koji se vodi u državi članici njegova poslovnog nastana.

**DOKAZ:** ponuditelj je u ponudi obavezan dostaviti izvod iz odgovarajućeg registra, koji se vodi u državi članici njegova poslovnog nastana, ne stariji od tri mjeseca do dana slanja ovog poziva. Dokaz može biti dostavljen i u preslici.

**2.10.2. Ponuditelj mora imati dopuštenje Ministarstva kulture za rad na poslovima zaštite i očuvanja kulturnih dobara** sukladno Pravilniku o uvjetima za fizičke i pravne osobe radi dobivanja dopuštenja za obavljanje poslova na zaštiti i očuvanju kulturnih dobara - poslovi izrade idejnog, glavnog i izvedbenog projekta za radove na nepokretnom kulturnom dobru.

**DOKAZ:** ponuditelj je u ponudi obavezan dostaviti traženo dopuštenje koje može biti dostavljeno i u preslici.



Gospodarski subjekt koji nema poslovni nastan u RH podnosi odgovarajući dokaz države u kojoj ima poslovni nastan.

**2.10.3.** Ponuditelj mora dokazati svoju **stručnu sposobnost**, te u tu svrhu u ponudi navesti podatke i dostaviti tražene dokaze za voditelja projekta te članove stručnog tima koji će raditi na izvršenju predmetne usluge:

- **voditelj projekta mora biti** ovlaštenu inženjer arhitekture koji posjeduje dopuštenje Ministarstva kulture iz točke 2.10.2. Poziva te najmanje 5 godina iskustva u struci i odgovarajuće reference. Kao reference se prihvaćaju izrada najmanje jednog projekta (glavni i izvedbeni nivo) u svojstvu glavnog projektanta koji se odnose na oploćenje i pripadajuću infrastrukturu javnih površina.

- **u sastavu stručnog tima mora biti** najmanje jedan ovlaštenu inženjer građevine te ovlaštenu elektro inženjer, oba s najmanje 5 godina iskustva u struci.

**DOKAZI:** ponuditelj je u ponudi obvezan dostaviti (može i u preslici):

- **ispunjeni i potpisani obrazac / prilog IV "Sastav stručnog tima"**
- **dopuštenje Ministarstva kulture iz točke 2.10.2.**
- **vlastoručno potpisane Izjave o posjedovanju najmanje 5 godina iskustva u struci (za voditelja projekta i gore navedene projektante)**
- **potvrdu naručitelja o urednom ispunjenju ugovora vezano uz tražene reference voditelja projekta**
- **za sve osobe dostaviti dokaz, ne stariji od 6 mjeseci:**
  - potvrdu kojim potvrđuje da je aktivni član Hrvatske Komore inženjera određene struke (inženjeri iz RH), ili
  - potvrdu o upisu u imenik stranih ovlaštenih inženjera Hrvatske Komore inženjera određene struke (ukoliko je stranac upisan u ovl. Komoru RH), ili
  - važeće ovlaštenje koje posjeduje u državi svog sjedišta (dostavlja se to ovlaštenje) i izjavu kojom potvrđuje da će, ukoliko bude najpovoljniji ponuditelj, do potpisa ugovora dostaviti zakonom propisani važeći dokument potreban za obavljanje poslova, ili
  - izjavu kojom potvrđuje da u državi sjedišta ne mora posjedovati traženo ovlaštenje za obavljanje poslova i da će prije potpisa ugovora dostaviti potvrdu o upisu u imenik stranih ovlaštenih inženjera.

### **3. BITNI UVJETI ZA IZVRŠENJE UGOVORA**

#### **3.1. Ugovorna kazna**

Izvršitelj će naručitelju naplatiti ugovornu kaznu po dnevnoj stopi od 0,5% ugovorene cijene za svaki dan zakašnjenja u odnosu na utvrđeni rok izvršenja usluge. Ukupni iznos ugovorne kazne ne može prekoračiti iznos od 10% od ukupno ugovorene usluge. Naručitelj može odbiti iznos ugovorne kazne od isplata koje duguje izvršitelju.

Produženje roka pojedine faze naručitelj može iznimno odobriti ukoliko nastupe objektivne okolnosti koje otežavaju ili onemogućavaju izvršenje posla, ukoliko izvršitelj to zatraži pismenim podneskom prije isteka roka.

Ukoliko izvršitelj zakasni s predajom dovršenog posla više od 30 dana, naručitelj može jednostranom izjavom volje raskinuti ugovor, u kojem slučaju se izvršitelj obvezuje predati naručitelju do tada izvršeni dio posla, a naručitelj se obvezuje isplatiti dio cijene za do tada izvršeni dio posla uz odbitak ugovorne koja se obračunava na ukupno ugovorenu cijenu.



### 3.2. Načelo savjesnosti i poštenja

Odabrani ponuditelj jamči i obvezuje se da nije počinio niti da je itko prema njegovom znanju počinio niti jednu od sljedećih radnji, te da neće počinuti, niti će ikoja osoba koja djeluje uz njegovo znanje ili suglasnost počinuti ikoju od tih radnji, a to su:

(a) nuđenje, davanje, primanje ili traženje bilo kakve neprimjerene koristi kojom bi utjecao na djelovanje zaposlenika Naručitelja u vezi s predmetnim postupkom nabave odnosno provedbom ugovora zaključenog na temelju istog,

(b) svako djelo kojim se neprimjereno utječe ili se nastoji utjecati na postupak nabave ili provedbu zaključenog ugovora na štetu Naručitelja, uključujući i tajni dogovor ponuditelja.

U tom smislu, ako je neki član Uprave odabranog ponuditelja, voditelj projekta ili dužnosnik upoznat s nekim činjenicama, smatra se da je s time upoznat i odabrani ponuditelj.

### 3.3. Popis gospodarskih subjekata s kojima je Naručitelj u sukobu interesa ili navod da takvi subjekti ne postoje:

Nema gospodarskih subjekata s kojima je Naručitelj u sukobu interesa.

## ODREDBE O PONUDI

### 4.1. Sadržaj ponude - sastavni dijelovi ponude su:

- ponudbeni list
- Izjava o integritetu i
- traženi dokazi iz točke 2.9. (osnove za isključenje) i 2.10. (sposobnost ponuditelja)

Ponuda se izrađuje na hrvatskom jeziku i latiničnom pismu.

### 4.2. Rok za dostavu ponude i rok otvaranja ponuda:

Rok za dostavu ponuda je **4.10. 2017. godine do 16,00 sati**, bez obzira na način dostave. Otvaranje ponuda nije javno te će se izvršiti po isteku roka za dostavu ponuda.

### 4.3. Adresa za dostavu ponude i potrebna oznaka na omotnici ponude

Ponuda se dostavlja do naznačenog roka, u zatvorenoj omotnici - bilo neposredno u pisarnicu Naručitelja ili putem pošte na adresu :

*Grad Rijeka*

*Odjel gradske uprave za razvoj, urbanizam, ekologiju i gospodarenje zemljištem*

*Direkcija za urbanizam, ekologiju i gospodarenje zemljištem*

*51000 Rijeka*

*Titov trg 3*

s napomenom:

*"Ponuda za izradu Projektne dokumentacije dijela ulice Pavla Rittera Vitezovića"*

*NE OTVARATI*

### 4.4. Osoba zadužena za kontakt:

Jana Rozman, d.i.a.,

Telefon: 051/209-460,

Telefax: 051/209-451;

e-mail: [jana.rozman@rijeka.hr](mailto:jana.rozman@rijeka.hr)



#### **4.5. Posebne odredbe:**

Naručitelj će izvršiti pregled i ocjenu ponude u pravilu najkasnije u roku od 30 dana od isteka roka za dostavu ponuda.

Naručitelj zadržava pravo poništiti ovaj postupak nabave u bilo kojem trenutku, odnosno ne odabrati nijednu ponudu, a sve bez ikakvih obveza ili naknada bilo koje vrste prema ponuditeljima.

#### **5. OBAVIJEST O REZULTATIMA NABAVE**

Naručitelj neće prihvatiti ponudu koja ne ispunjava uvjete i zahtjeve vezane uz predmet nabave iz ovoga Poziva za dostavu ponuda i zadržava pravo odbiti sve ponude i poništiti ovaj postupak ukoliko niti jedna dostavljena ponuda ne odgovara svrsi nabave ili ako prelazi osigurana sredstva, odnosno u drugim opravdanim slučajevima.

Naručitelj će dostaviti pisanu obavijest o rezultatima nabave svim ponuditeljima u postupku.

#### **6. PRILOZI POZIVU ZA DOSTAVU PONUDA:**

Prilog I. – obrazac Ponudbenog lista

Prilog II. – Izjava o integritetu

Prilog III. – Izjava o nekažnjavanju

Prilog IV. – Sastav stručnog tima

Prilog V. – Projektni zadatak



## I. PONUDBENI LIST

1.	<b>NAZIV I SJEDIŠTE NARUČITELJA:</b>	Grad Rijeka Odjel gradske uprave za razvoj, urbanizam, ekologiju i gospodarenje zemljištem Titov trg 3, 51000 Rijeka
	Predmet nabave	Glavni i izvedbeni projekt za uređenje Vitezovićeve ulice
	Evidencijski broj nabave:	01-01-03/2017
2.	<b>PODACI O PONUDITELJU</b>	
	Naziv ponuditelja	
	Sjedište ponuditelja	
	Adresa ponuditelja	
	OIB	
	Poslovni (žiro) račun	
	Broj računa (iban)	
	Naziv poslovne banke	
	Navod o tome je li ponuditelj u sustavu poreza na dodanu vrijednost	DA            NE (zaokružiti)
	Navod o tome da li ponuditelj koristi prijenos porezne obveze – (opcionally)	
	Adresa za dostavu pošte	
	Adresa e-pošte	
	Kontakt osoba ponuditelja	
	Broj telefona	
	Broj telefaksa	
3.	<b>PONUĐA</b>	
	Broj ponude	
	Datum ponude	
5.	<b>CIJENA PONUDE</b>	
	Cijena ponude, kn bez PDV-a	
	Stopa i iznos PDV-a	
	Cijena ponude, kn s PDV-om** - brojkama	
6.	Rok valjanosti ponude ( <i>najmanje 60 dana od dana otvaranja ponude</i> )	



## IZRAČUN CIJENE

R. br.	Opis	Rok izrade	Cijena	PDV	Ukupna cijena
1.	Idejno rješenje	30			
2.	Prikupljanje posebnih uvjeta	-			
3.	Izrada glavnog projekta i aproksimativnog troškovnika s	60			
4.	Ishodovanje potvrda i građevinske dozvole	-			
5.	Izrada izvedbnog projekta i detaljnog tenderskog troškovnika	45			
	SVEUKUPNO				

Obavezno ispuniti sve stavke

7. Uz ponudu dostavljamo popis svih sastavnih dijelova i priloga ponude (Sadržaj ponude) sljedećim redoslijedom:

---

---

---

**Ponuditelj:**

---

(tiskano upisati ime i prezime, te potpis ovlaštene osobe ponuditelja)

U \_\_\_\_\_, \_\_\_\_\_ 2017. godine.

**Napomena:**

\* Ako ponuditelj nije u sustavu poreza na dodanu vrijednost ili je predmet nabave oslobođen poreza na dodanu vrijednost, u Ponudbenom listu se, na mjesto predviđeno za upis cijene ponude s porezom na dodanu vrijednost, upisuje isti iznos kao što je upisan na mjestu predviđenom za upis cijene ponude bez poreza na dodanu vrijednost, a mjesto predviđeno za upis iznosa poreza na dodanu vrijednost ostavlja se prazno ili se stavlja crtica (-).



## Prilog II . Izjava o integritetu

Naziv ponuditelja:

---

Sjedište/prebivalište ponuditelja: \_\_\_\_\_

OIB ponuditelja: \_\_\_\_\_

### IZJAVA O INTEGRITETU

Kao ponuditelj u postupku nabave ispod zakonskog praga, Naručitelja: *Grad Rijeka, Odjel gradske uprave za razvoj, urbanizam, ekologiju i gospodarenje zemljištem*, ev.broj nabave: *01-01-03 /2017*, **Usluga izrade Glavnog i izvedbenog projekta za uređenje Vitezovićeve ulice**, ovom Izjavom jamčimo korektnost u postupku, kao i izostanak bilo kakve zabranjene prakse u vezi s postupkom nadmetanja (radnja koja je korupcija ili prijevara, nuđenje, davanje ili obećavanje neprilične prednosti koja može utjecati na djelovanje nekog zaposlenika ili zaposlenike koji su na bilo koji način uključeni u postupak nabave, te izražavamo suglasnost s provedbom revizije cijeloga postupka od strane neovisnih stručnjaka i prihvaćanje odgovornosti i određenih sankcija (ugovorna kazna, bezuvjetni otkaz ugovora, naplata jamstva za uredno ispunjenje ugovora) ukoliko se krše ugovorne obveze.

---

(tiskano upisati ime i prezime, te potpis ovlaštene osobe ponuditelja)

U \_\_\_\_\_ dana \_\_\_\_\_ 2017. godine

---



## Izjava o nekažnjavanju

kojom ja

---

*(ime i prezime, adresa, broj osobne iskaznice i naziv izdavatelja)*

---

kao osoba ovlaštena po zakonu za zastupanje pravne osobe

---

*(naziv i sjedište gospodarskog subjekta, OIB)*

---

pod materijalnom i kaznenom odgovornošću, izjavljujem da niti ja osobno, niti gospodarski subjekt, nismo pravomoćno osuđeni za jedno ili više slijedećih kaznenih djela prema propisima države sjedišta gospodarskog subjekta / države čiji je državljanin osoba ovlaštena po zakonu za zastupanje gospodarskog subjekta za:

**a) sudjelovanje u zločinačkoj organizaciji, na temelju**

- članka 328. (zločinačko udruženje) i članka 329. (počinjenje kaznenog djela u sastavu zločinačkog udruženja) Kaznenog zakona
- članka 333. (udruživanje za počinjenje kaznenih djela), iz Kaznenog zakona (»Narodne novine«, br. 110/97., 27/98., 50/00., 129/00., 51/01., 111/03., 190/03., 105/04., 84/05., 71/06., 110/07., 152/08., 57/11., 77/11. i 143/12.)

**b) korupciju, na temelju**

- članka 252. (primanje mita u gospodarskom poslovanju), članka 253. (davanje mita u gospodarskom poslovanju), članka 254. (zlouporaba u postupku javne nabave), članka 291. (zlouporaba položaja i ovlasti), članka 292. (nezakonito pogodovanje), članka 293. (primanje mita), članka 294. (davanje mita), članka 295. (trgovanje utjecajem) i članka 296. (davanje mita za trgovanje utjecajem) Kaznenog zakona
- članka 294.a (primanje mita u gospodarskom poslovanju), članka 294.b (davanje mita u gospodarskom poslovanju), članka 337. (zlouporaba položaja i ovlasti), članka 338. (zlouporaba obavljanja dužnosti državne vlasti), članka 343. (protuzakonito posredovanje), članka 347. (primanje mita) i članka 348. (davanje mita) iz Kaznenog zakona (»Narodne novine«, br. 110/97., 27/98., 50/00., 129/00., 51/01., 111/03., 190/03., 105/04., 84/05., 71/06., 110/07., 152/08., 57/11., 77/11. i 143/12.)

**c) prijevaru, na temelju**

- članka 236. (prijevara), članka 247. (prijevara u gospodarskom poslovanju), članka 256. (utaja poreza ili carine) i članka 258. (subvencijska prijevara) Kaznenog zakona
- članka 224. (prijevara), članka 293. (prijevara u gospodarskom poslovanju) i članka 286. (utaja poreza i drugih davanja) iz Kaznenog zakona (»Narodne novine«, br. 110/97., 27/98., 50/00., 129/00., 51/01., 111/03., 190/03., 105/04., 84/05., 71/06., 110/07., 152/08., 57/11., 77/11. i 143/12.)

**d) terorizam ili kaznena djela povezana s terorističkim aktivnostima, na temelju**

- članka 97. (terorizam), članka 99. (javno poticanje na terorizam), članka 100. (novačenje za terorizam), članka 101. (obuka za terorizam) i članka 102. (terorističko udruženje) Kaznenog zakona
- članka 169. (terorizam), članka 169.a (javno poticanje na terorizam) i članka 169.b (novačenje i obuka za terorizam) iz Kaznenog zakona (»Narodne novine«, br. 110/97., 27/98., 50/00., 129/00., 51/01., 111/03., 190/03., 105/04., 84/05., 71/06., 110/07., 152/08., 57/11., 77/11. i 143/12.)

**e) pranje novca ili financiranje terorizma, na temelju**

- članka 98. (financiranje terorizma) i članka 265. (pranje novca) Kaznenog zakona
- članka 279. (pranje novca) iz Kaznenog zakona (»Narodne novine«, br. 110/97., 27/98., 50/00., 129/00., 51/01., 111/03., 190/03., 105/04., 84/05., 71/06., 110/07., 152/08., 57/11., 77/11. i 143/12.)



**f) dječji rad ili druge oblike trgovanja ljudima, na temelju**

– članka 106. (trgovanje ljudima) Kaznenog zakona

– članka 175. (trgovanje ljudima i ropstvo) iz Kaznenog zakona (»Narodne novine«, br. 110/97., 27/98., 50/00., 129/00., 51/01., 111/03., 190/03., 105/04., 84/05., 71/06., 110/07., 152/08., 57/11., 77/11. i 143/12.), ili

---

**(potpis)**

**Datum:** \_\_\_\_\_

NAPOMENA: izjava o nekažnjavanju mora imati ovjereni potpis kod javnog bilježnika



**Prilog IV. SASTAV STRUČNOG TIMA**

1.	<b>NAZIV I SJEDIŠTE NARUČITELJA:</b>	<b>GRAD RIJEKA Korzo 16, 51000 Rijeka</b>
	Predmet nabave	<b>Glavni i izvedbeni projekt za uređenje Vitezovićeve ulice</b>
	Evidencijski broj nabave:	<b>01-01-03/2017</b>
2.	<b>PODACI O STRUČNOM TIMU</b>	
	<b>Voditelj Projekta:</b> ime, prezime, akademski naziv	
<b>Reference:</b>		
1.		
<b>Napomena:</b> Voditelj projekta mora imati dopuštenje Ministarstva kulture iz točke 2.10.2. ovog poziva		
<b>Članovi Stručnog tima:</b> ime, prezime, akademski naziv		
1.		
2.		



# ZA IZRADU PROJEKTNE DOKUMENTACIJE IDEJNOG RJEŠENJA TE GLAVNOG I IZVEDBENOG PROJEKTA UREĐENJA DIJELA ULICE PAVLA RITTERA VITEZOVIĆA


## 1. UVOD

Uređenje javnih prostora Starog grada provodi se po prostornim cjelinama sukladno Idejnom urbanističko-arhitektonskom rješenju uređenja povijesno definiranih urbanih prostora riječkog Starog grada (IUAR) i Načelima za uređenje prostora riječkog Starog grada iz 1999. godine izrađenom od tvrtki Urbanistički studio d.o.o., GPZ d.o.o. te Studio 3LHD d.o.o.

Do danas su realizirane prostorne cjeline Trga Palazzo Modello i Sokol kule, Trga Šišmiš, Trga Sv. Barbare, Trga Matije Vlačića Ilirika, Medulićeve ulice, Užarske ulice, Koblerovog trga, Pavlinskog trga te Ulice Pavla Rittera Vitezovića na potezu između Trga J.Jelačića i Agatićeve ulice.

Unutar već spomenutog IUARa, idejno rješenje za uređenje prostorne cjeline Vitezovićeve ulice izradila je tvrtka GPZ d.o.o. iz Rijeke 1999. godine. Radi neriješenih vlasničkih odnosa prizemnih dogradnji na sjevernom dijelu ulice, cjelina je podijeljena u dva dijela odnosno u dvije faze realizacije. Za uslugu izrade glavnog i izvedbenog projekta za prvi dio ulice, nakon postupka javne nabave, odabrana je tvrtka autor idejnog rješenja. Na osnovi izrađene projektne dokumentacije, Grad Rijeka 2012. godine završava radove uređenja na potezu od Jelačićevog trga do Agatićeve ulice.

Sljedeći zahvat koji se planira provesti je uređenje preostalog dijela Ulice Pavla Rittera Vitezovića između Agatićeve ulice i Ulice žrtava fašizma. Područje obuhvata planiranog zahvata direktno se nastavlja na prethodno obrađeni prostor Ulice Pavla Rittera Vitezovića između Jelačićevog trga i Agatićeve ulice.

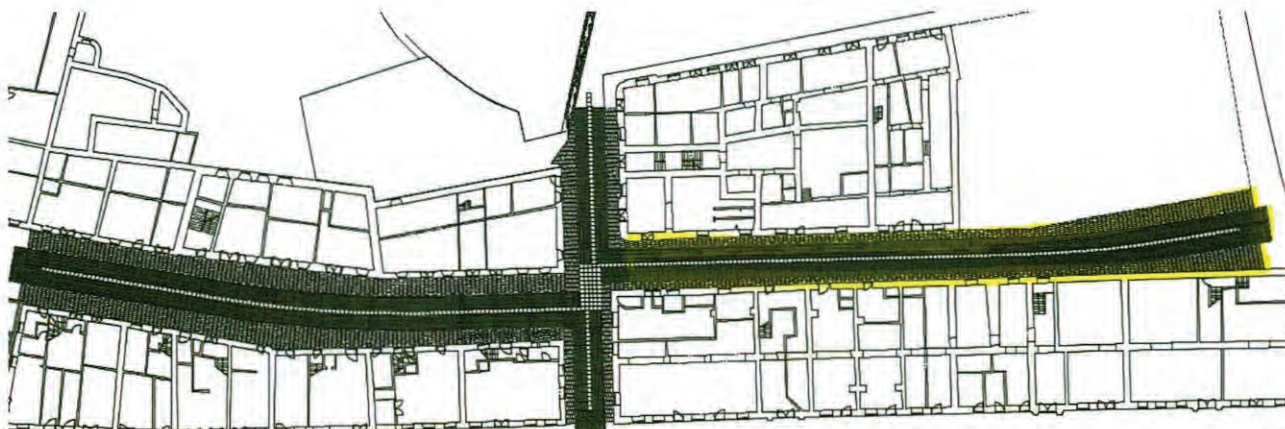

Idejno rješenje prostorne cjeline / Ulica Pavla Rittera Vitezovića, GPZ 1999 (žuto – neuređeni dio ulice)




## 2 PROSTORNO PLANSKA DOKUMENTACIJA

Za lokaciju produžetka Ulice Pavla Rittera Vitezovića važeća prostorno planska dokumentacija je Detaljni plan uređenja "Stari grad" (Službene novine Primorsko goranske županije broj 26/08), dalje u tekstu DPU.

Predmetna se lokacija nalazi u zoni pješačke površine (oznaka čestice PP-59, ukupne površine 481 m<sup>2</sup>).



Šira situacija

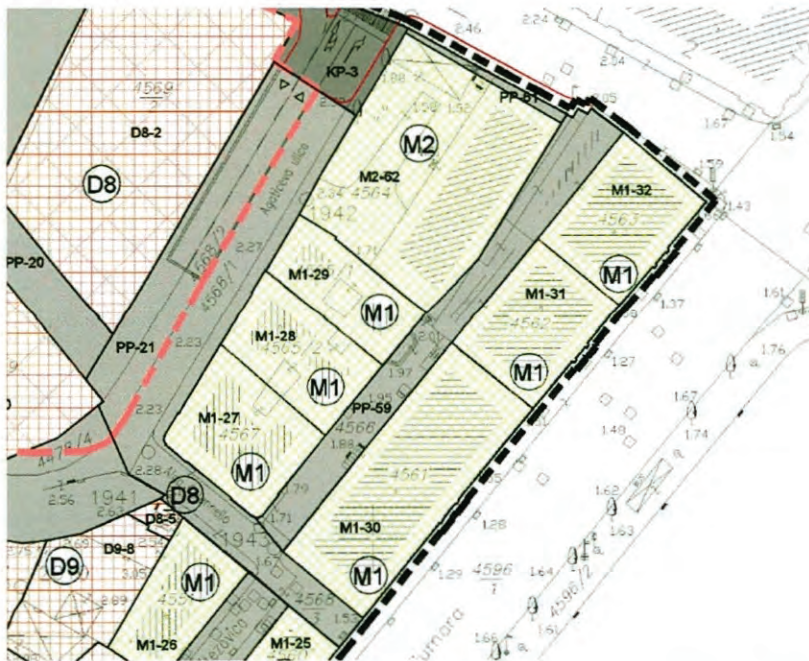


Detaljni plan uređenja „Stari Grad“ – kartografski prikaz 1 - namjena površina



### 3. PODACI O PROSTORU

Zona obuhvata produžetka Ulice Pavla Rittera Vitezovića formirana je u skladu s IUAR-om.

Parтерна površina ulice je u većinskom vlasništvu Grada Rijeke. Iako je status većine nekadašnjih dogradnji riješen i iste su uklonjene, preostalo je još rješavanje statusa jedne pomoćne građevine predviđene za uklanjanje koja nije u vlasništvu Grada. Imovinsko-pravna priprema tog dijela je u tijeku.

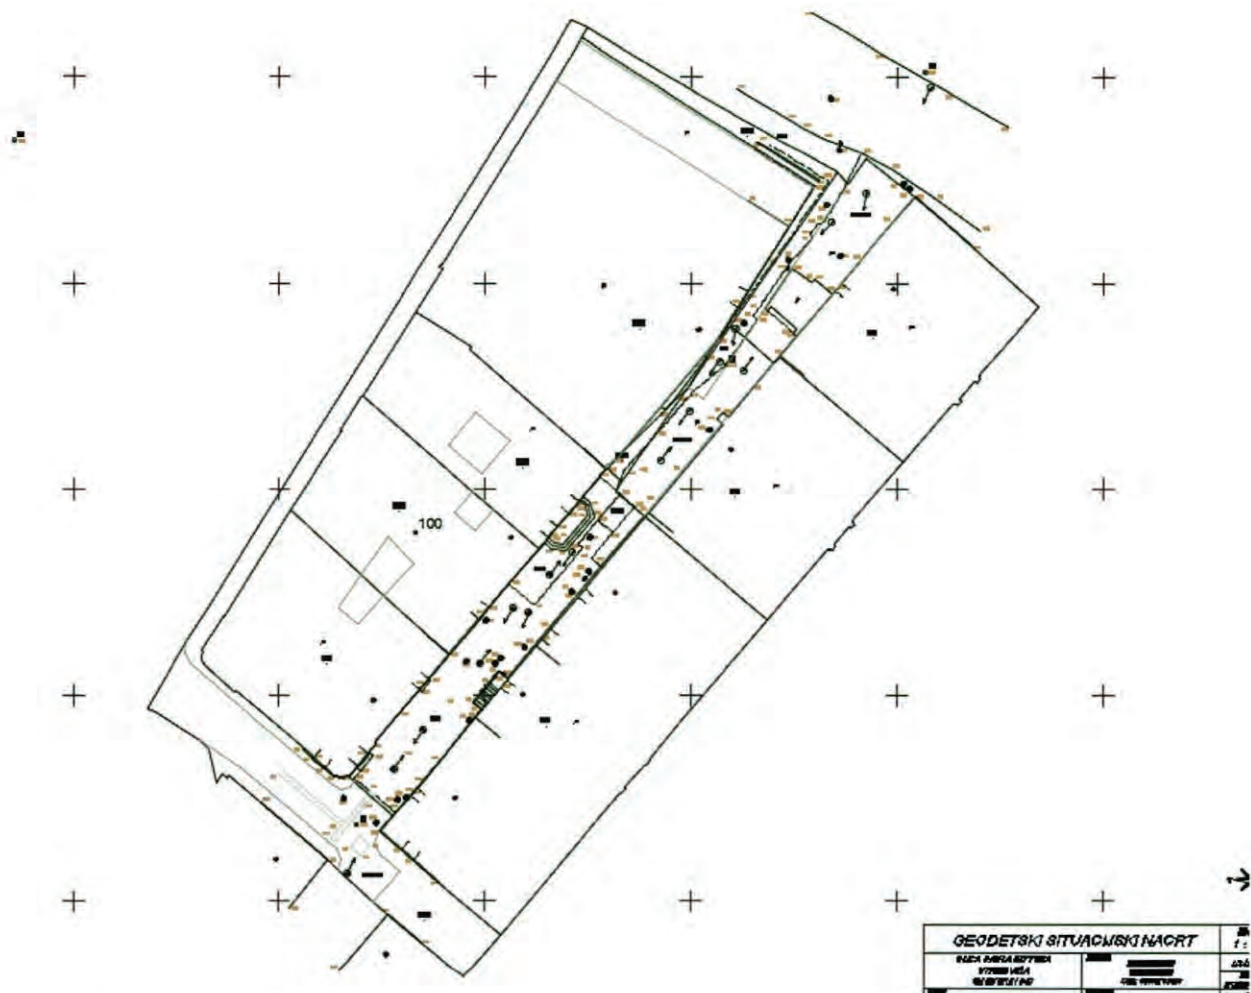

Geodetski situacijski nacrt (Geo-VV d.o.o., prosinac 2016.)

Na zahtjev Grada izvršeno je snimanje konfiguracije terena u zahvatu Ulice Pavla Rittera Vitezovića – sjeverni dio – k.č.4563, 4564/3, 4566, 4568/3 i druge u k.o. Stari Grad, a sve u svrhu kao podloga za izradu projektne dokumentacije. Snimanje je izvršeno za potrebe mjerila 1:200.

### 4. STRUČNE PODLOGE ZA IZRADU PROJEKTNE DOKUMENTACIJE

Podloge za izradu projekta su :

1. Detaljni plan uređenja Stari grad (Službene novine PGŽ broj 26/08),
2. Idejno urbanističko-arhitektonsko rješenje uređenja povijesno definiranih urbanih prostora riječkog Starog grada (IUAR) iz 1999. Godine (Idejno rješenje prostorne cjeline / Ulica Pavla Rittera Vitezovića, GPZ 1999)



3. Načela za uređenje prostora riječkog Starog grada iz 1999. godine.
4. Geodetski situacijski nacrt (Geo-VV d.o.o., 2016.)
5. Projektna dokumentacija prve faze uređenja Vitezovićeve ulice

## **5. URBANISTIČKO-TEHNIČKI UVJETI**

Temeljem IUAR-a i Načela za uređenje prostora riječkog Starog grada, do izvjesne razine postignuto je unificiranje prijedloga uređenja cjeline Starog grada, kako po vrsti, kvaliteti, boji i strukturi primijenjenih materijala, tako i po izboru osnovnih elemenata urbane opreme i elemenata rasvjete prostora.

Dok su u parteru moguće tek manje preinake / prilagodbe postojećeg idejnog rješenja, novo idejno rješenje izrađuje se primarno u segmentu infrastrukture.

Također, prema odredbama DPU Stari grad, dokumentacija za uređenje javnih površina zasniva se na osnovama integralnog procesa rada, koji podrazumijeva traženje rješenja integracijom povijesne i arheološke dimenzije prostora. Sukladno prije navedenom, obveza je izrađivača priprema i prezentacija idejnog rješenja Komisiji za ocjenu dokumentacije integralnog procesa rada radi verifikacije.

Kako se predmetna lokacija nalazi unutar Urbanističke cjeline riječkog Starog grada (Registar kulturnih dobara Republike Hrvatske br. 149/34, rješenje br. 04-44/364, 07.02.1964.) i nalazi se u arheološkoj zoni, gdje je arheološko istraživanje obvezni segment pripreme zemljišta (DPU "Stari grad" - Službene novine Primorsko-goranske županije broj 26/08) prije početka je potrebno, u suradnji i pod nadzorom Konzervatorskog odjela u Rijeci, izvršiti zaštitna arheološka istraživanja kako bi se utvrdilo postojanje eventualnih arheoloških nalaza i ocijenila njihova prezentabilnost (ukoliko to Konzervatori zatraže).

Konzervatorski odjel u ovom dijelu projekta nema posebnih dodatnih uvjeta (dopis u nastavku).

## **JAVNA PROMETNA I KOMUNALNA INFRASTRUKTURA**

U planiranoj koncepciji (DPU Stari Grad) uređenja prostora Starog grada sve slobodne neizgrađene površine namijenjene su isključivo pješacima. Kolni promet moguć je, samo pod režimom, u za to predviđeno vrijeme (s izuzetkom hitnih intervencija).

Prilikom planiranja i uređenja pješačkih površina potrebno je postupati na način da se sprječava stvaranje arhitektonskih barijera, pa za osobe s invaliditetom i smanjene pokretljivosti postoji mogućnost korištenja putova maksimalnog nagiba prema zakonskim odrednicama.

Također je planirano uklanjanje postojećeg kamenog popločenja i deniveliranog ulaza u ugostiteljski lokal na adresi P. R. Vitezovićeva 11 koji u sadašnjim gabaritima ne zadovoljava potrebne tehničke uvjete odnosno neprimjereno zadire u parter ulice.

Projekti infrastrukture moraju sadržavati sve zakonom propisane priloge i biti izrađeni po pravilima pojedinih struka. Posebno detaljno moraju se izraditi poprečni presjeci za sve karakteristične slučajeve s točnim položajem svih instalacija (visinski položaj i međusobni razmaci).



Osnovni zahtjev pri rješavanju infrastrukture odnosi se na istraživanje mogućnosti objedinjavanja instalacijskih vodova u podzemni infrastrukturni kanal ukoliko je to izvedivo. Poklopce nad oknima, vodolovne rešetke i rigole (kod kanalizacije), projektirati na način da svojim izgledom budu u skladu s obradom partera, s adekvatnom nosivošću za promet vatrogasne tehnike.

U sklopu projekta ispitati mogućnosti optimalnog položaja javne rasvjete te mogućnosti diskretnijeg smještaja kućnih priključaka, ormarića za javnu rasvjetu, i sl.

Informacije o stanju postojećih infrastrukturnih koridora su zatražene od nadležnih društava (Vodovod i Kanalizacija d.o.o., Hrvatski telekom d.d., HEP d.o.o., Enrgo d.o.o.) te su sastavni dio ovog projektnog zadatka.













**ŽIVJETI ZAJEDNO**

**Hrvatski Telekom d.d.**  
Sektor pristupnih mreža  
Odjel upravljanja elektroničkom komunikacijskom infrastrukturom  
R.F. Mihanovića 9, HR - 10110 Zagreb  
Telefon: +385 1 4918 658  
Telefaks: +385 1 4917 118

**Grad Rijeka**  
-Sonja Oštarić-  
Titov trg 3/V

**51000 RIJEKA**

**OZNAKA** T43-38697843-17

**KONTAKT OSOBA** Kosta Lukić

**TELEFON** 052/621477

**DATUM** 28.3.2017.

**NASTAVNO NA** Uređenje nastavka Vitezovićeve ulice u Rijeci.  
Investitor: Robert Rodić, Gabriele Faust strasse 27, Mainz.

Temeljem Vašeg zahtjeva, te uvidom u dostavljeni situacijski prikaz područja obuhvata, izdajemo Vam sljedeću

#### **IZJAVU O POLOŽAJU ELEKTRONIČKE KOMUNIKACIJSKE INFRASTRUKTURE (EKI)**

1. U interesu zaštite postojeće EKI u vlasništvu Hrvatskog Telekoma d.d. dostavili smo Vam izvadak iz dokumentacije podzemne EKI za predmetni zahvat u prostoru. Podaci o trasi nadzemne EKI mogu se dobiti uvidom na terenu.
2. Na mjestima kolizije EKI i predmetne građevine potrebno je osigurati zaštitu u skladu s Pravilnikom o načinu i uvjetima određivanja zone elektroničke komunikacijske infrastrukture i povezane opreme, zaštitne zone i radijskog koridora te obveze investitora radova ili građevine (N.N. 42/09, 39/11 i 75/13). Mjesta ugrožavanja utvrditi i dokumentirati opisom iz kojeg se vidi opseg potrebnog zahvata odabrane tehnologije s obrađenim funkcionalnim tehničkim rješenjima s tehničko-tehnološkog i troškovnog aspekta koje mora biti sastavni dio glavnog i izvedbenog projekta.
3. Sve potrebne podatke o EKI za potrebe izrade tehničko-tehnološkog rješenja zaštite i izmještanja, dodatno zatražiti od HT.
4. Projekt zaštite i izmicanja treba dostaviti u HT d.d. na uvid i suglasnost.

#### **Hrvatski Telekom d.d.**

Roberta Frangeša Mihanovića 9, 10110 Zagreb

Telefon: +385 1 491 1000 | faks: +385 1 491-1011 | Internet: [www.ht.hr](http://www.ht.hr), [www.hrvatskitelekom.hr](http://www.hrvatskitelekom.hr)

Poslovna banka: Zagrebačka banka d.d. Zagreb | IBAN: HR24 2360 0001 1013 1087 5 | SWIFT-BIC: ZABAHR2X


Nadzorni odbor: dr.sc. I. Drakopoulos - predsjednik

Uprava: D. Tomašković - predsjednik, M. Felkel, J. Thurriegel, B. Batelić, B. Dričo, N. Rapaić, S. Kramar

Registar trgovačkih društava: Trgovački sud u Zagrebu, MBS: 080266256 | OIB: 81793146560 | PDV identifikacijski broj: HR181793146560

Temeljni kapital: 9.822.853.500,00 kuna | Ukupan broj dionica: 81.889.535 dionica bez nominalnog iznosa



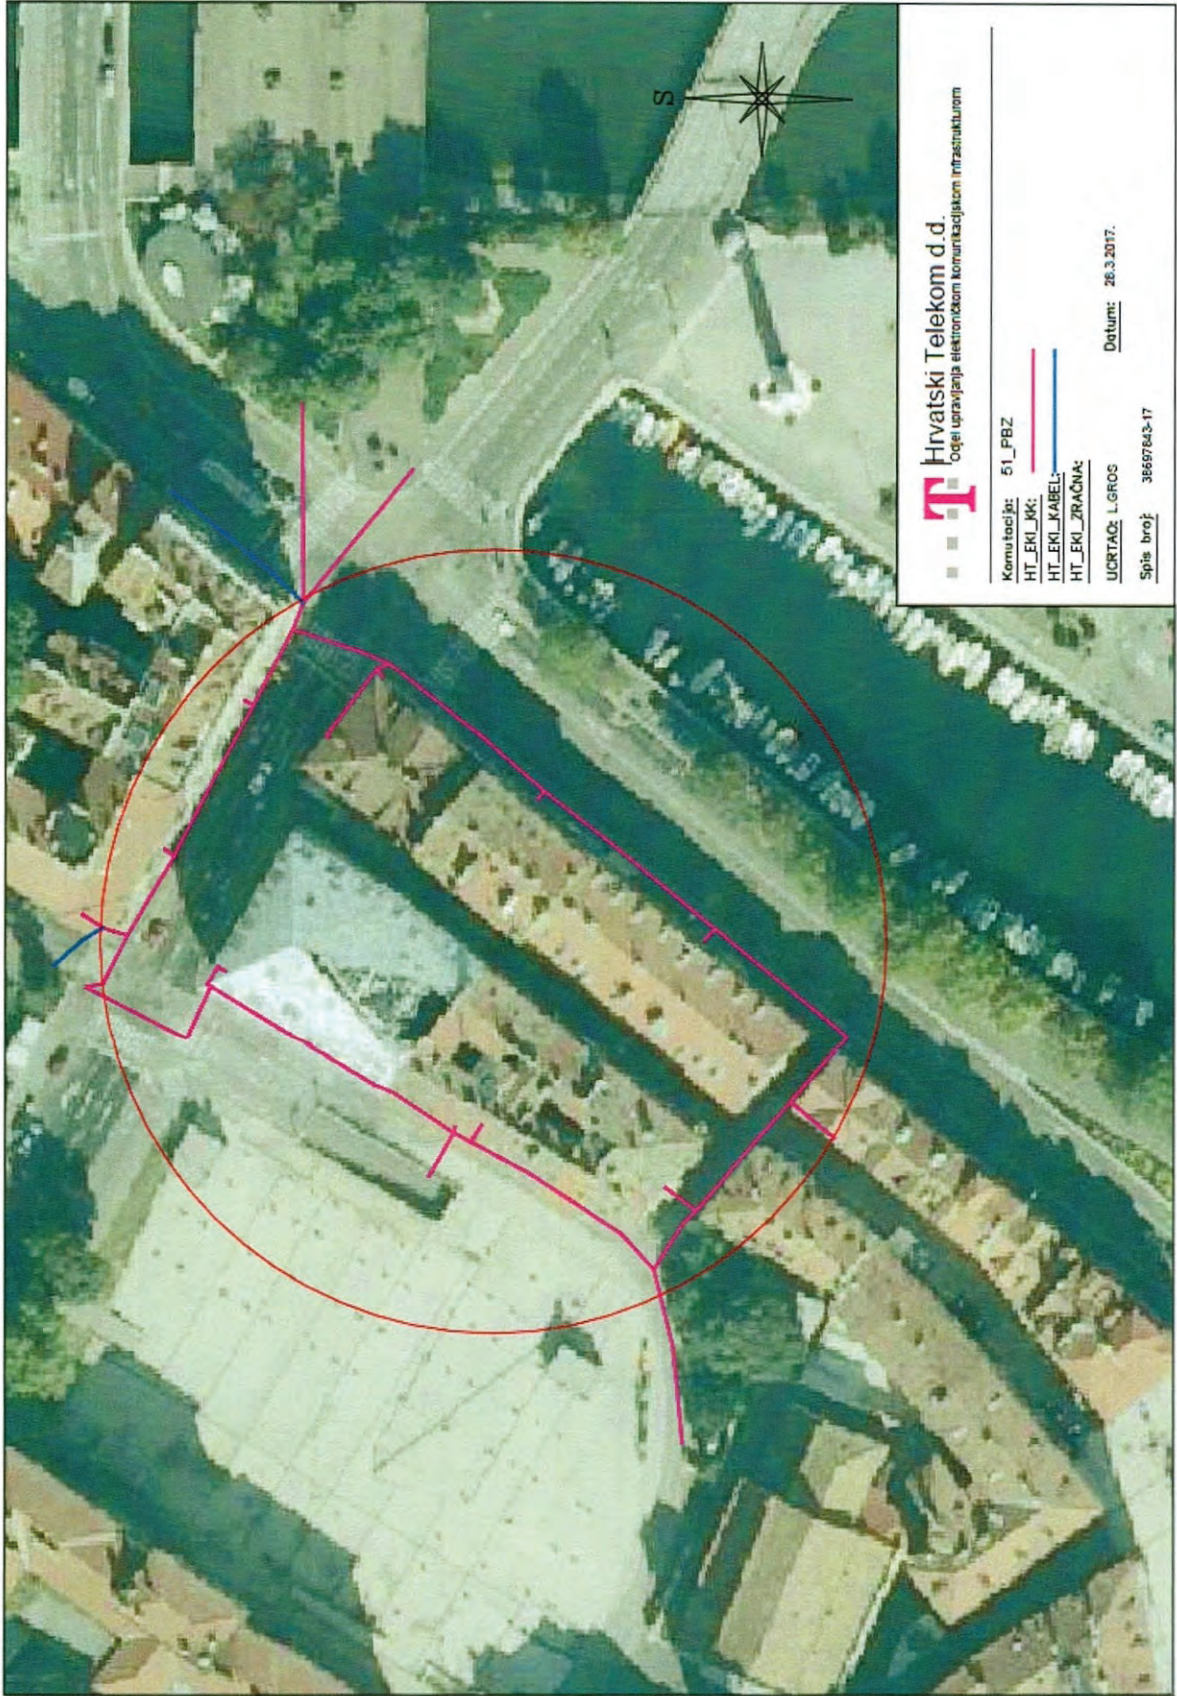

**TT** Hrvatski Telekom d.d.  
Odsjel upravljanja elektroničkom komunikacijskom infrastrukturom

Komunikacija: 51\_FBZ

HT\_EKI\_MK: \_\_\_\_\_

HT\_EKI\_KABEL: \_\_\_\_\_

HT\_EKI\_ZRAČNA: \_\_\_\_\_

UCRTAČ: L.GROS

Spis broj: 38697643-17

Datum: 26.3.2017.



Naš znak: GIS-MB-044/17  
Broj dokumenta: UZ/OS/17-21-53  
Rijeka, 03.04.2017.

Vaš znak: mail



PRIMORSKO-GORANSKA ŽUPANIJA  
GRAD RIJEKA

Primljeno:	05-04-2017
Priloga:	11
Uz: 350-01/17-02/11	01-10
51-17-4	

GRAD RIJEKA  
Odjel gradske uprave za razvoj, urbanizam,  
ekologiju i gospodarenje zemljištem  
Direkcija za razvoj, urbanizam i ekologiju

Titov trg 3  
51000 RIJEKA

Predmet: **Uris instalacija**  
Vitezovićeva ulica

*bd  
red*

Poštovani,

temeljem vašeg zahtjeva od 22.03.2017. godine dostavljamo vam izvadak iz naše tehničke dokumentacije tog područja s urisanim položajem naših plinskih instalacija kao i elektroenergetskih instalacija javne rasvjete.

Na predmetnoj lokaciji nema instalacija toplifikacijskog sustava.

Naše se instalacije nalaze na dubini 50 – 80 cm.

Izvođač radova je dužan pismenim putem, neposredno prije početka radova, zatražiti od ENERGO d.o.o. obilježavanje instalacija na terenu.

Ukoliko se iz određenih razloga odgađaju radovi izvođač je dužan, također u pismenoj formi, obavijestiti ENERGO d.o.o. o točnom datumu izvođenja radova.

Broj telefax-a.: 353-007.

Kontakt osobe:

- za PLIN,	Danko Baćac	mob. 091/353-01-46
- za JAVNU RASVJETU,	Marin Blečić	tel. 301-075, mob. 091/128-30-55
- za TOPLOVODE,	Vladimir Predrag	mob. 091/353-00-06

U fazi izvođenja radova investitor se obvezuje provesti potpunu zaštitu postojećih instalacija te pridržavati se propisanih udaljenosti podzemnih vodova.

Sve troškove nastale eventualnim premještanjem ili oštećenjem instalacija snosi investitor.

DIREKTOR  
Sanjin Kirigin, dipl. ing.

*energo*  
d.o.o. Rijeka

Prilog: uris instalacija







za proizvodnju i distribuciju toplinske energije i plina

# PLINOVOĐ


## JAVNA PRAVUJETA

# TOPLOVOĐ



### Legenda

- PLINOVOĐ
- TOPLOVOĐ
- JR-rnjerna mjesta
- JR-rasvjetna mjesta
- JR - NAPOJNI VODOVI
- PODZEMNO
- PODZEMNO - IZVAN FUNKCIJE
- PODZEMNO - KABEL U KVARU
- PODZEMNO - NEPOZNATA TRASA
- UNUTAR OBJEKTA - NADŽBUKNO
- UNUTAR OBJEKTA - PODŽBUKNO
- ZRAČNO
- ZRAČNO-PODZEMNO
- DTK

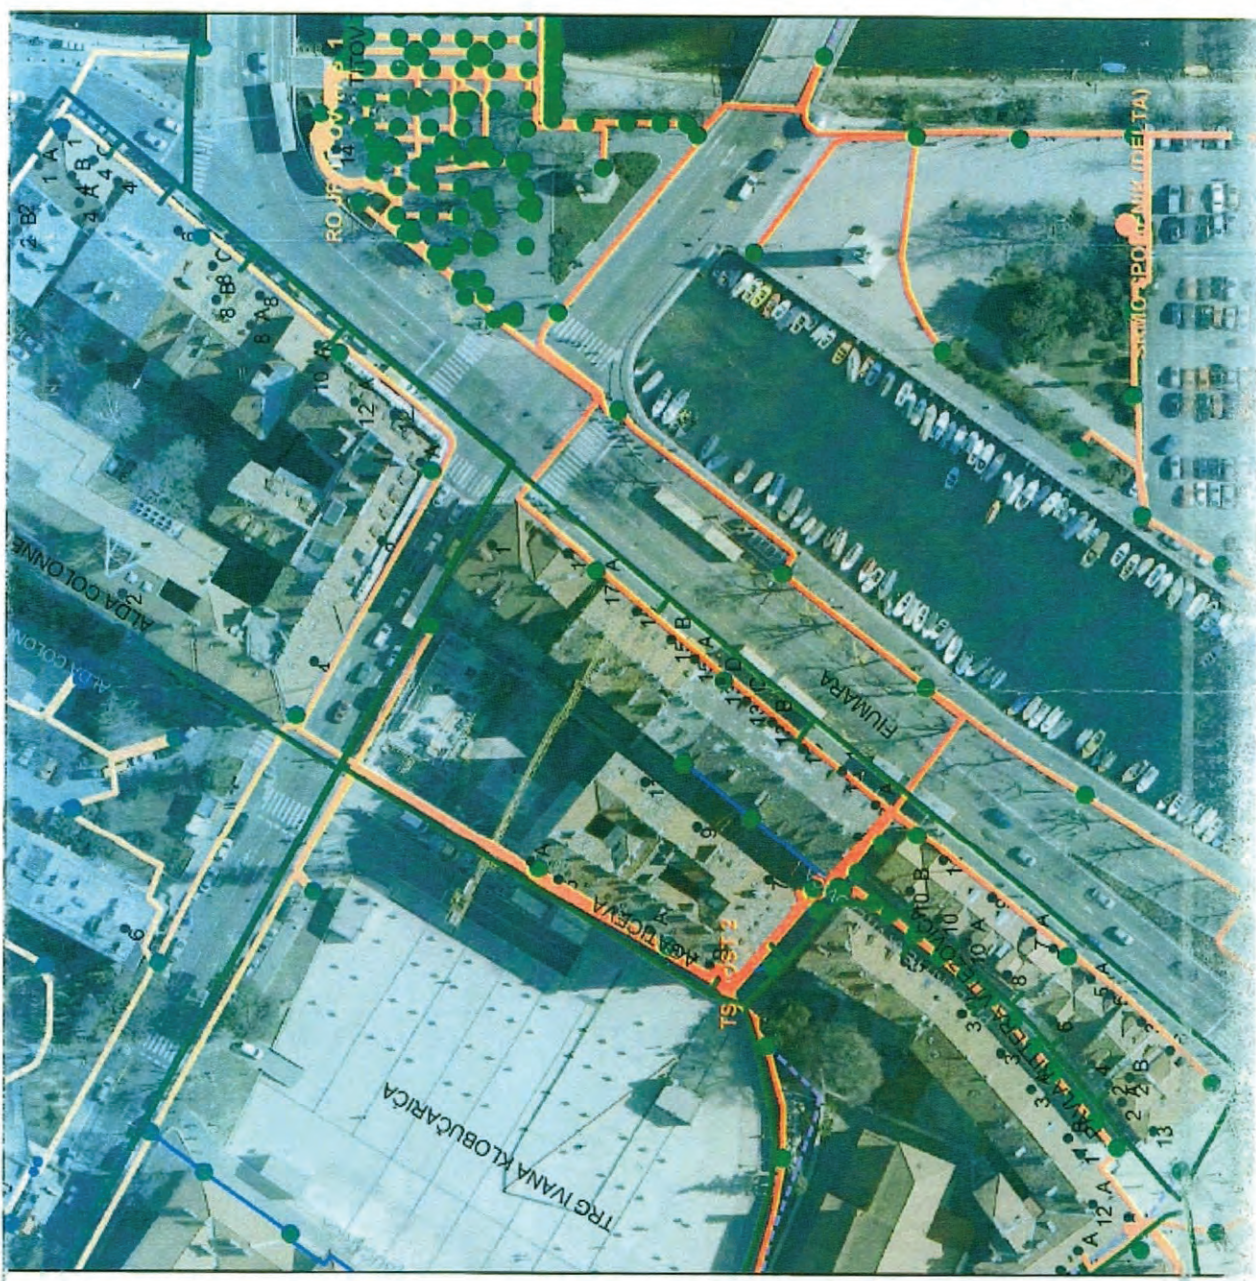





REPUBLIKA HRVATSKA  
MINISTARSTVO KULTURE

Uprava za zaštitu kulturne baštine  
Konzervatorski odjel u Rijeci  
KLASA: 612-08/17-23/3260  
UR. BROJ: 532-04-02-11/7-17-2  
Rijeka, 12.srpnja 2017.

PRIMORSKO-GORANSKA ŽUPANIJA  
GRAD RIJEKA

Primijeno:	19-07-2017		
Klasifikacijska oznaka	350-01/17-02/11	Org. jed.	01-10
Uludžbeni broj	532-04-02-17-6	Pril.	Vrij.

bd ket

GRAD RIJEKA


Odjel gradske uprave za razvoj, urbanizam  
Ekologiju i gospodarenje zemljištem  
Direkcija za razvoj, urbanizam i ekologiju  
51000 Rijeka, Titov trg 3

Predmet: **posebni uvjeti zaštite kulturnog dobra za uređenje dijela Ulice Pavla Rittera Vitezovića u Rijeci- izdaju se**

Na temelju članka 60. u svezi s člankom 6. stavkom 1. točka 9. Zakona o zaštiti i očuvanju kulturnih dobara ("Narodne novine" br. 69/99 i 151/03, 157/03, 87/09), a povodom zahtjeva gore navedenog tijela, dostavljaju se posebni uvjeti zaštite kulturnog dobra za uređenje dijela Ulice Pavla Rittera Vitezovića u Rijeci, a osnova zaštite je registracija urbanističke cjeline grada Rijeke upisane u Registar kulturnih dobara Republike Hrvatske revidirana rješenjem Ministarstva kulture, KLASA: UP-I-612-08/06-06/0162, UR. BROJ: 532-04-01-1/4-06-02 od 23. 03. 2006. kako slijedi:

- Budući da se radi o uređenju preostalog sjevernog dijela ulice tj. o nastavku već uređenog južnog dijela prema istom projektu, ovaj Odjel nema dodatnih posebnih uvjeta osim osiguranja arheološkog nadzora prilikom izvođenja zemljanih radova za polaganje instalacija.

Sastavila stručna savjetnica:

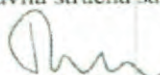  
mr.sc. Lada Turato d.i.a.



PROČELNICA:

  
dr.sc. Biserka Šimbović Bilušić d.i.a.

Na znanje:

1. Pismohrana