



Datum siječanj 08.

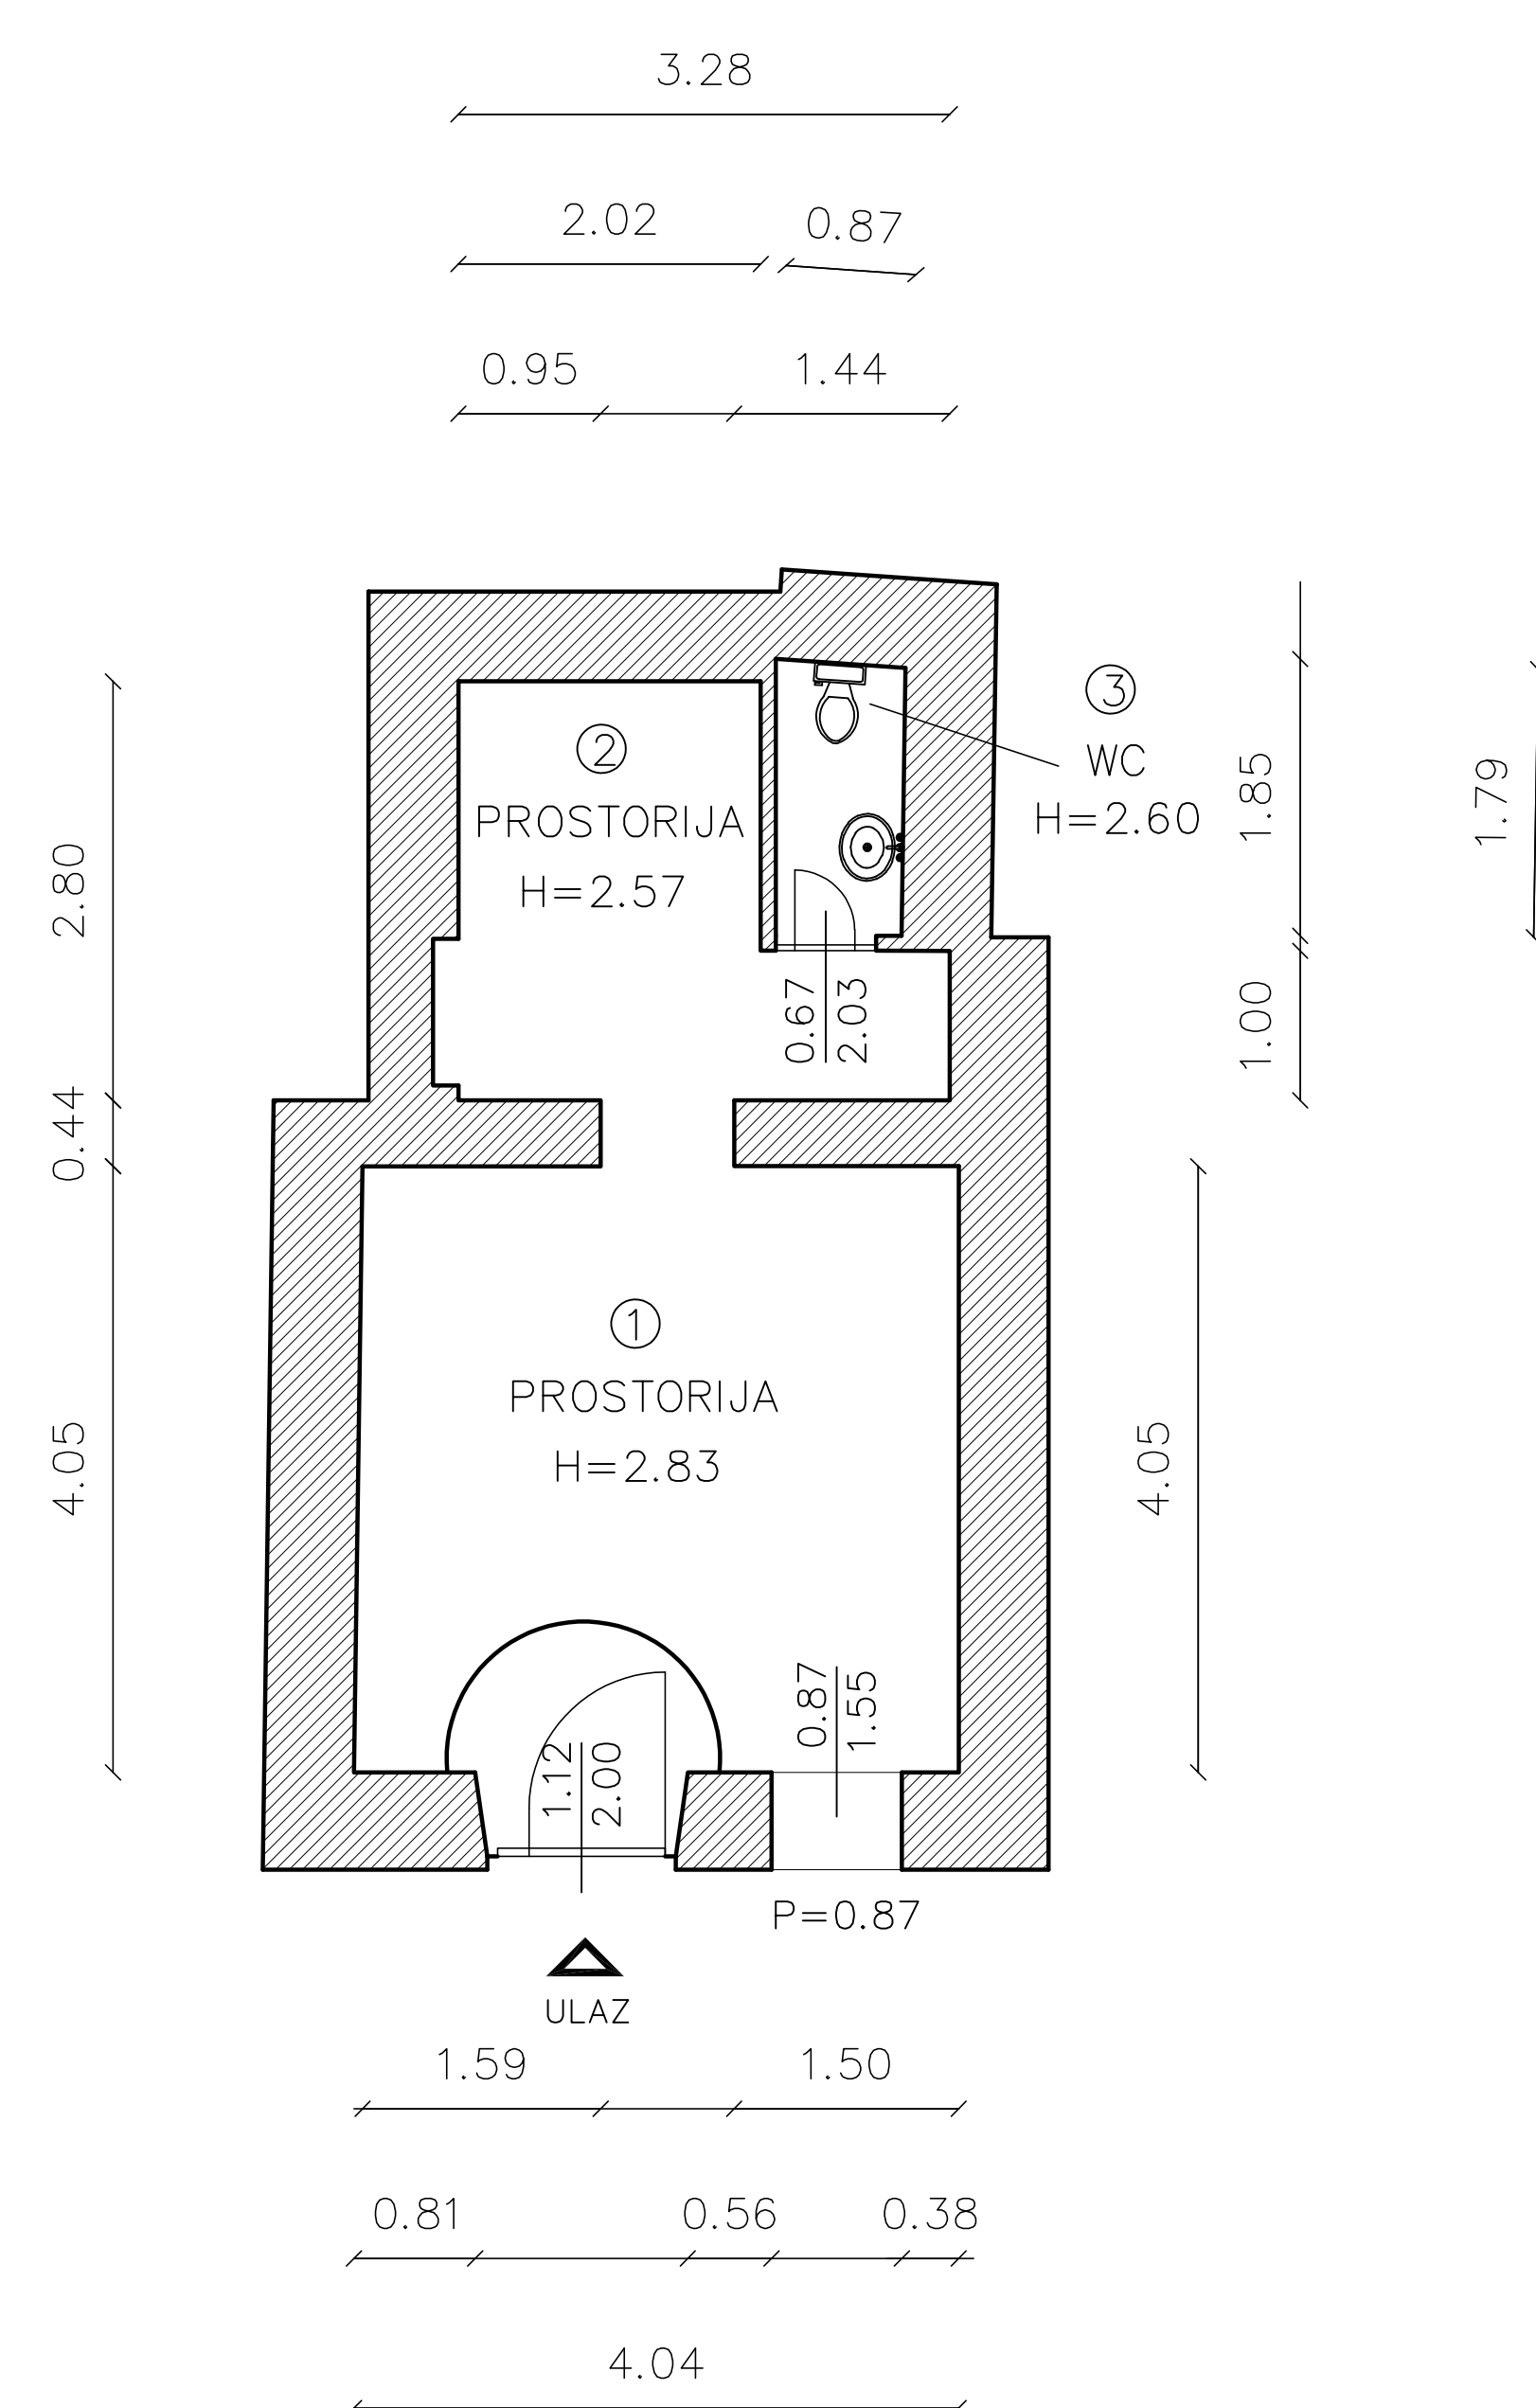

BROJ	PROSTORIJA	POVRŠINA m ²
1	prostorija	24,87 m ²
2	WC	1,62 m ²
		26,49 m²

INFRASTRUKTURA	STANJE
STRUJA	DA
VODA	DA
KANALIZACIJA	DA
PTT	DA
PLIN	DA
CENTRALNO GRIJANJE	NE
DIMNJAK	NE
KLIMA	NE
PRILAZ DOSTAVNOG VOZILA	NE

Izradila :

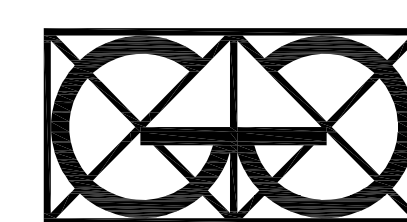

"Geo Grupa" d.o.o.
Zagreb, Savska c. 144 a

GRAD RIJEKA

Odjel gradske uprave za gospodarenje imovinom

IZMJERA POSLOVNOG PROSTORA

Adresa prostora: BAŠTIJANOVA 13B

ID prostora: 200666

Mjerilo: M 1:100

Datum: lipanj 2017.

Kontrolirala: Dolores Alić ing.grad.